


- Zestawienie powierzchni lokal mieszkalny nr 9:
- 9.1 Pokój 18,59 m²
 - 9.2 Pokój 12,03 m²
 - 9.3 Kuchnia 7,02 m²
 - 9.4 Przedpokój 8,24 m²
 - 9.5 Łazienka 3,16 m²
 - 9.6 Korytarz 2,54 m²
 - RAZEM: 51,58 m²

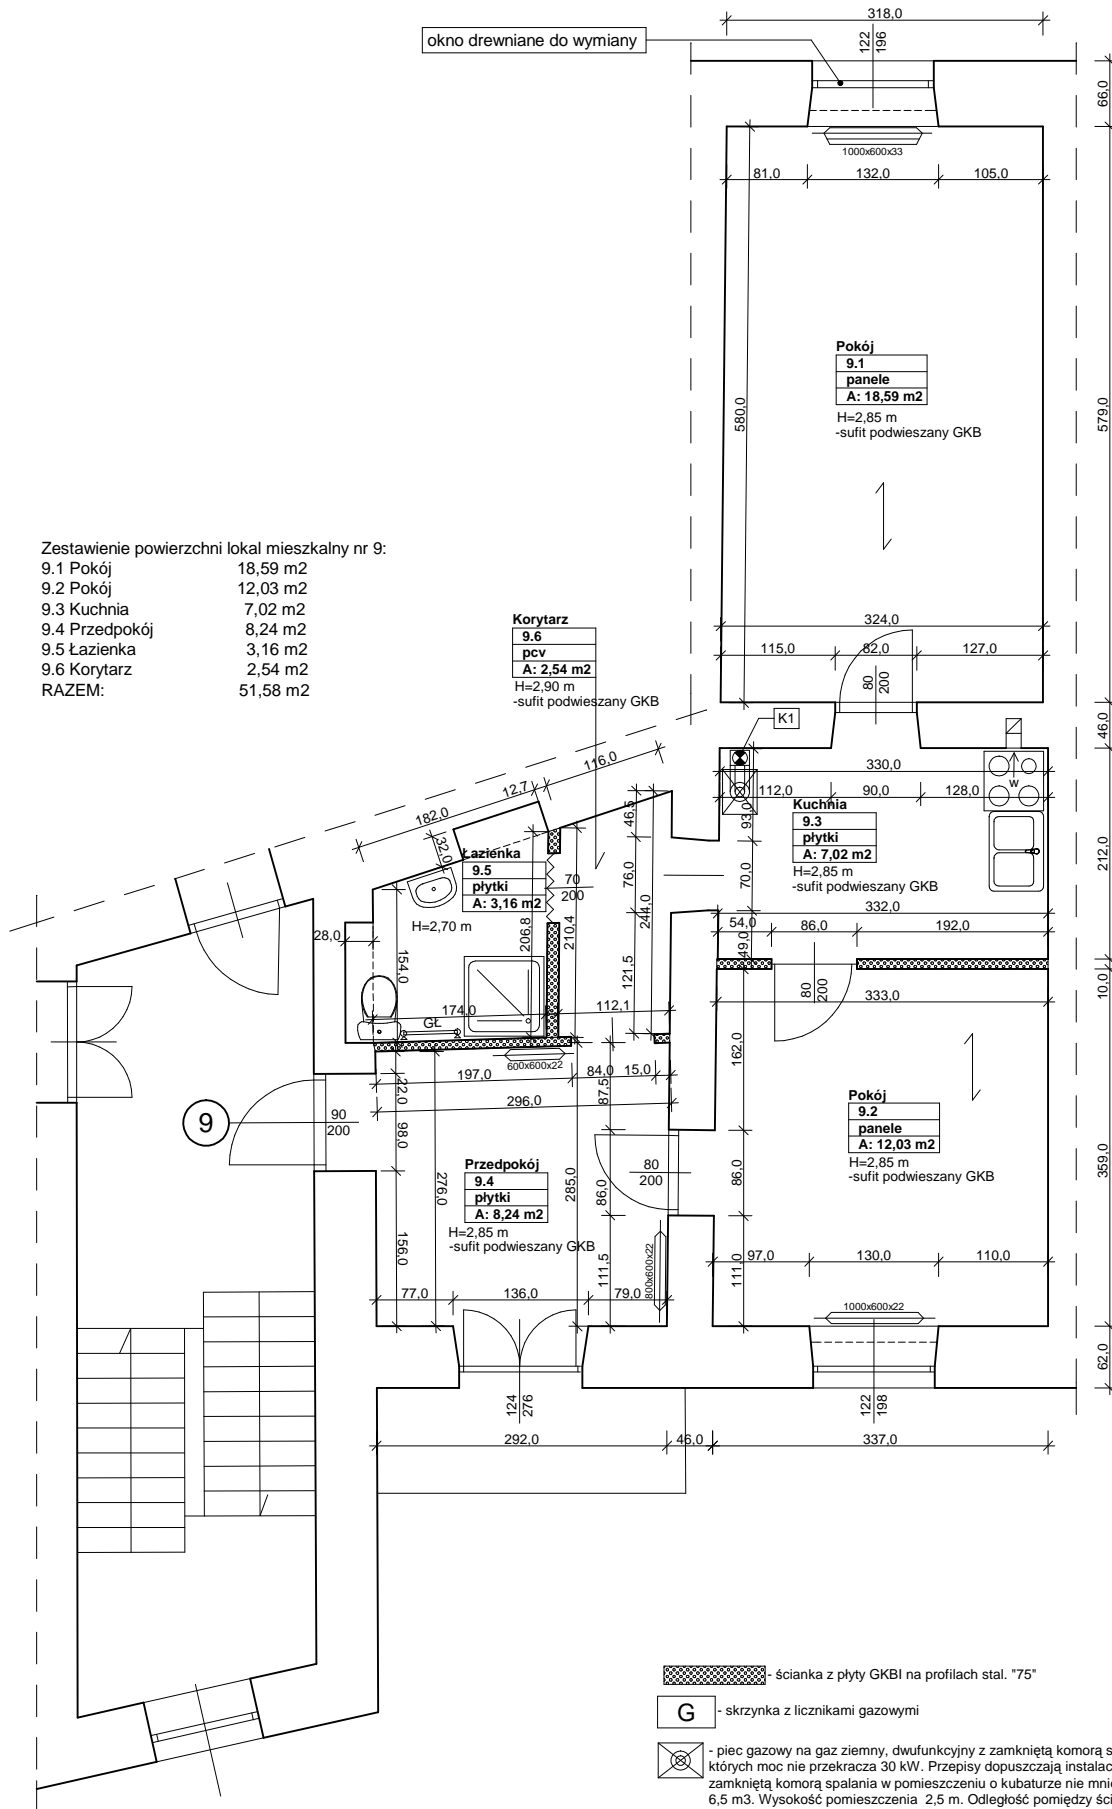

Projektant: mgr inż. Kazimierz Polowczyk	Zleceniodawca: Towarzystwo Budownictwa Społecznego spółka z o.o. 97-300 Piotrków Tryb. Aleje 3 Maja 31
upr. nr GP IV 7342 (105) 94	Obiekt: Projekt techniczny remontu lokalu mieszkalnego nr 9 97-300 Piotrków Trybunalski, ul. Wojska Polskiego 50
Data opracowania sierpień 2021 r.	Tytuł rysunku: Rzut fragmentu II piętra budynku - mieszkanie nr 9 - projekt
Skala: 1:50	Nr rys.: 3