


od km 0+000,00 do km 0+795,75

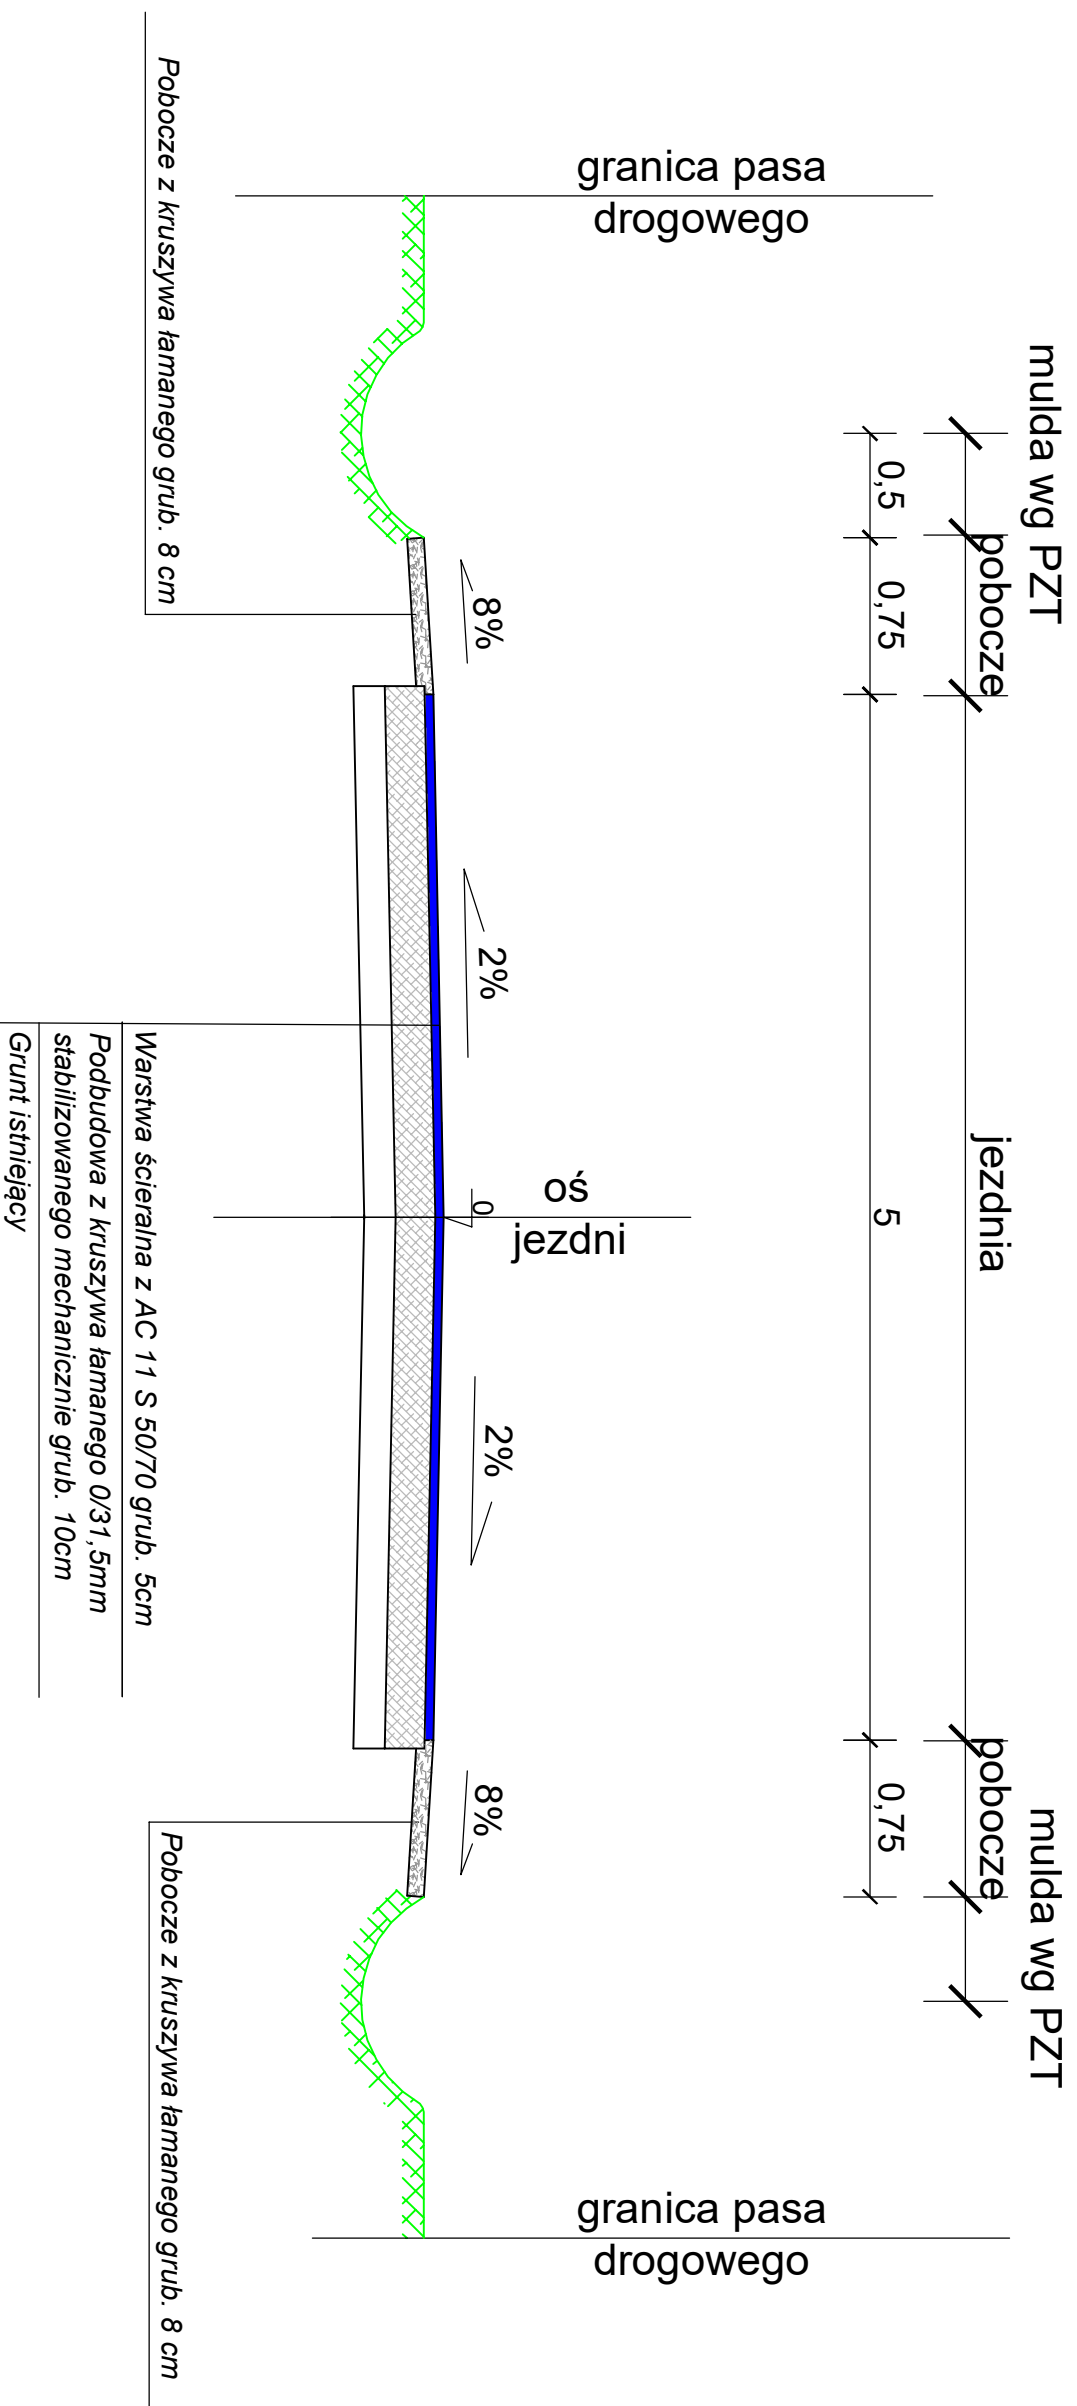

 <p>Cezary Mikołajewski Witosa 6/3 06-300 Przasnysz tel. 509 844 674 www.infra-kom.com</p> <p>Nip: 761-153-11-96 Regon: 364346630 biuro@infra-kom.com www.infra-kom.com</p>		<p>Investor: Wójt Gminy Olszewo-Borki, ul. Wł. Broniweskiego 13, 07-415 Olszewo-Borki</p> <p>Nazwa obiektu: Droga gminna</p> <p>Przebieg: DROGOWA</p>	
<p>Temat opracowania: "Przebudowa drogi - ul. Mazurskiej w miejscowości Antonie gm. Olszewo-Borki"</p> <p>Nazwa rysunku: PRZEKRÓJ NORMALNY</p>		<p>Stadium: materiały do zgłoszenia robót</p> <p>Skala: B/S</p>	
<p>Imię i nazwisko: ZESPÓŁ PROJEKTOWY</p> <p>Nr uprawnień: _____</p> <p>Podpis: _____</p>		<p>Data: grudzień 2020r.</p> <p>Rys. nr: _____</p>	
<p>Projektant: Cezary Mikołajewski MAZ/0515/PWBD/15</p>		<p>4</p>	