

Przedmiar robót

Nr	Opis robót	Jm	Ilość
USZCZELNIENIE ŚCIAN KOMÓR W HALI INTENSYWNEGO SKŁADOWANIA			
1	ROBOTY BUDOWLANE		
1.1	Wentylatory osiowe, wydajność do 1000 m ³ /h - wentylacja komór na czas wykonywania robót	szt	1
1.2	Czyszczenie przez szrotkowanie ręczne do 3 stopnia czystości - stan wyjściowy powierzchni B, zbiorniki - powierzchnie wewnętrzne		
	Wyliczenie ilości robót:		
	ściany boczne	37,00*6	222,000000
		RAZEM:	222,000000
		m2	222,00
1.3	Czyszczenie strumieniowo-ścierne do 3 stopnia czystości - stan wyjściowy powierzchni C, zbiorniki - powierzchnie wewnętrzne	m2	222,00
1.4	Osuszanie pomieszczeń o kubaturze do 300 m ³ , przy użyciu osuszaczy kondensacyjnych, pomieszczenie do 85 m ³	doba	10
1.5	Przemieszczenie pionowe jednego ładunku aparatów urządzeń, konstrukcji lub sprzętu, transport pionowy ładunku na wysokość 8 m masa ładunku lub urządzenia do 50 kg R = 0,955 M = 1,000 S = 1,000	szt	50
1.6	Rusztowania wewnętrzne rurowe jednopomostowe do robot wykonywanych na sufitach wysokość rusztowania do 7 m	m2	222,00
1.7	Skucie nierówności betonu, głębokość do 5 cm, na ścianach lub podłogach		
	Wyliczenie ilości robót:		
		6*2,00	12,000000
		RAZEM:	12,000000
		m2	12,00
1.8	Uzupełnienie elementów konstrukcyjnych z betonu monolitycznego, zbrojone ściany (epoksydowo - betonowa mieszanka naprawcza)	m3	12,00
1.9	Warstwa szczipna z emulsji szczipnej	m2	222,00
1.10	Gruntowanie podłoża betonowego preparatem gruntującym	m2	222,00

[Handwritten signature]

[Handwritten signature]

[Handwritten signature]

[Handwritten signature]

Nr	Opis robót	Jm	Ilość
1.11	Wykonanie zabezpieczenia przygotowanej powierzchni konstrukcji betonowych zaprawą kwasoodporną oraz odporną na działania wilgoci, nałożenie warstw zgodnie z wybraną technologią producenta spełniającą minimalne wymagania Zamawiającego		
	Wyliczenie ilości robót:		
	Wykonanie warstw chemoodpornego zabezpieczenia ścian o podwyższonej odporności na agresywne substancje chemiczne, uderzenia i wysoką temperaturę do 120st. C - system poliuretanowo-policementowy na wysokości ściany od 0,00m do 2,75m	222,00	222,000000
	- naprawę ewentualnych pęknięć		
	- wykucie uszkodzonych (lub nawiercenia miejsca uszkodzonego-wykwitu)		
	- nacięcie bruzd wzdłuż rys		
	- wykoanie iniecji		
	- wykonanie szpachlownia materiałem żywicznym		
	- gruntowanie żywicą - całość ścian		
	- wykoanie warstwy zasadniczej żywicą - całość ścian		
	Wykonanie warstw chemoodpornego zabezpieczenia ścian w technologii niewrażliwej na wilgoć o podwyższonej odporności na ścieranie, odporności na chemicznej ze skutecznym mostkowaniem zarysowań) na wysokości ściany od 2,75m do 5,50m		
	- naprawę ewentualnych pęknięć		
	- wykucie uszkodzonych (lub nawiercenia miejsca uszkodzonego-wykwitu)		
	- nacięcie bruzd wzdłuż rys		
	- wykoanie iniecji		
	- wykonanie szpachlownia - całości ścian		
	- gruntowanie - całość ścian		
	- wykoanie dwóch warstw z zaprawy - całość ścian		
	RAZEM:	222,000000	222,00
1.12	Uwaga: Zamawjący wymaga wykonywnia robót minimum przez dwie osoby jednocześnie oraz przez jedną osobę sprawującą stały nadzór (minimum 3 osoby łącznie). Zamawjący wymaga od Wykonawcy ciągłego moniotowania poziomu szkodliwych gazów oraz posiadania wymaganego sprzętu ochrony osobistej.		

[Handwritten signature]

[Handwritten initials]


[Handwritten initials]

Handwritten notes in blue ink at the top left of the page.

ZAKZOK_DP_6.00_1.000.pdf - Anonze Acrossal Reapar, 64-0-1;
P-X Edycja Wzrost Podpis Okno Remoc

Strona główna Narzędzia ZKZOK_DP_6.00_1.000_1... X

Zaloguj się

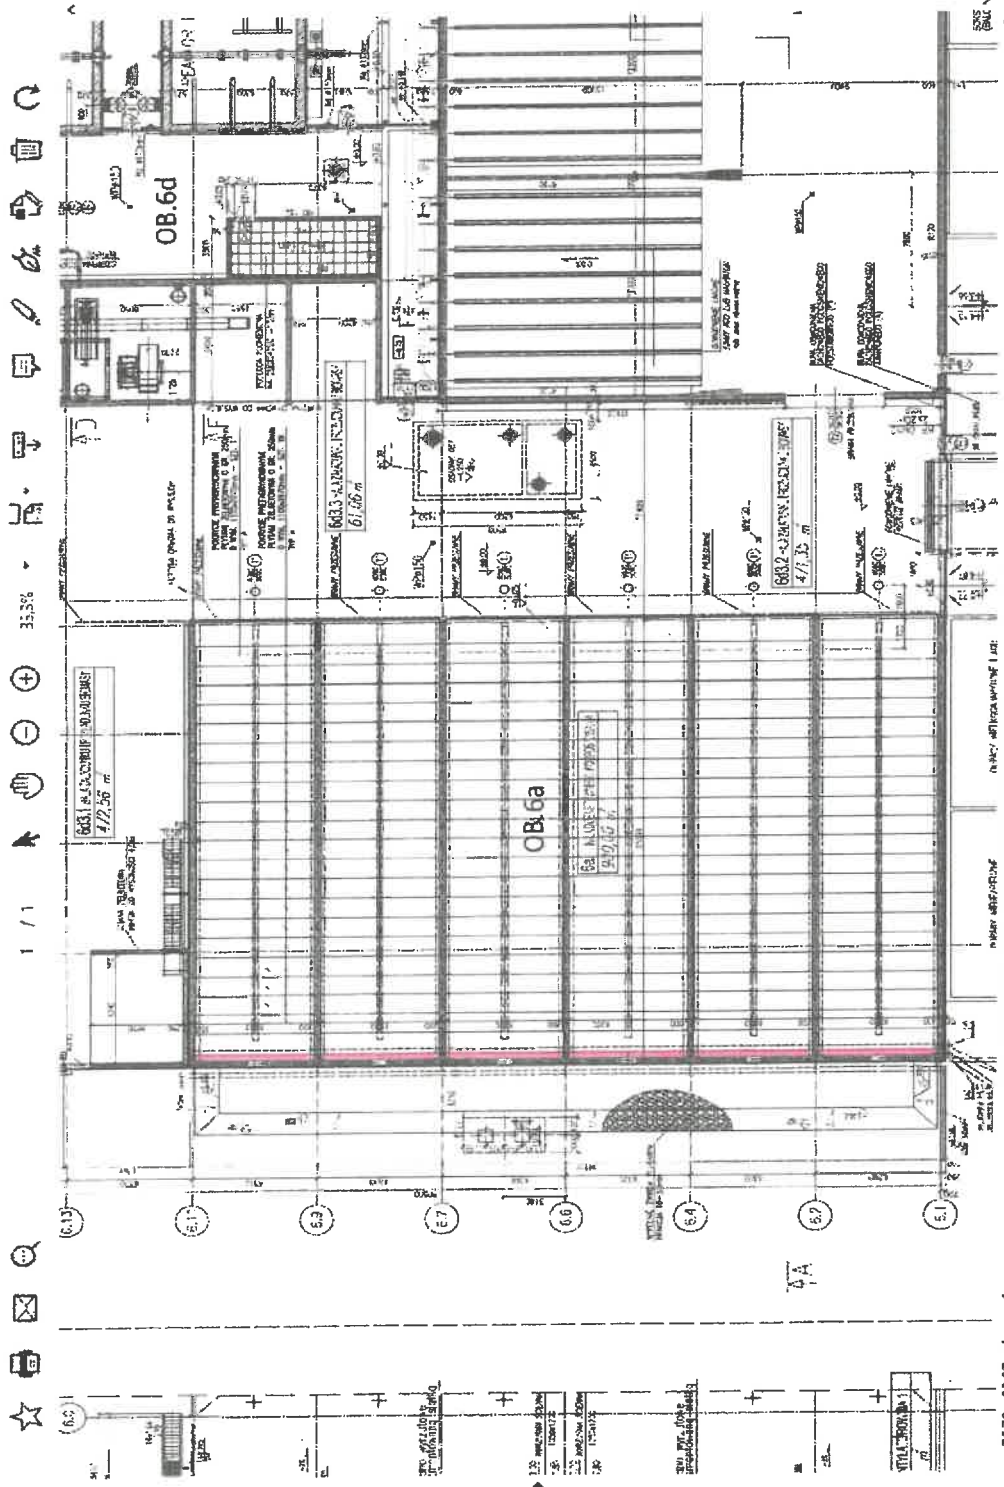

- Eksportuj plik PDF
- Edytuj plik PDF
- Utwórz plik PDF
- Skomentuj
- Połącz pliki
- Organizuj strony
- Skompresuj plik PDF
- Redaguj
- Przygotuj formularz
- Wypełnij i podpisz
- Więcej narzędzi

Konwertuj, edytuj i podpisuj elektronicznie formularze i umowy w formacie PDF

Uczestnik, 7 dniowa wersja próbna

7678 x 3307 cale


09:41 26.10.2022

7°C Słonecznie

Handwritten signature in blue ink at the bottom right of the page.

Handwritten text '2019' in blue ink at the top right of the page.

Temat: Domyślny

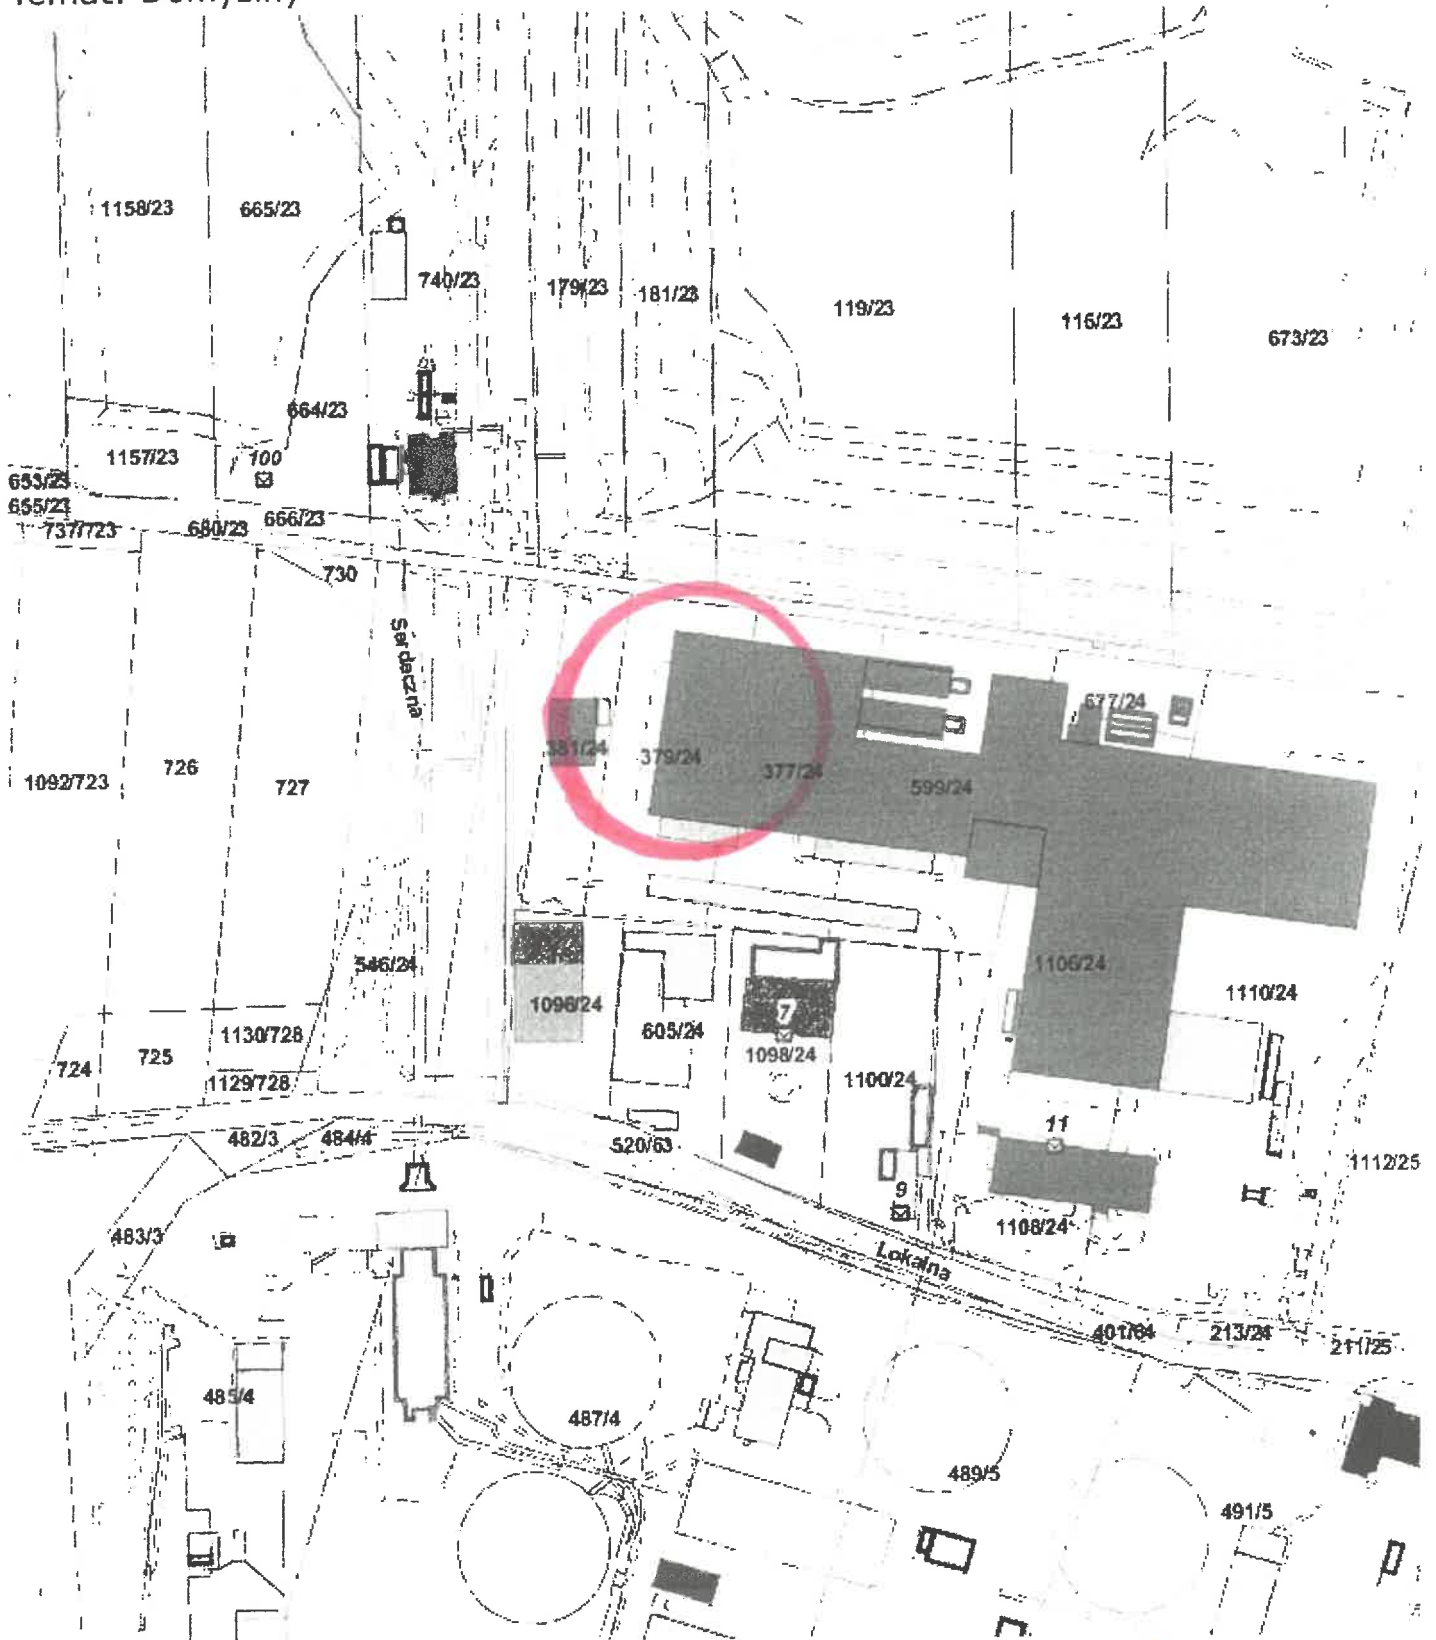

J. Jurek

map for app

GA