


PRZEKRÓJ NORMALNY

KM 0+000 - 0+722

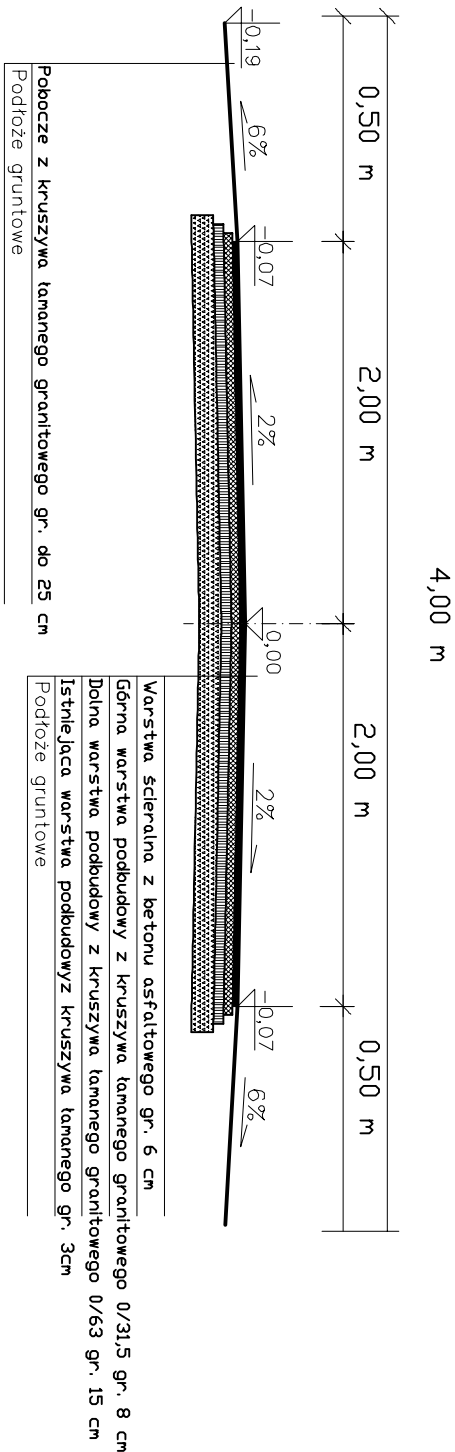

Nazwa dokumentacji	PROJEKT BUDOWLANY	Rys. nr 1
Modernizacja drogi gminnej w m. Bukownica		
Nazwa rysunku	PRZEKRÓJ NORMALNY	Skala: 1:50
Projektant		Podpis