

MAPA DD CEL 6 W INFORMACYJNYCH

SKALA 1:500


obr. Warcz 0018, ark. 3, dz. 202

Sekcje mapy: 325132122; 325132074

STAROSTWO POWIATOWE
W PRUSZCZU GDANSKIM

WYDZIAŁ GEODEZJI, KARTOGRAFII I KATASTRU
POWIATOWY OŚRODEK DOKUMENTACJI
GEODEZYJNEJ I KARTOGRAFICZNEJ

Reprodukowanie, rozpowszechnianie i przetwarzanie
niniejszego dokumentu wymaga zezwolenia, o którym mowa w art.18
ustawy z dnia 17 maja 1989 r. Prawo geodezyjne i kartograficzne
(Dz. U. z dnia 2005r. Nr 240, poz. 2027 z późniejszymi zmianami)

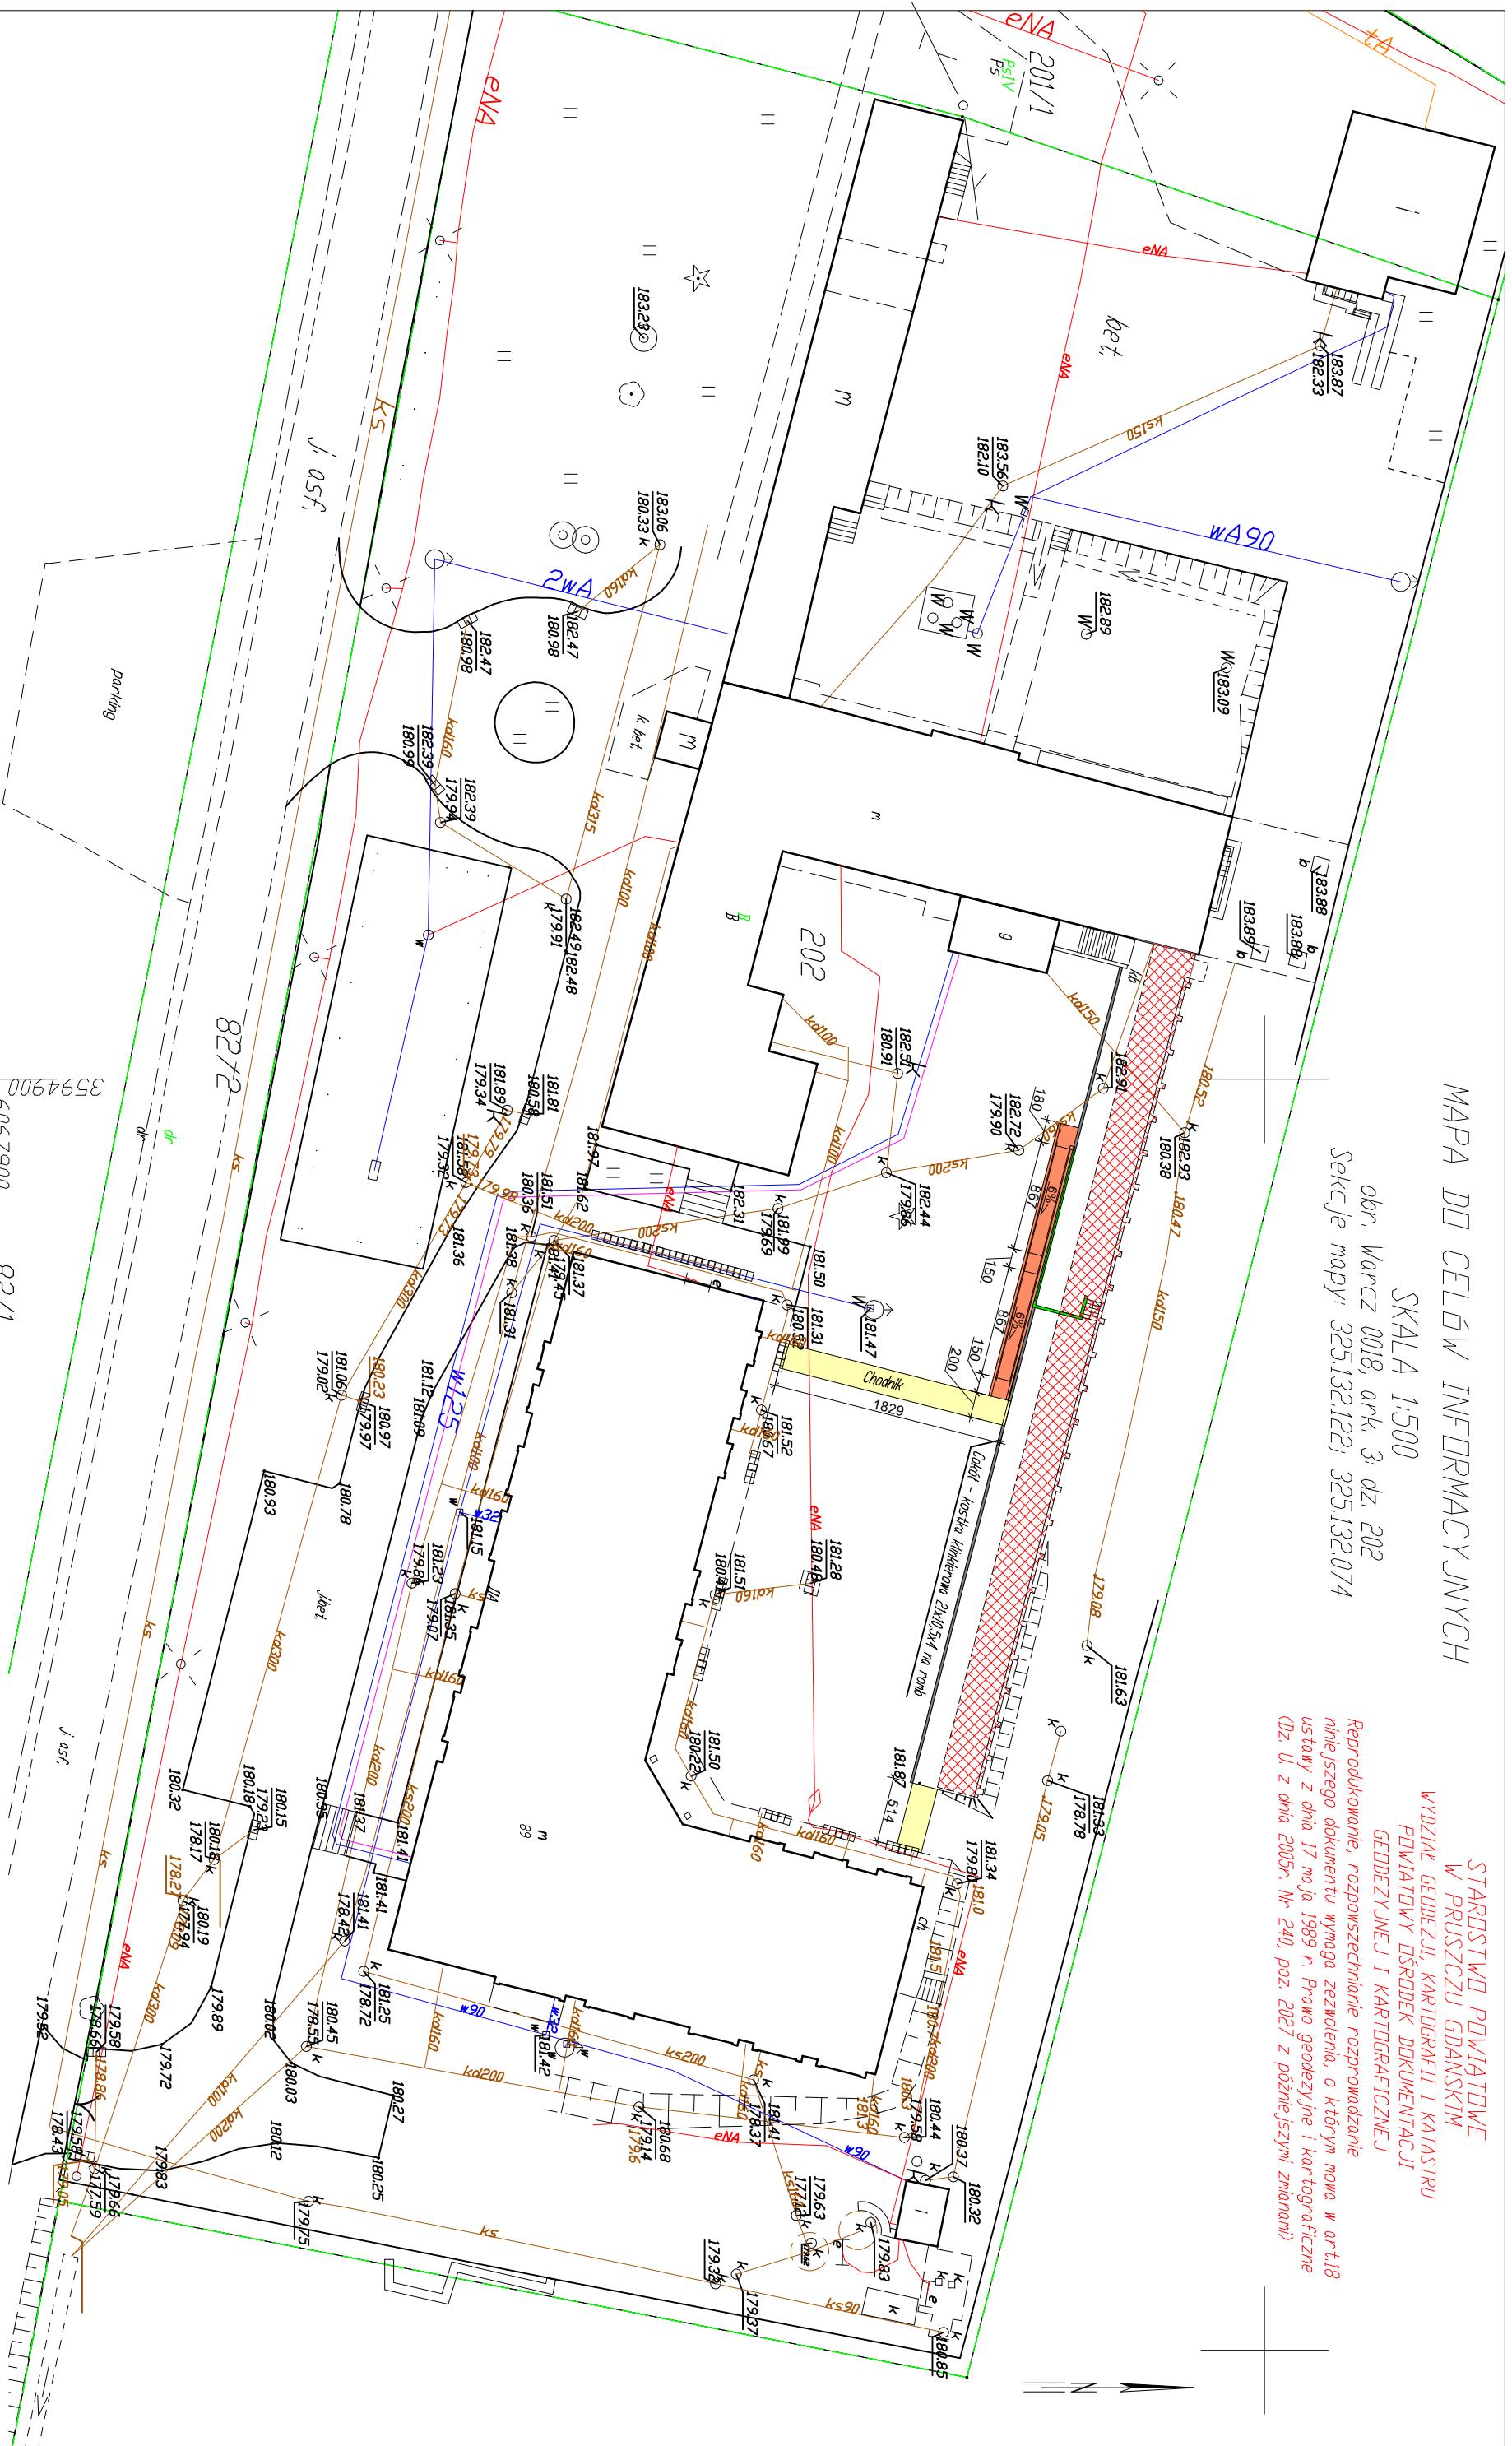

3594900
6067900
82/1
L5

- Projektowany chodnik z kostki betonowej szarej 20x10x6
- Projektowana rampa dla niepełnosprawnych
- Projektowana wymiana murka oporowego

AKAM USŁUGI INWESTYCYJNE		80-298 Gdańsk, ul. Choczevska 16, e-mail: akamm@wp.pl	
Inwestor Dom Pomocy Społecznej "LESŃNY" Zaskoczyn 11 83-041 Mierzeszyn	Opracował mgr inż. Andrzej Zajączkowski UPR. NR GP-KZ-721024490	podpis	
obiekt Remont wiaty ogrodowej w obiekcie Dom Pomocy Społecznej "LESŃNY" w Zaskoczynie	branża ARCHITEKTURA	faza PW	nazwa rysunku Sytuacja w terenie Stan projektowany
data marzec 2022	skala 1:500	nr rys. 3	