
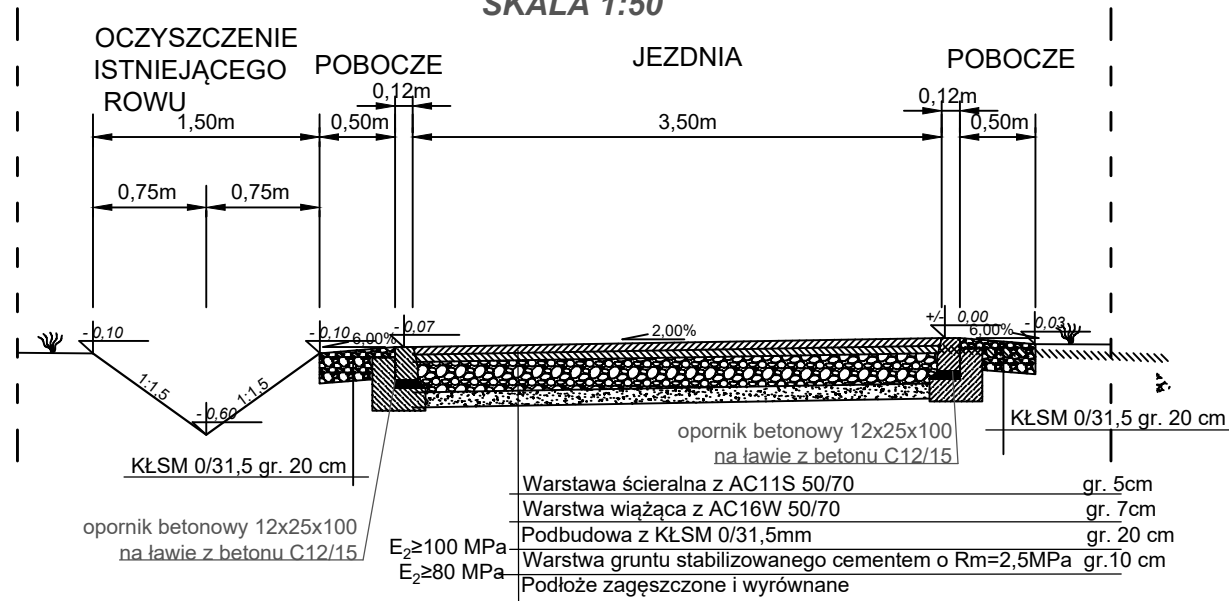
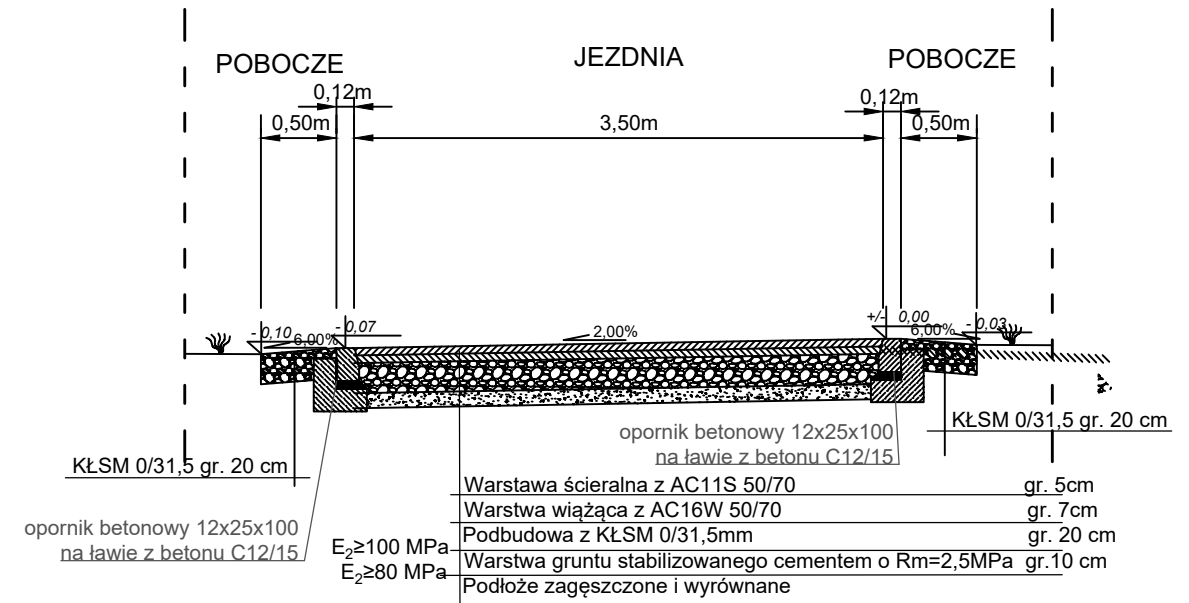


**SKALA 1:50**

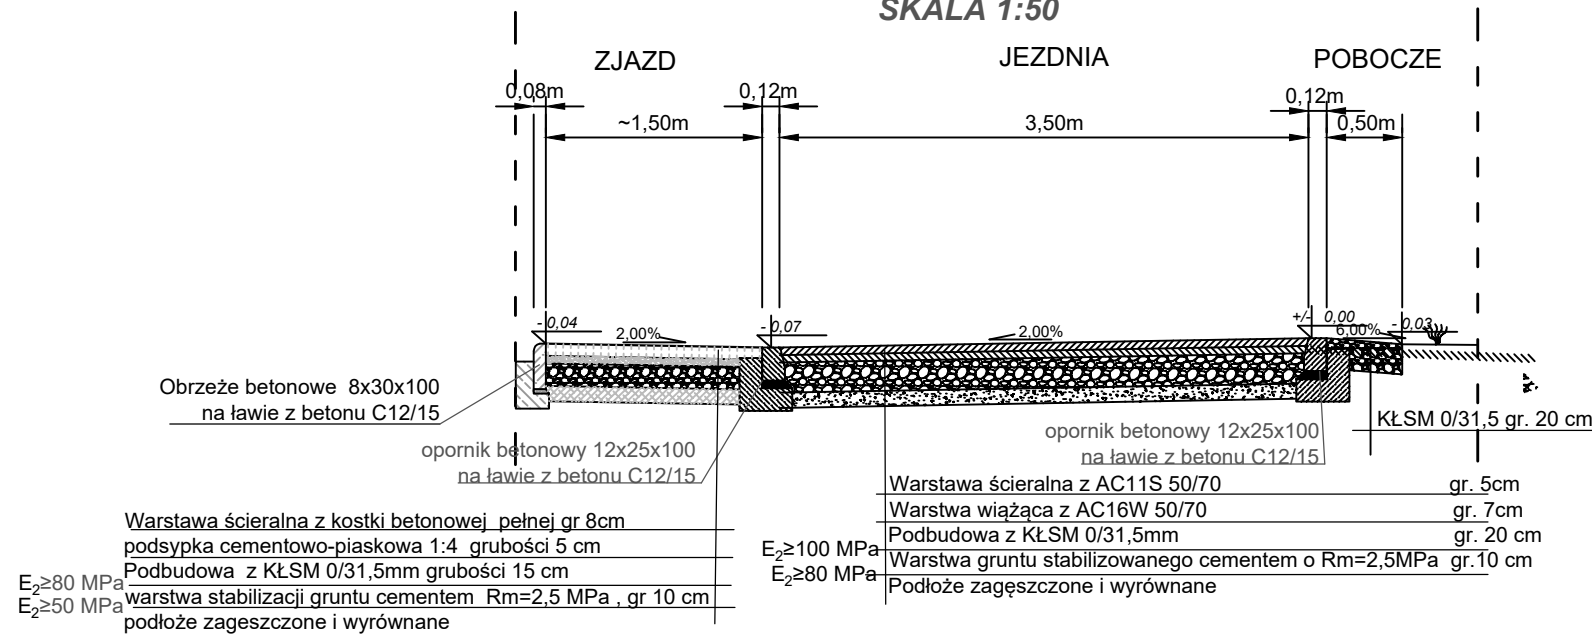

**SKALA 1:50**

**SKALA 1:50**

FORMA Pracownia Projektowa Wanda Formanowska Wilkowiec Ul. Dębowa 6 ; 64-115 Świąciechowa,		DATA 05.12.2023
TEMAT	Droga transportu rolnego w Burgrabicach do cmentarza i boiska	
NAZWA ZAMIERZENIA BUDOWLANEGO	Przebudowa drogi gminnej	
ADRES	Działki nr ewid.396, 395, 336, 96 obręb Burgrabice, jednostka ewidencyjna 160701_5	
STADIUM	DOKUMENTACJA TECHNICZNA	
TYTUŁ RYSUNKU	Przekroje normalne	
INWESTOR	Gmina Głucholazy ul. Rynek 15 48-340 Głucholazy	SKALA 1:50
BRANŻA	Drogowa	Rys. nr 4
WYKONALI	mgr inż. Wanda Formanowska	
	mgr inż. Radosław Formanowski	