


Schemat instalacji

Nazwa systemu: VRFII

ODU: 28.47/23.03 kW IDU Total: 28.41/18.31/22.94 kW

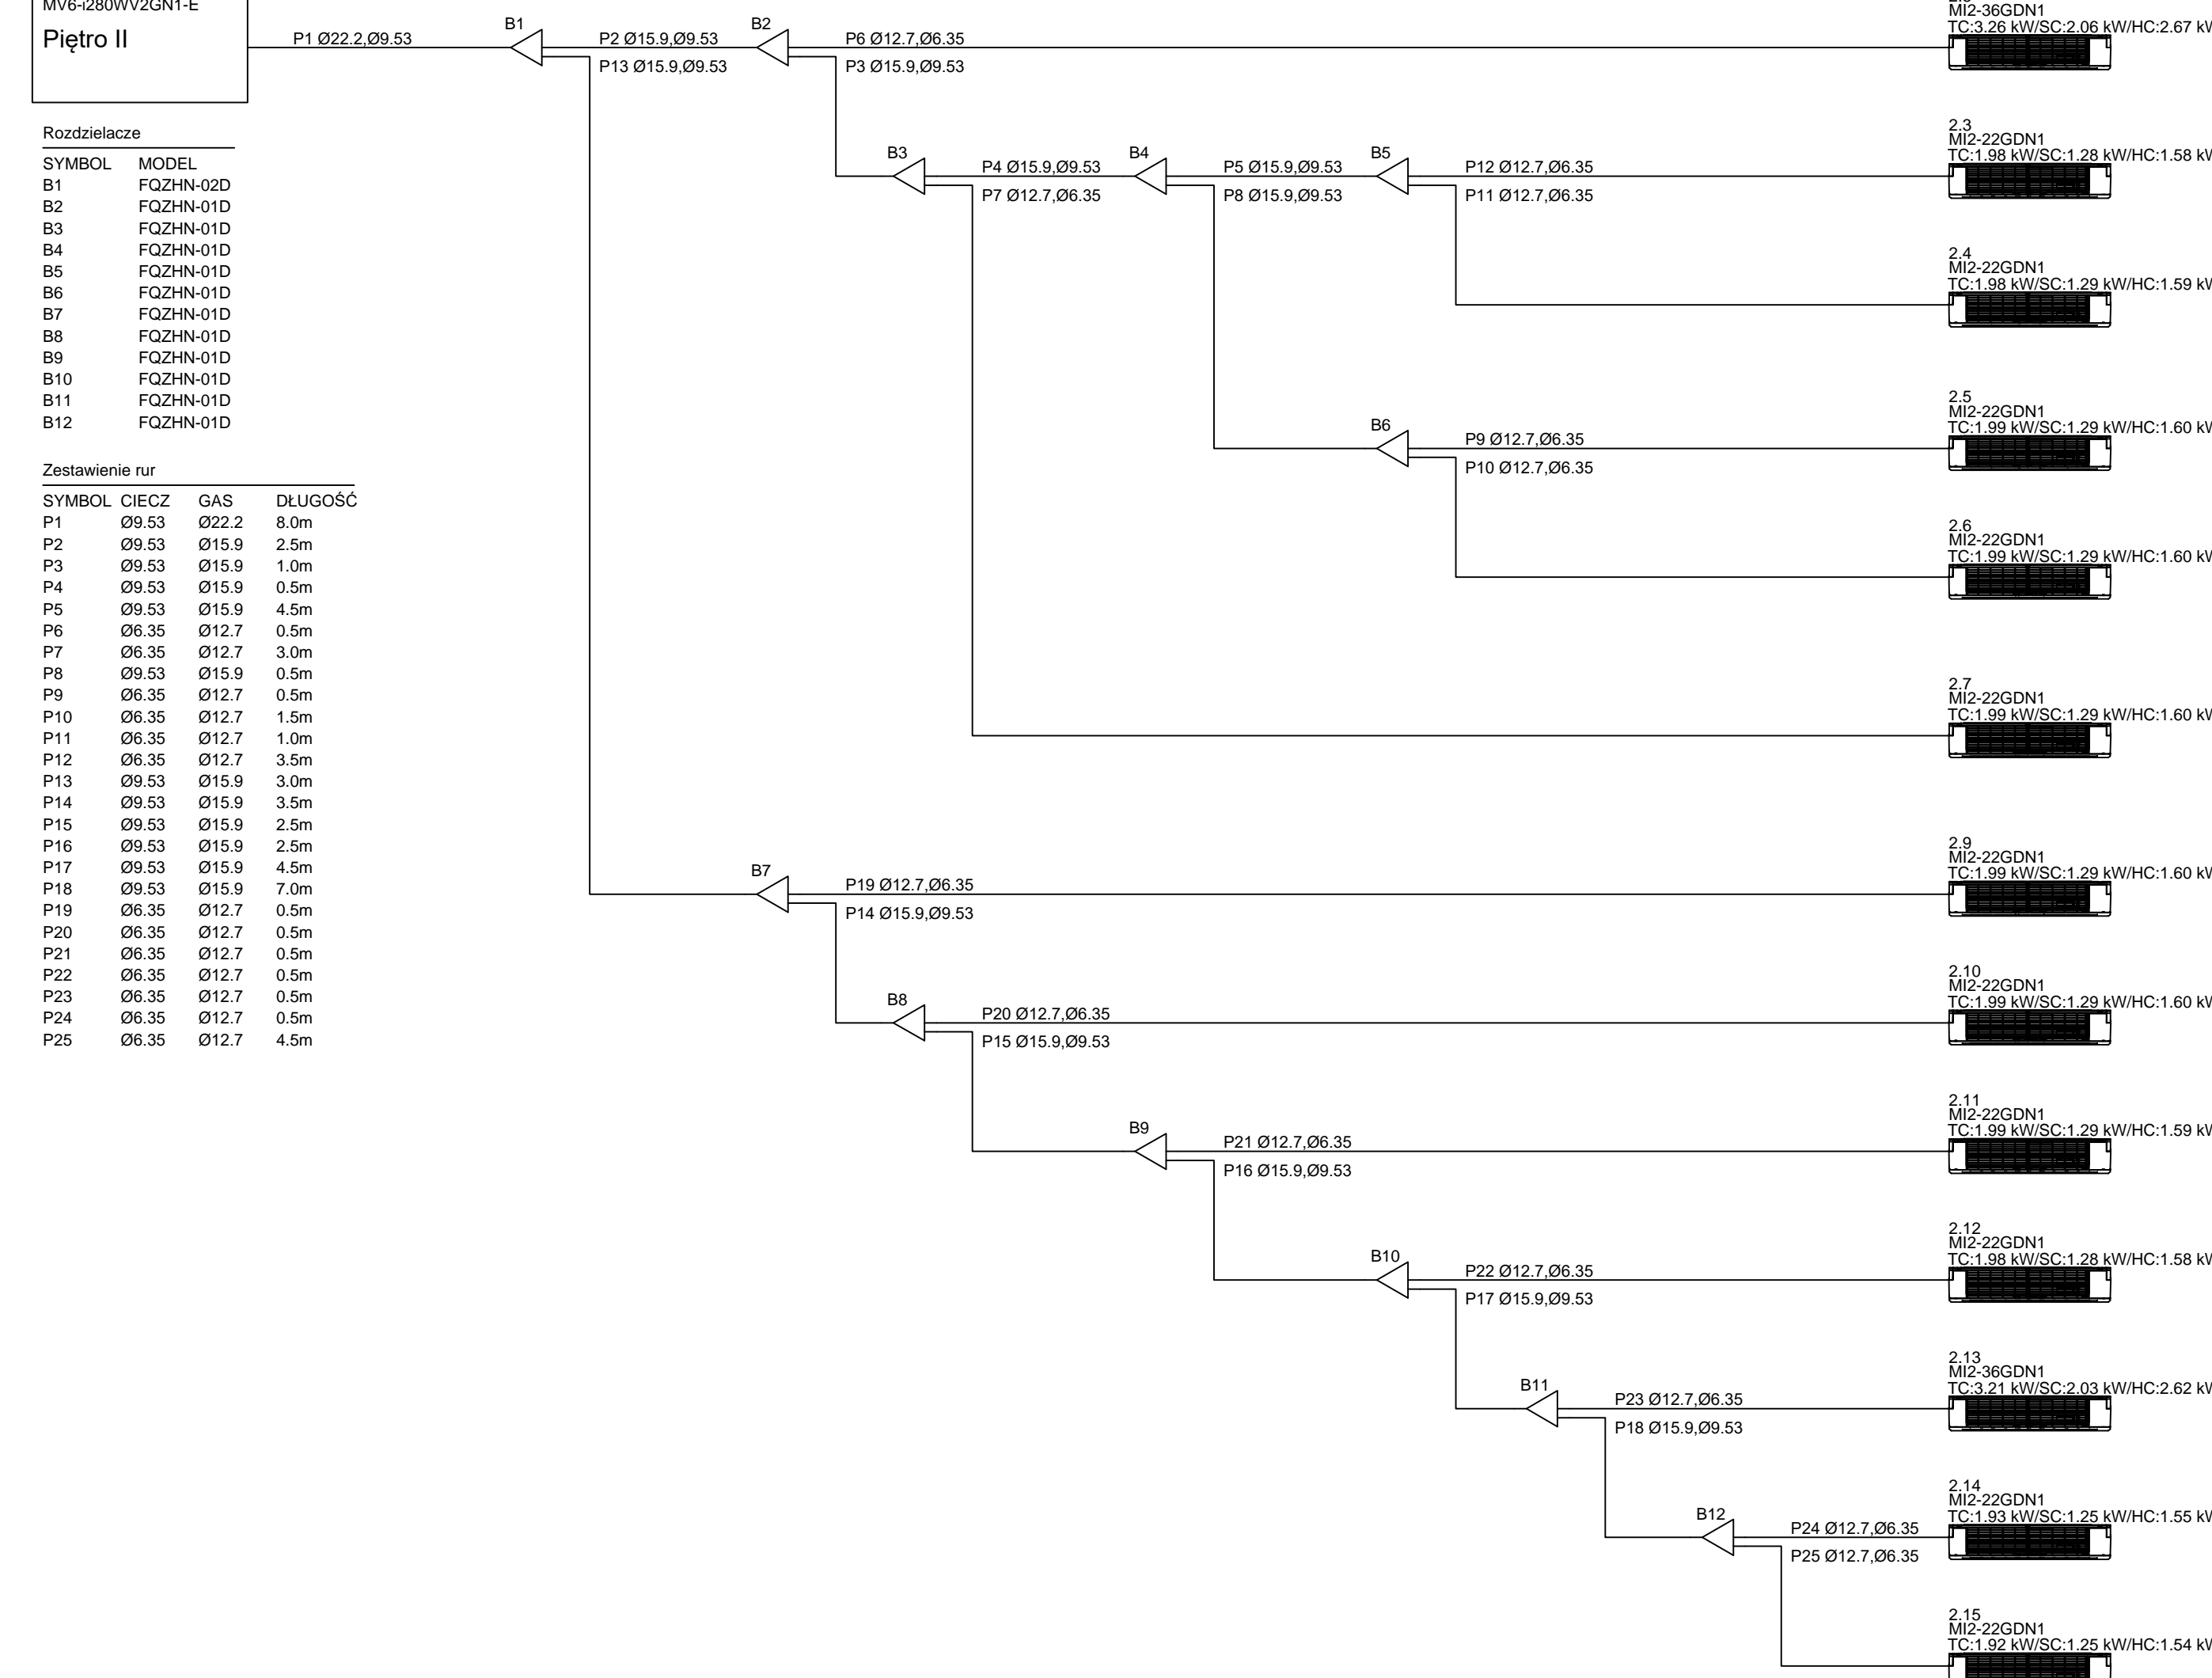

ZESTAWIENIE POMIESZCZEŃ PIĘTRA II			
Nr	Nazwa pomieszczenia	Pow. (m ²)	Typ posadzki
2.1	Korytarz	39.59	Wykładzina PVC
2.2	Lazienka	7.83	Gres
2.3	Biuro PZERiI	15.80	Wykładzina dywanowa
2.4	Słanowski ds. obywatelskich	11.59	Wykładzina dywanowa
2.5	Referat Finansowo-Katogowy	12.41	Wykładzina dywanowa
2.6	Skarbnik Gminy	15.17	Wykładzina dywanowa
2.7	Biuro	5.61	Panel podłogowy
2.8	Referat Finansowo-Katogowy	21.82	Wykładzina dywanowa
2.9	Radca Prawny	16.31	Wykładzina dywanowa
2.10	Referat Rozwoju Gospodarczego	20.67	Wykładzina dywanowa
2.11	Referat Rozwoju Gospodarczego	13.57	Wykładzina dywanowa
2.12	Referat Rozwoju Gospodarczego	12.85	Wykładzina dywanowa
2.13	Referat Rozwoju Gospodarczego	26.38	Wykładzina dywanowa
2.14	Referat Rozwoju Gospodarczego	15.41	Wykładzina dywanowa
2.15	Referat Rozwoju Gospodarczego	14.69	Wykładzina dywanowa
2.16	Pomieszczenie gospodarcze	7.30	Wykładzina PVC
Razem:		257.00	

Powierzchnie i kubatury policzone wg normy PN-ISO 9836:1997

- OZNACZENIA**
- Rura PVC-C klejona - odprowadzenie skroplin
 - VRF Rura miedziana systemu klimatyzacji w otulinie
 - Jednostka wewnętrzna ścienna klimatyzacji doposażyć w pompkę skroplin
 - Jednostka wewnętrzna kasetonowa klimatyzacji

INWESTOR:	Gmina Giżycko ul. Mickiewicza 33 11-500 Giżycko	JEDNOSTKA PROJEKTOWA:	BN-Instal Grzegorz Zandarski Myślęcisko 15 77-310 Dębno
PROJEKTANT:	mgr inż. Grzegorz Zandarski	IMIĘ I NAZWISKO	SPECJALNOŚĆ
INWESTYCJA:	Termomodernizacja budynku Urzędu Gminy ul. Mickiewicza 33 w Giżycku		
PROJEKT:	Projekt budowlany termomodernizacji budynku Urzędu Gminy w Giżycku - instalacja c.o. i wentylacji		
ADRES INWESTYCJI:	Giżycko ul. Mickiewicza 33, działka nr ewidencyjny 484/6 obręb Giżycko		
TYTUL RYSUNKU:	Rzut piętra II- instalacja klimatyzacji		
BRANŻA:	Sanitarnia	DATA:	24.03.2020 r.
		SKALA:	1:50
		NR RYSUNKU:	K-4

PRACIA AUTORSKA ZASTRZEŻENIE: Usługa z dnia 24.03.2020 r. (Dz.U. 1994 Nr 24 poz. 43) Powielanie w wszelkiej postaci bez pisemnej zgody Autora zabronione.