


### LEGENDA SYSTEMU MONITORINGU CCTV




- KAMERA KOPUŁKOWA

<b>Inwestor:</b> Dom Pomocy Społecznej "Magnolia" w Głogowie, Powiat głogowski, ul. Sikorskiego 21, 67-200 Głogów NIP 6932130595, REGON 390647216		Branża elektryczna	
<b>Nazwa inwestycji:</b> Przebudowa budynków filii DPS Magnolia przy ul. Norwida 3 wraz z dostosowaniem do przepisów ochrony przeciwpożarowej oraz remontem.		Faza projekt techniczny	
<b>Adres inwestycji:</b> Dom Pomocy Społecznej Dla Dzieci i Młodzieży Niepełnosprawnych Intelktualnie, ul. Cypriana Kamila Norwida 3 67-200 Głogów, gm. Głogów; powiat głogowski; działka nr: 76; jedn. ewi.: 020301_1 obręb ewid.: HUTNIK; Identyfikator działki: 020301_1.0006.76		Data: 26.07.2023	
<b>Wykonawca:</b> Biuro Projektów Analiz i Audytów Sp. z o. o. ul. Zemborzycka 53 20-445 Lublin tel. 664 566 191			
<b>Funkcja</b>	<b>Imię i Nazwisko</b>	<b>nr uprawnień bud.</b>	<b>Podpis</b>
Projektant	mgr inż. Tomasz Kazula	LUB/0099/PWBT/22 w spec.telekomunikacyjnej	
Sprawdził	mgr inż. Benedykt Szwegier	SLK/6915/PBT/17 w spec.telekomunikacyjnej	
<b>Nazwa rysunku</b> Plan instalacji systemu CCTV BUDYNEK POMOCNICZY - RZUT PRZYZIEMIA		<b>Skala</b> 1:100	<b>Nr rysunku</b> <b>ITP-01</b>

SCHEMAT IDEOWY SYSTEMU SYGNALIZACJI POŻARU

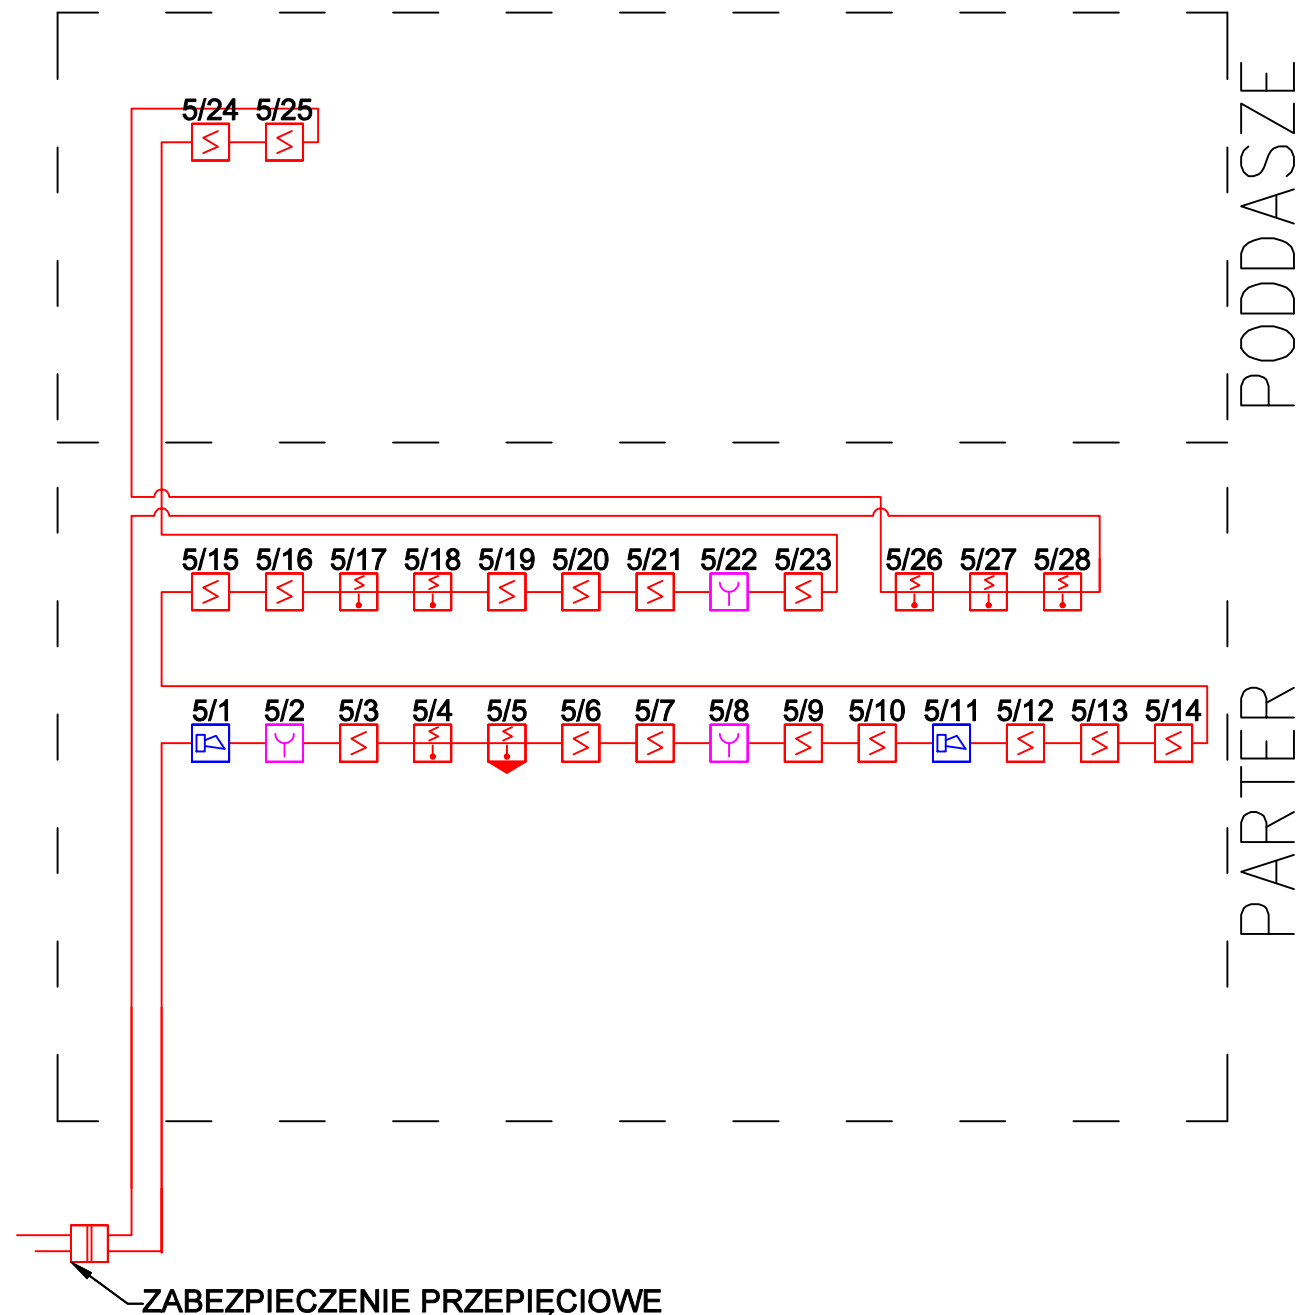


RZUT PRZYZIEMIA

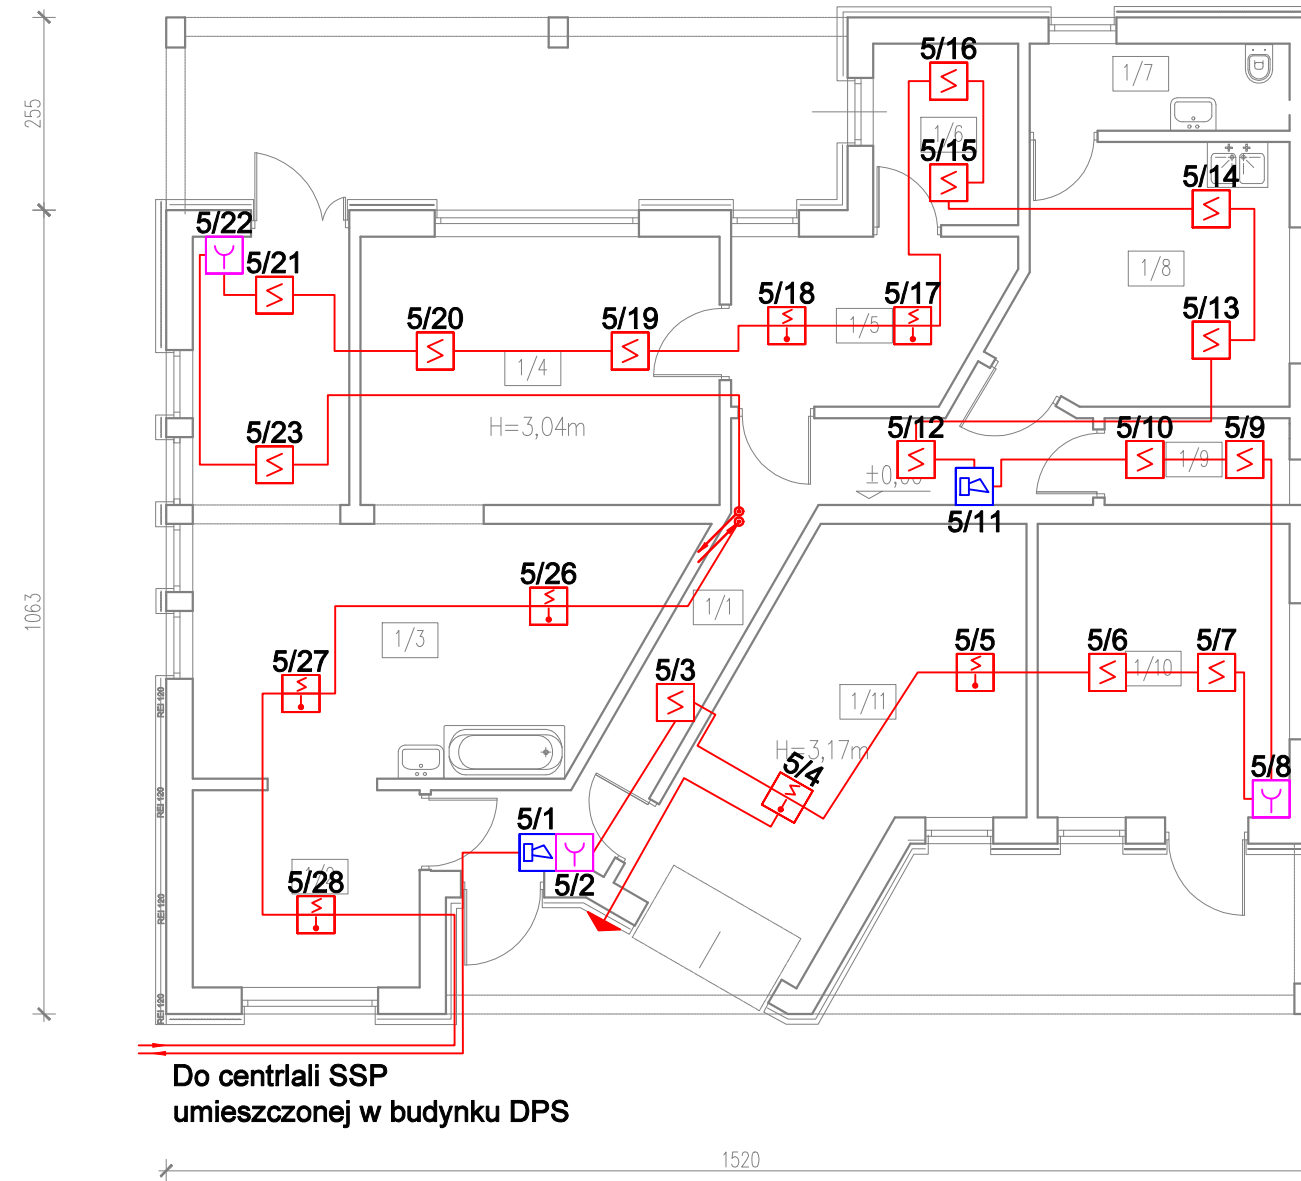

LEGENDA

- Czujka optyczna
- Czujka optyczna-temp.
- Ręczny Ostrzegacz Pożarowy
- Wskaźnik zadziałania
- Moduł 4 wyjść nadzorowanych
- Przewód HTKSH PH90 B2ca 1x2x1mm<sup>2</sup>

RZUT PODDASZA

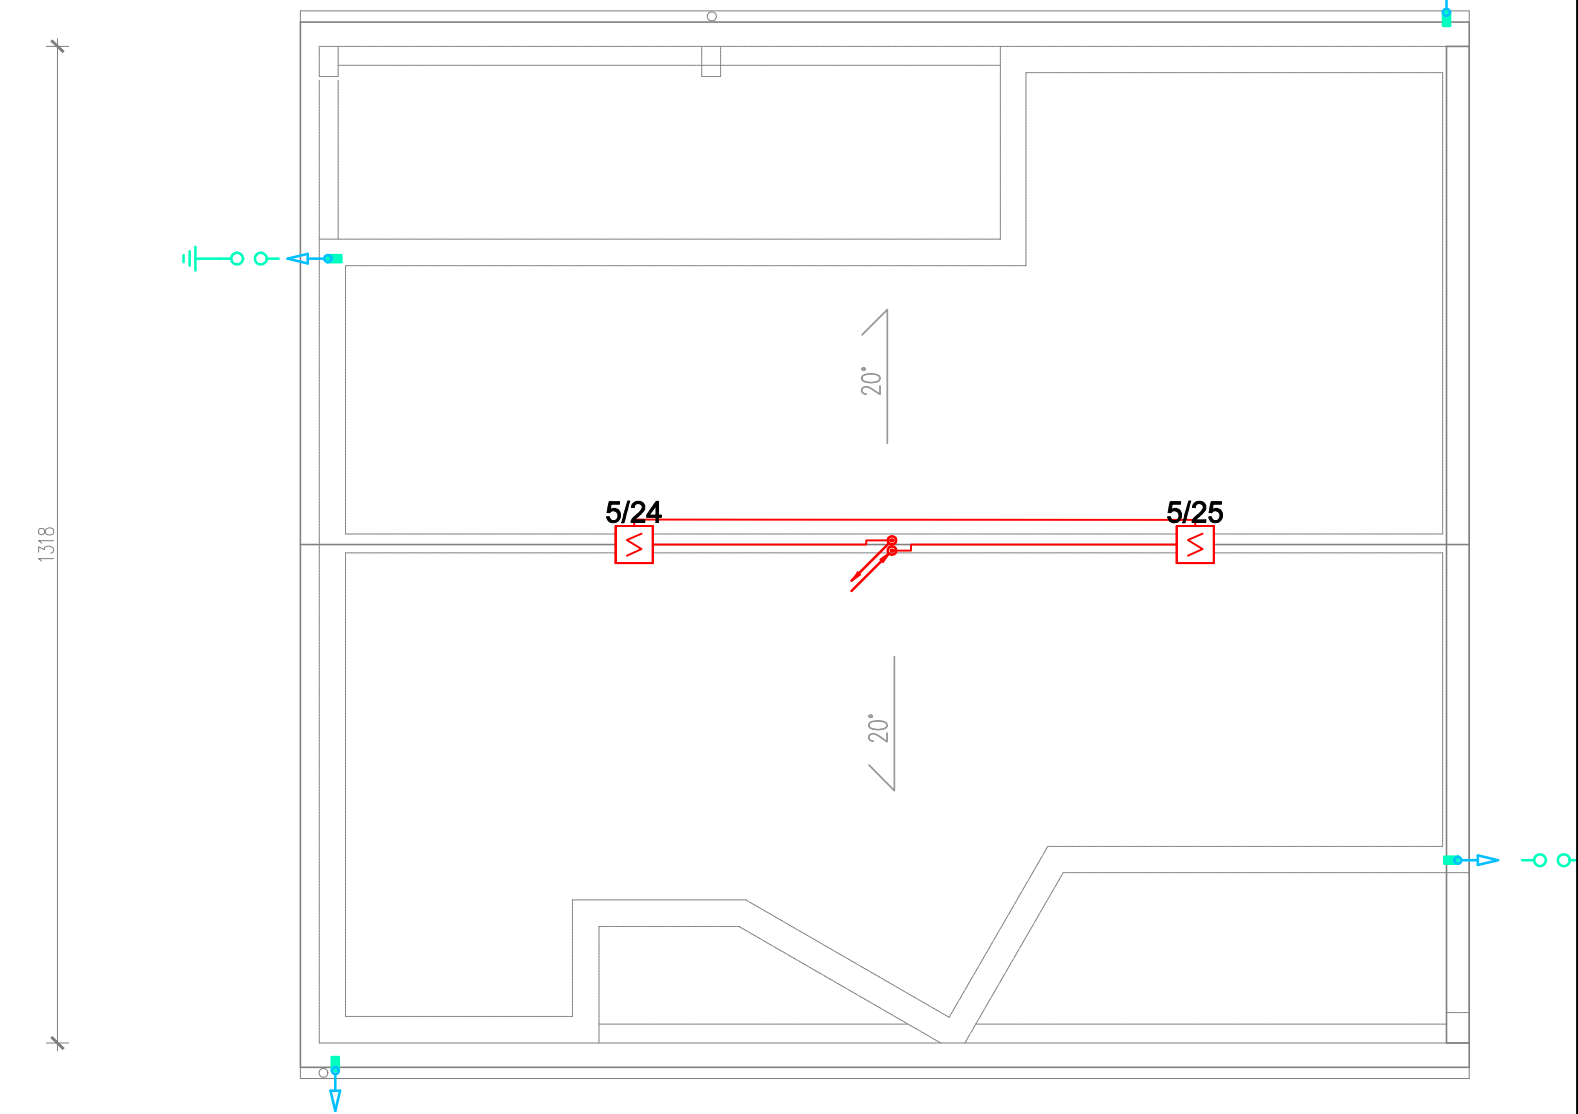

Inwestor: Dom Pomocy Społecznej "Magnolia" w Głogowie, Powiat głogowski, ul. Sikorskiego 21, 67-200 Głogów NIP 6932130595, REGON 390647216		Branża elektryczna	
Nazwa inwestycji: Przebudowa budynków filii DPS Magnolia przy ul.Norwida 3 wraz z dostosowaniem do przepisów ochrony przeciwpożarowej oraz remontem.		Faza projekt techniczny	
Adres inwestycji: Dom Pomocy Społecznej Dla Dzieci i Młodzieży Niepełnosprawnych Intelktualnie, ul. Cypriana Kamila Norwida 3 67-200 Głogów, gm. Głogów; powiat głogowski; działka nr: 76; jedn. ewi.: 020301_1 obręb ewid.: HUTNIK; Identyfikator działki: 020301_1.0006.76		Data: 26.07.2023	
Wykonawca: Biuro Projektów Analiz i Audytów Sp. z o. o. ul. Zemborzycza 53 20-445 Lublin tel. 664 566 191			
Funkcja	Imię i Nazwisko	nr uprawnień bud.	Podpis
Projektant	mgr inż. Tomasz Kazula	LUB/0099/PWBT/22 w spec.telekomunikacyjnej	
Sprawdził	mgr inż. Benedykt Szwugier	SLK/6915/PBT/17 w spec.telekomunikacyjnej	
Nazwa rysunku Plan instalacji systemu sygnalizacji pożaru, BUDYNEK POMOCNICZY		Skala 1:100	Nr rysunku ITP-02