
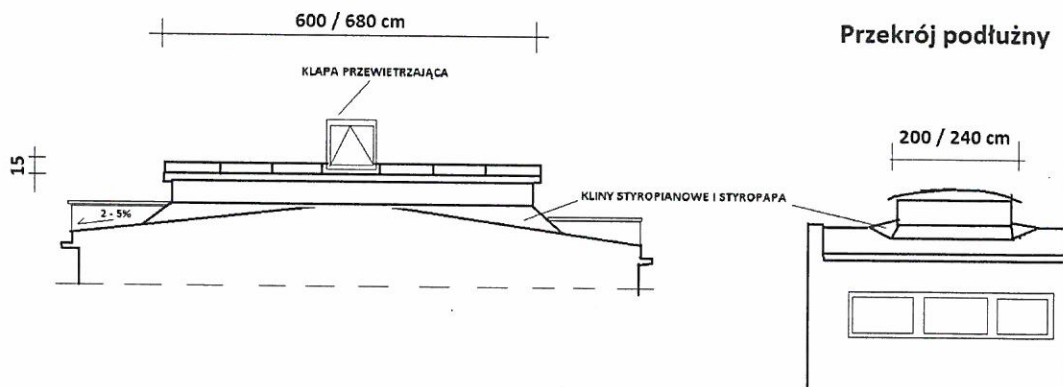


POŁĄC DACHU BUDYNKU USŁUGOWO - TECHNICZNEGO Nr 67

Rzut dachu

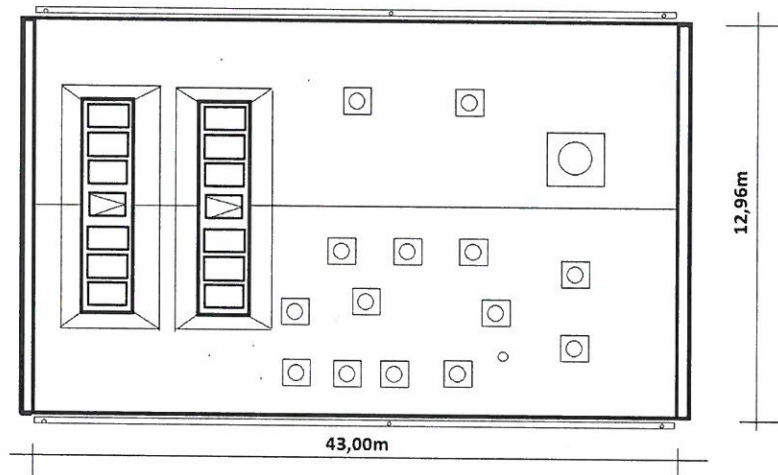

Przekrój poprzeczny

UWAGI:


podane wymiary świetlika pasmowego należy traktować jako orientacyjne, przed zleceniem do produkcji i montażu, dokonać pomiarów szczegółowo

wykonał:

Marek PAŚNIK

Handwritten signature of Marek Paśnik and an official stamp of the design office.

BUD.NR 67
Instalacja odgromowa i oświetleniowa

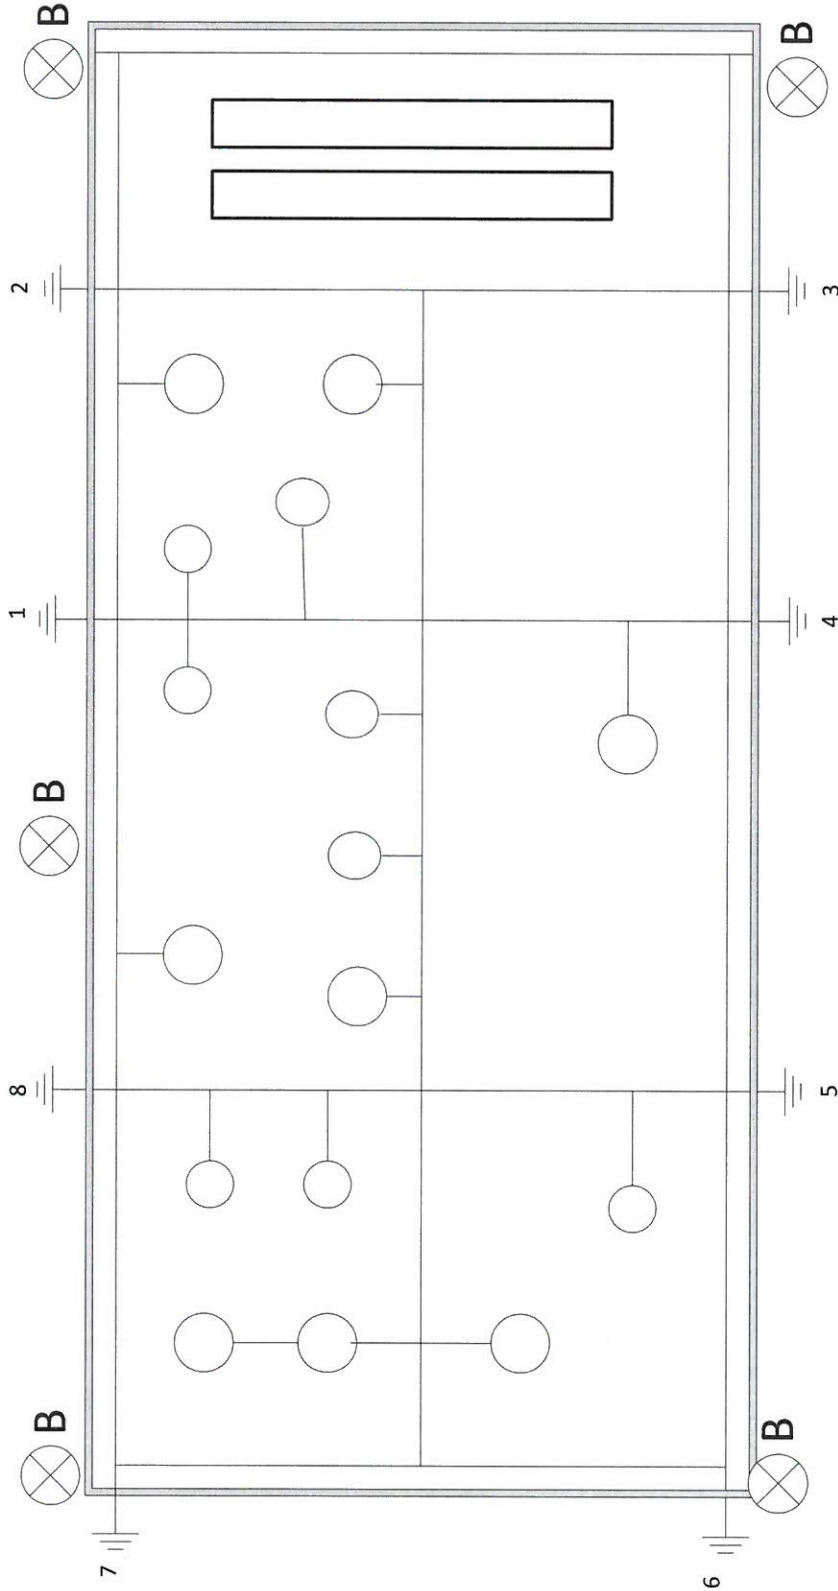

⊗ B Oświetlenie zewnętrzne



Bogumiła GRYN
Inspektor TUN
Nr upr. ZPNB/0973/428/15/98