


PRZEKRÓJ KONSTRUKCYJNY
poszerzenie lewostronne

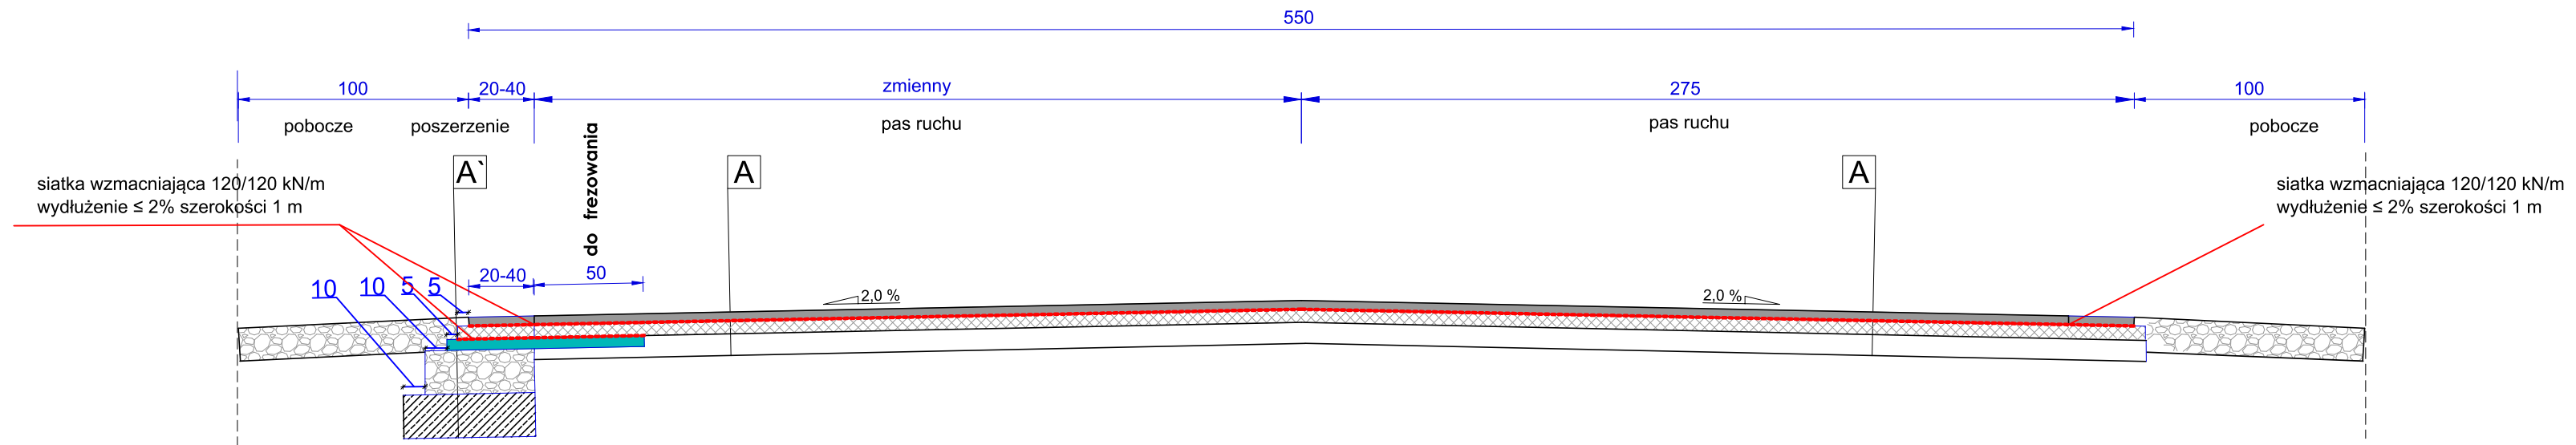

siatka wzmacniająca 120/120 kN/m
wydłużenie ≤ 2% szerokości 1 m

siatka wzmacniająca 120/120 kN/m
wydłużenie ≤ 2% szerokości 1 m

A Jezdnia

warstwa ścieralna z betonu asfaltowego AC11S 50/70 KR3	5 cm
warstwa wyrównawcza z betonu asfaltowego AC16W 50/70	100 kg/m ²
Istniejące podłoże	

A' Jezdnia - poszerzenie

warstwa ścieralna z betonu asfaltowego AC11S 50/70 KR3	5 cm
warstwa wyrównawcza z betonu asfaltowego AC16W 50/70	100 kg/m ²
warstwa wiążąca z betonu asfaltowego AC16W 50/70	5 cm
warstwa podbudowy zasadniczej z mieszanki niezwiązanej z kruszywem C90/3; 0/31,5 mm (skała magmowa)	20 cm
Podbudowa pomocnicza z mieszanki związanej cementem C3/4	20 cm

UWAGI:

1. Rysunek należy rozpatrywać łącznie z całą dokumentacją przetargową
2. Integralną częścią dokumentacji przetargowej jest opis oraz specyfikacja techniczna wykonania i odbioru robót budowlanych