PROGRAM FUNKCJONALNO - UŻYTKOWY

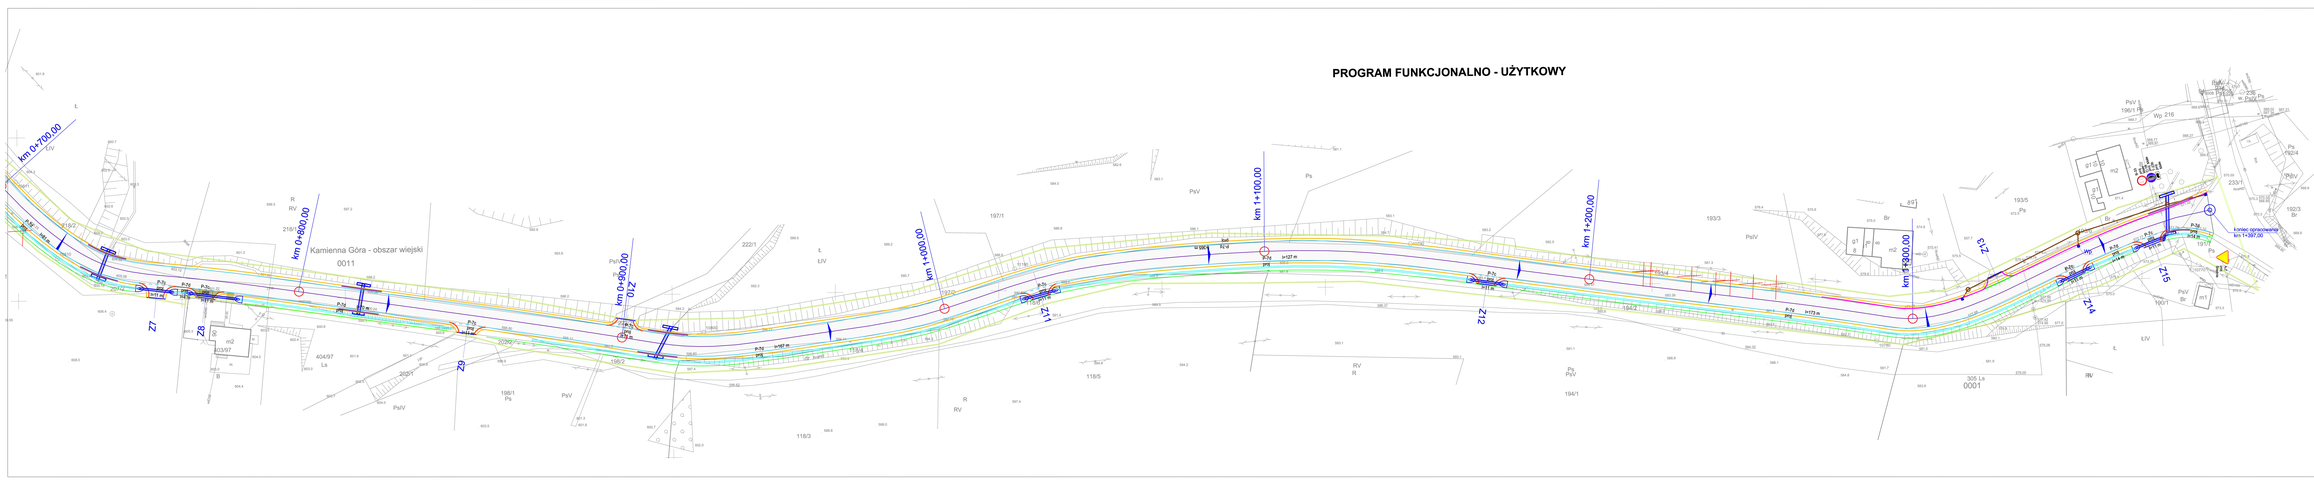

Legenda:

- oś istniejącej drogi
- krawędź jezdni
- krawędź pobocza
- krawężnik najazdowy
- krawężnik leżący
- krawężnik wyniesiony
- rów przydrożny
- proj. kanalizacja deszczowa
- obszar inwestycji

Z1 - Z13 - istn. zjazdy indywidualne

- proj. bariera stalowa
- proj. wymiana przepustu pod koroną drogi, ścianki czołowe płonowe, betetowe na ławach fundamentowych
- proj. wymiana przepustu pod zjazdem, ścianki czołowe skośne, dociskowane
- proj. oznakowanie poziome
- proj. oznakowanie pionowe

Uwagi:

- Oznakowanie poziome cienkowarstwowe chemoutwardzalne
- Oznakowanie pionowe w rozmiarze Małym (M)
- Znaki A-7 na skrzyżowaniu z drogą pow. w rozmiarze Średnim (S)
- Tarcze znaków z folii odblaskowej typu II

Skarbu:	PROGRAM FUNKCJONALNO - UŻYTKOWY
Inwestycja:	PRZEBUDOWA DROGI GMINNEJ 114906D W REJONACH WRAZ Z BUDOWĄ INFRASTRUKTURY TECHNICZNEJ
Inwestor:	Gmina Kamienna Góra Aleja Wojska Polskiego 10, 58-400 Kamienna góra
Adres obiektu:	dz. o ,0.2/2 m. obręb 0011, Bądzów dz. o ,0.2/2 m. obręb 0001, Kamienna Góra - obszar wiejski
Br.projektu Projektował:	mgr inż. Włodzimierz Wilk, upr. 507/01 DLNI
Sprawdzający:	mgr inż. Jarosław Wawrzaszek, upr. 617/OS/14
Br.opr/rys Rysunek:	2/2/R
Nazwa rysunku:	Koncepcja docelowej organizacji ruchu
	Nr zeszytu:
	Data: sierpień 2021