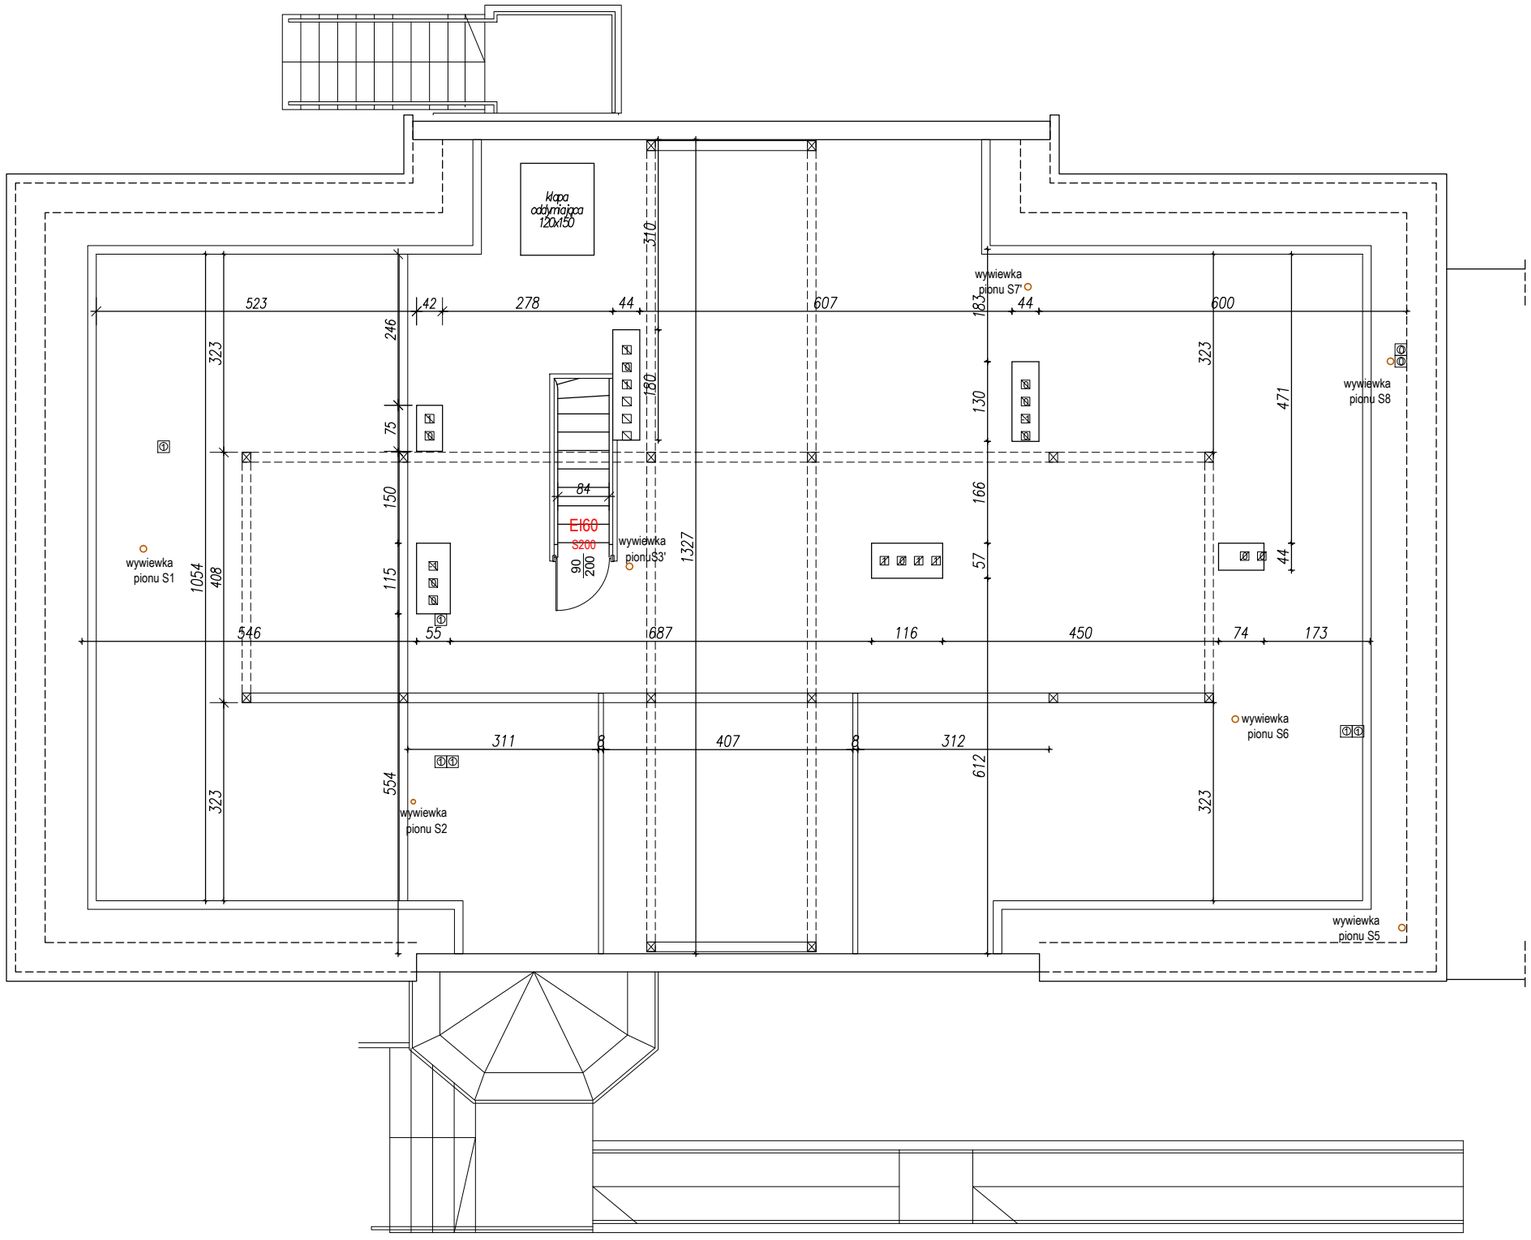

obiekt:	PRZEBUDOWA I ZMIANA SPOSOBU UŻYTKOWANIA ISTNIEJĄCEGO BUDYNKU USŁUGOWEGO NA BUDYNEK USŁUGOWO-MIESZKALNY- CENTRUM OPIEKUŃCZO-MIESZKALNE	
adres inwestycji:	Radziechów 80, dz. nr 443/1, obręb 0007 Radziechów jednostka ewidencyjna 022605_2 Zagrodno	
projektant architektury:	mgr inż. arch. Aleksandra Kulbas-Leśniak uprawnienia budowlane do projektowania bez ograniczeń w specjalności architektonicznej nr ewid. 12/08/DOIA	
sprawdzający architektury:	mgr inż. arch. Agnieszka Knefel uprawnienia budowlane do projektowania bez ograniczeń w specjalności architektonicznej nr ewid. 15/DSOKK/2021	
branża: architektura	stadium: projekt techniczny	skala: 1:100
temat rysunku:	RZUT STRYCHU	
data: 09.07.2022		nr rysunku: A 10