



widok oboknia od wewnątrz skala 1:10


przekrój poziomy 1

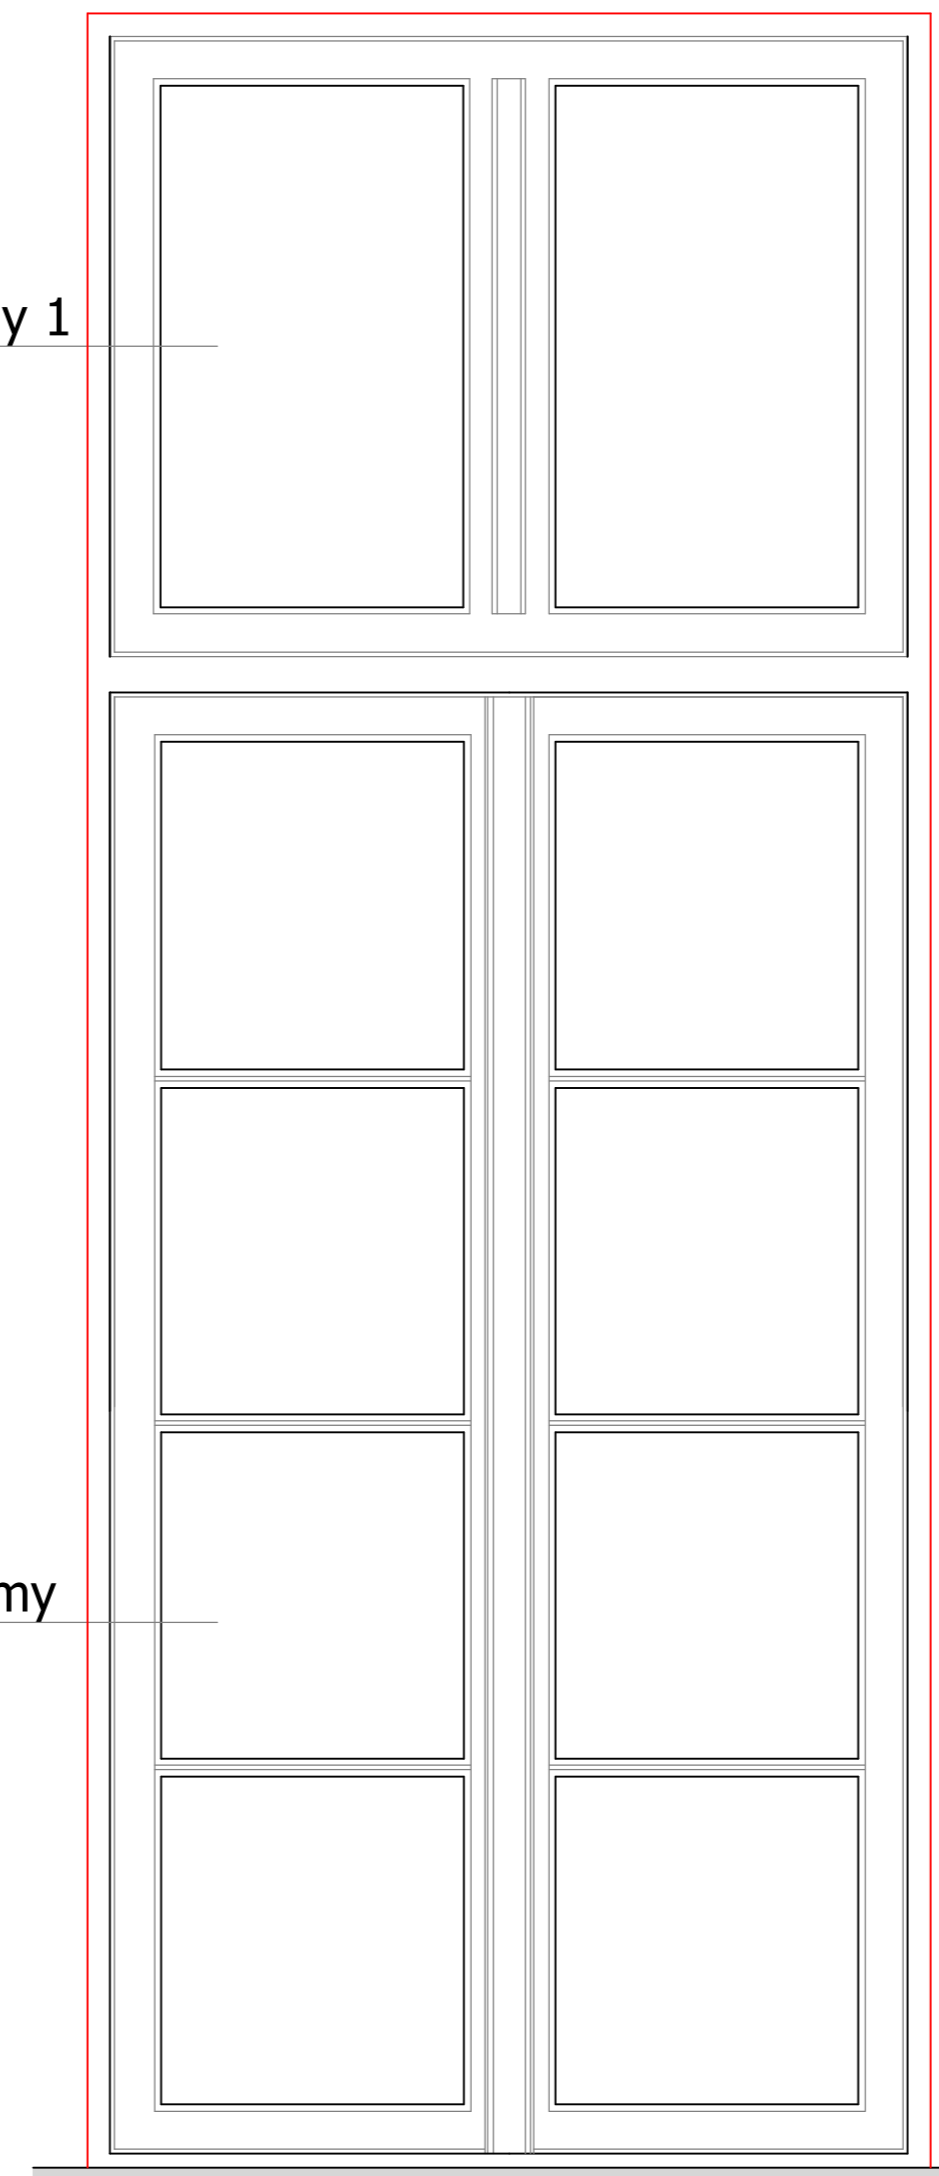




przekrój poziomy

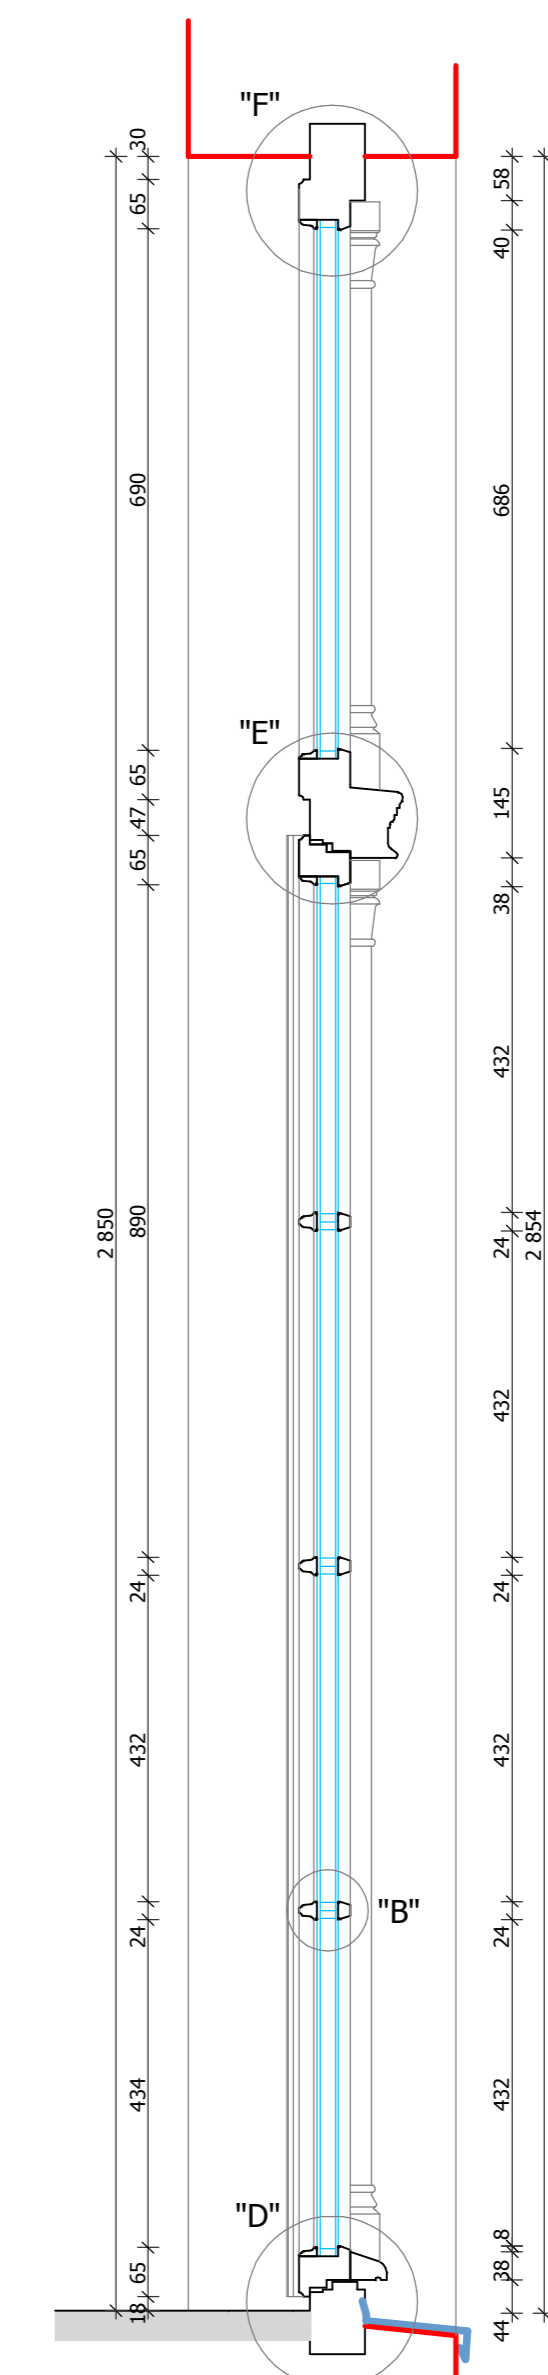

przekrój pionowy





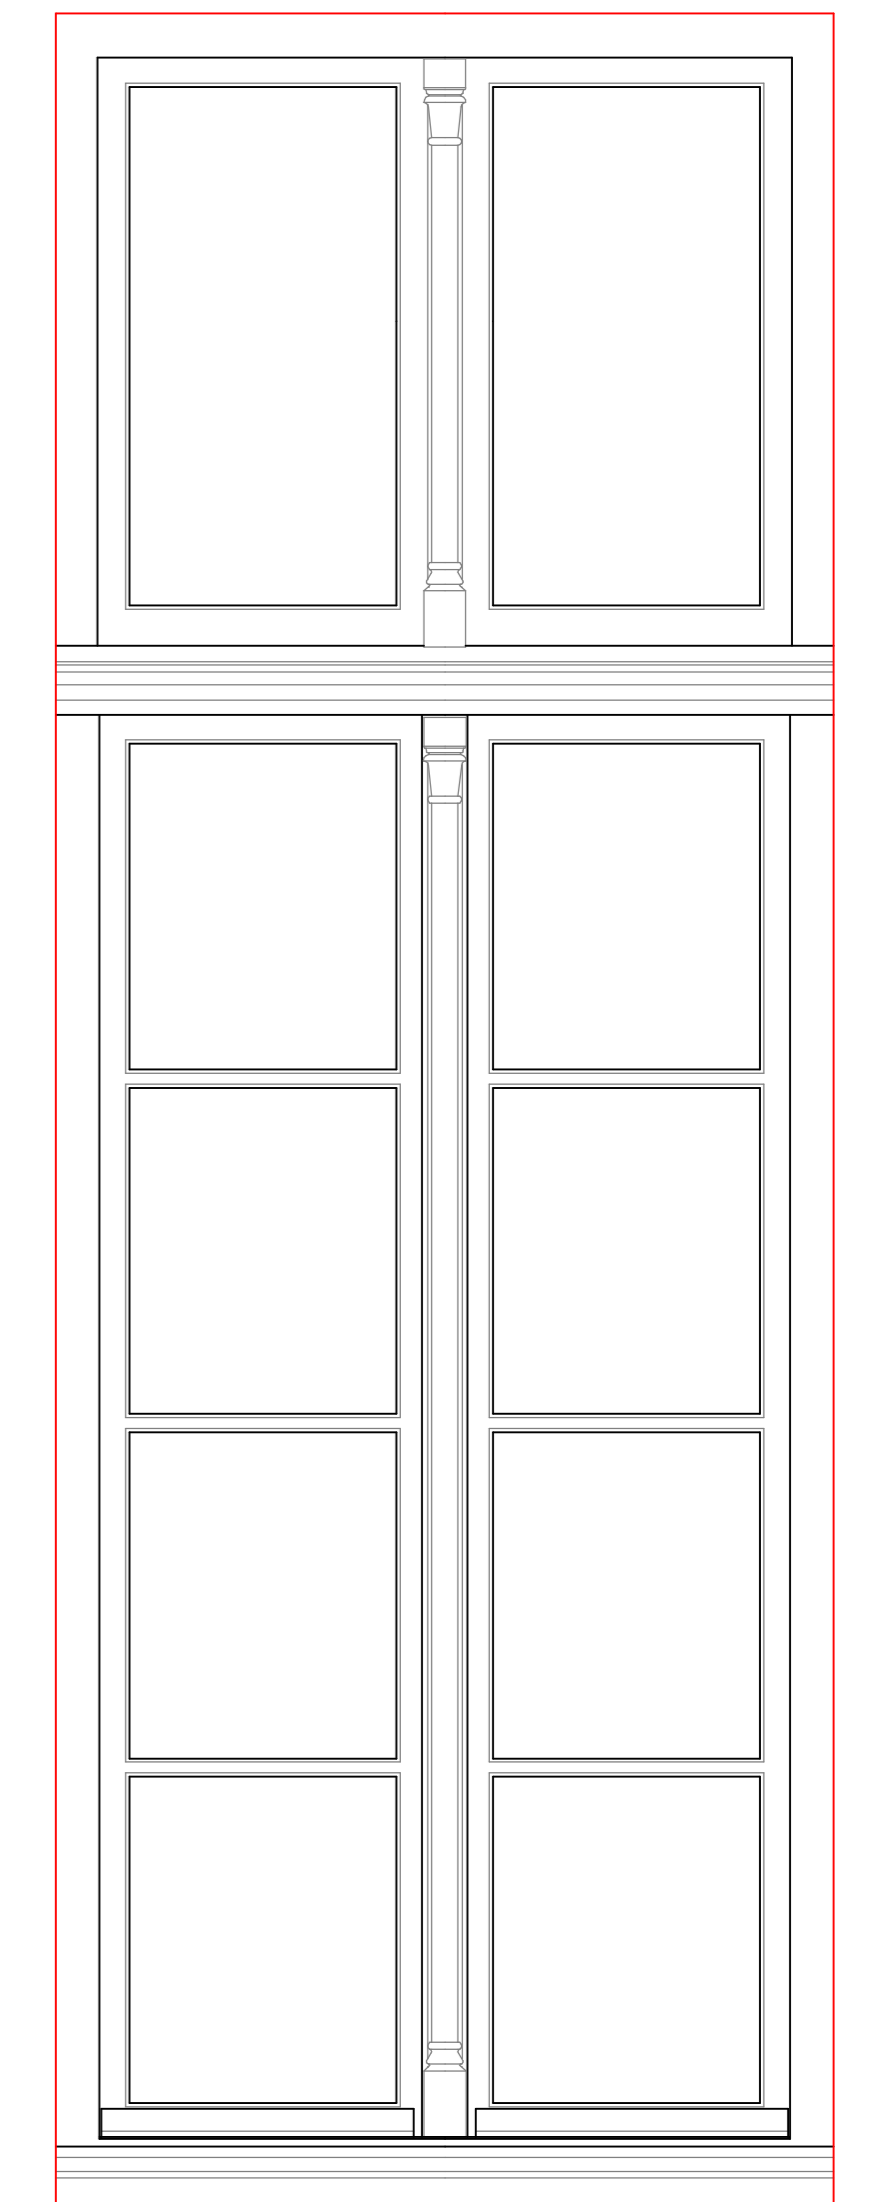


widok z zewnątrz skala 1:10

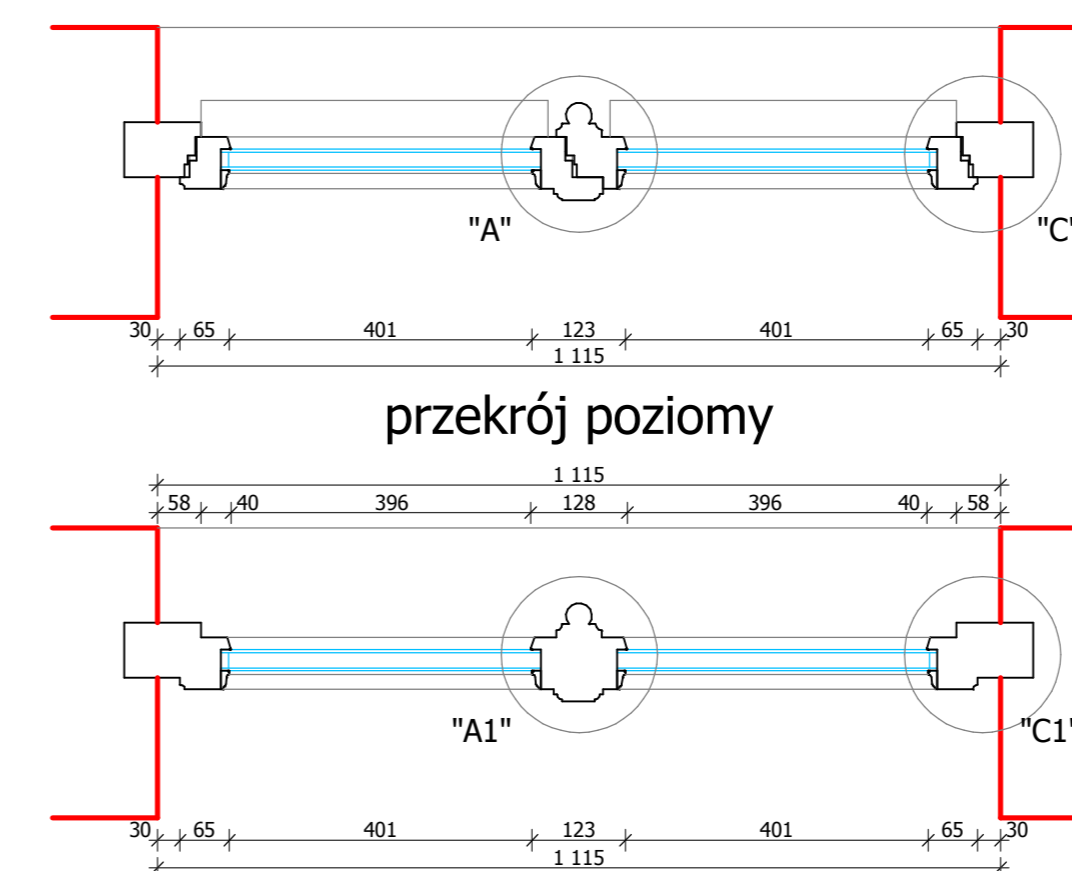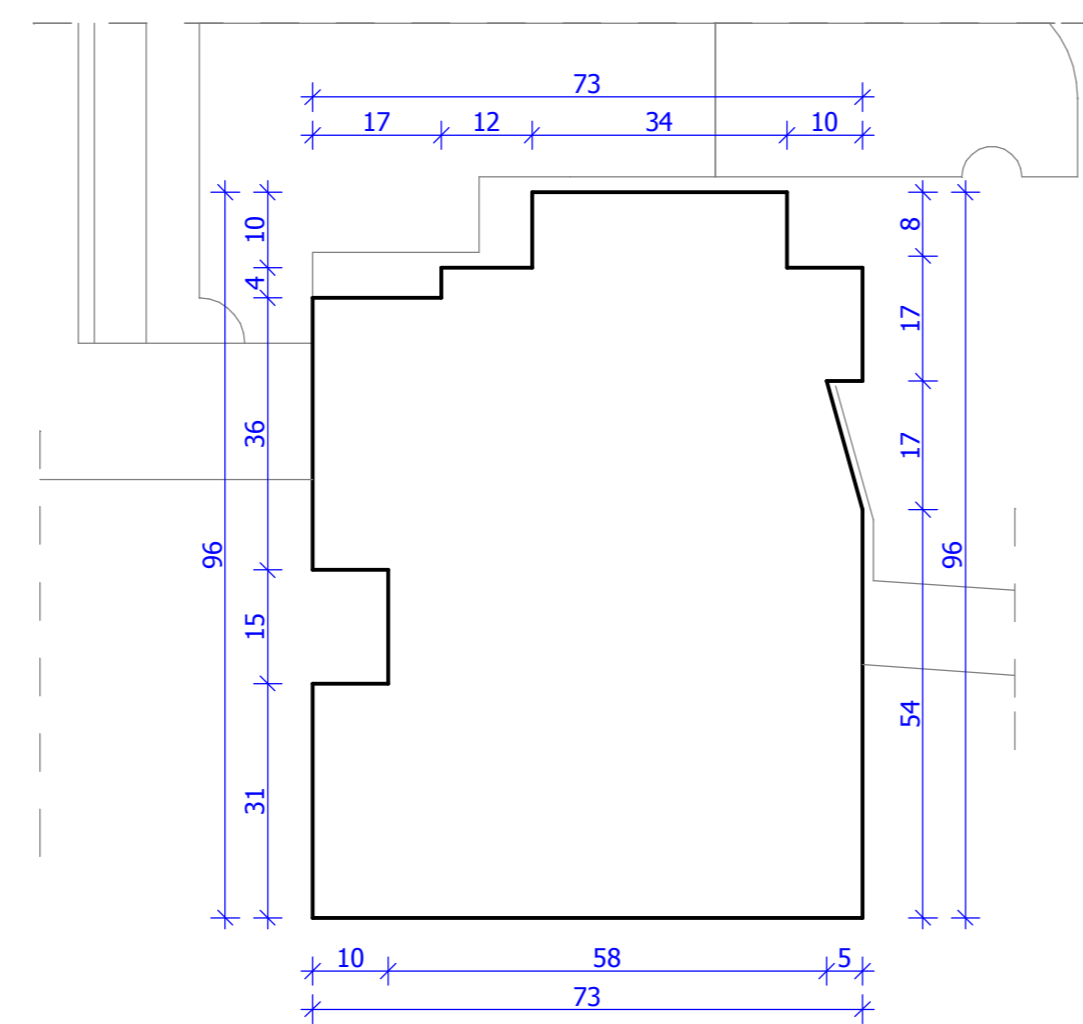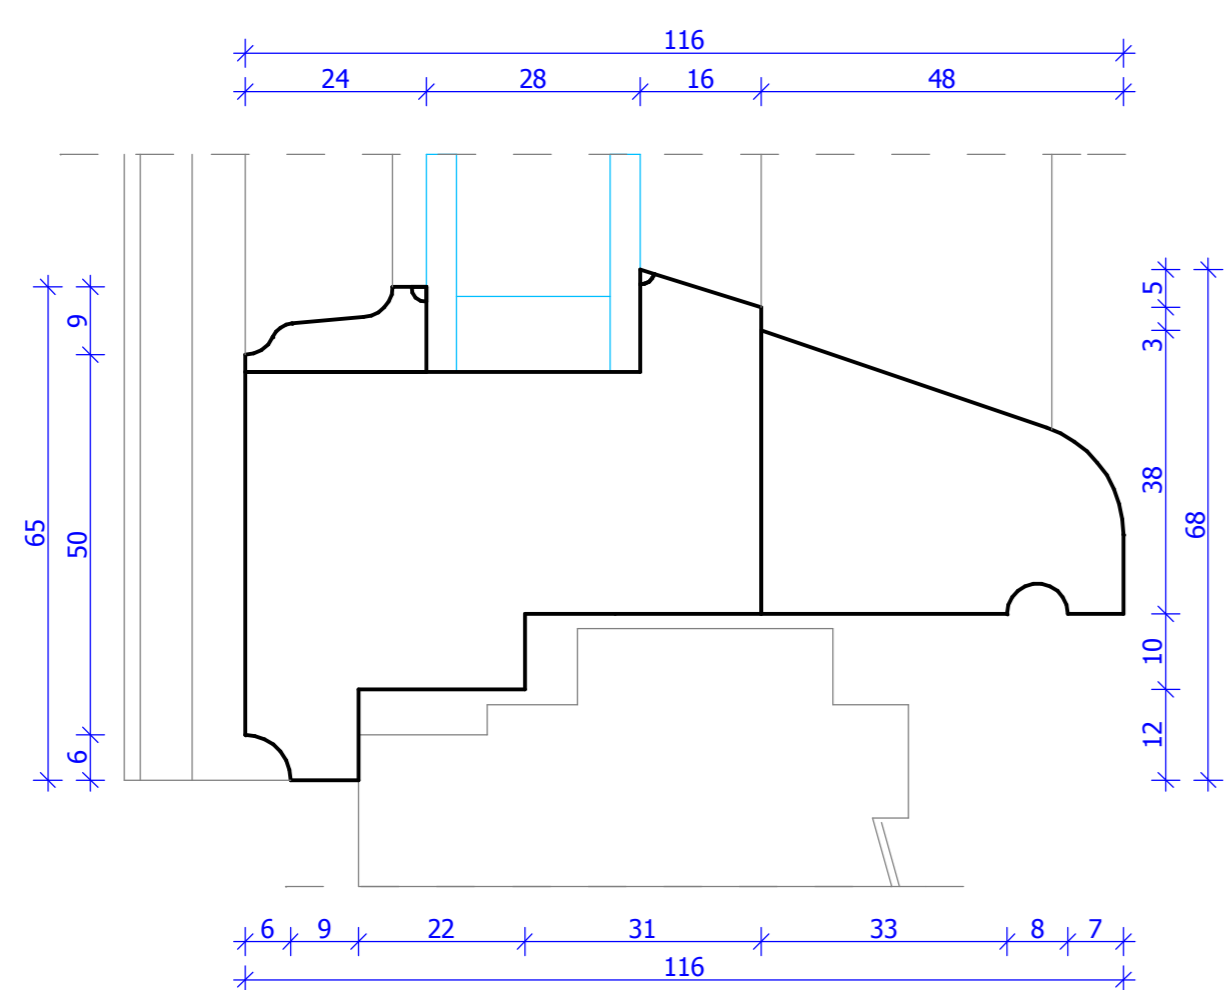

przekrój poziomy

przekrój poziomy 1

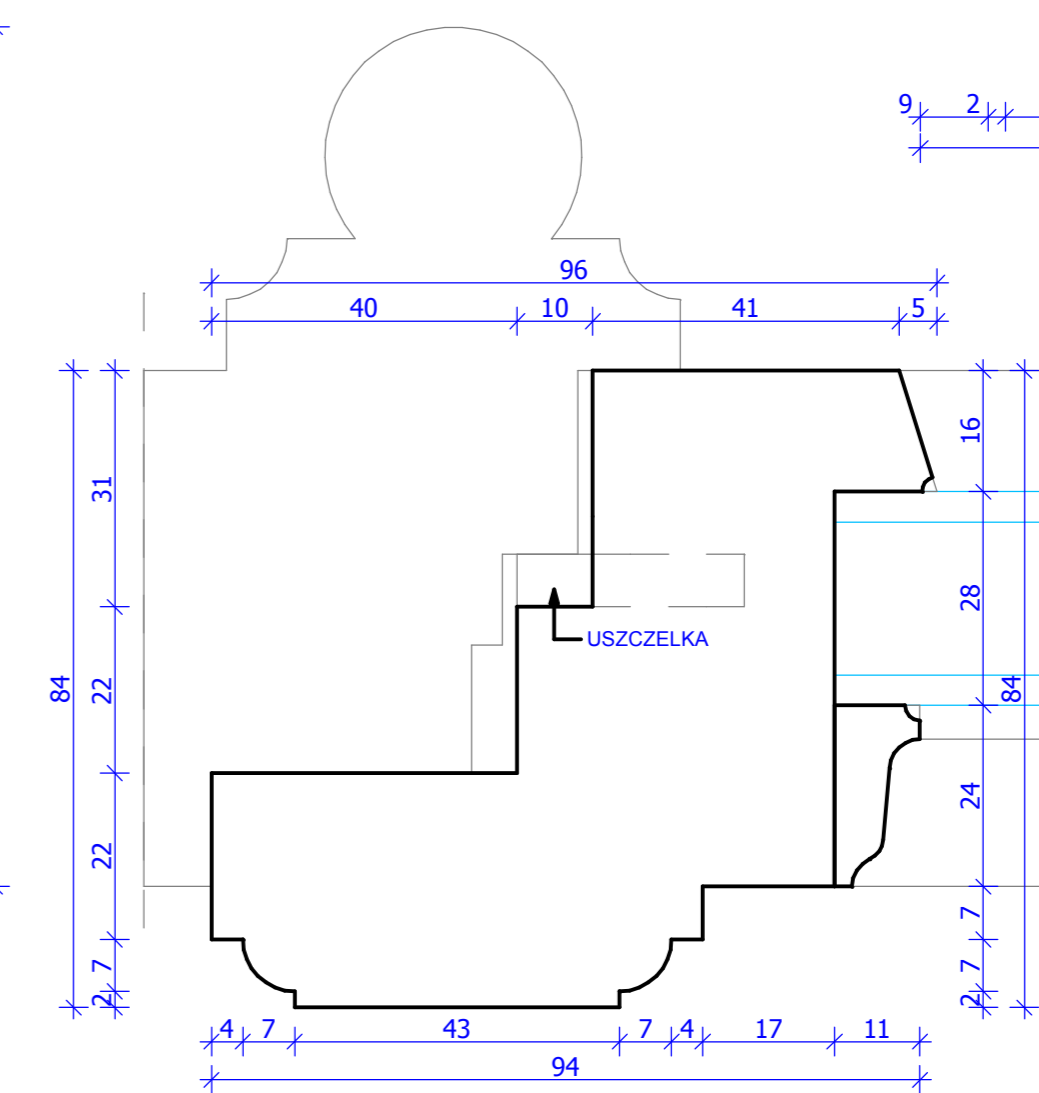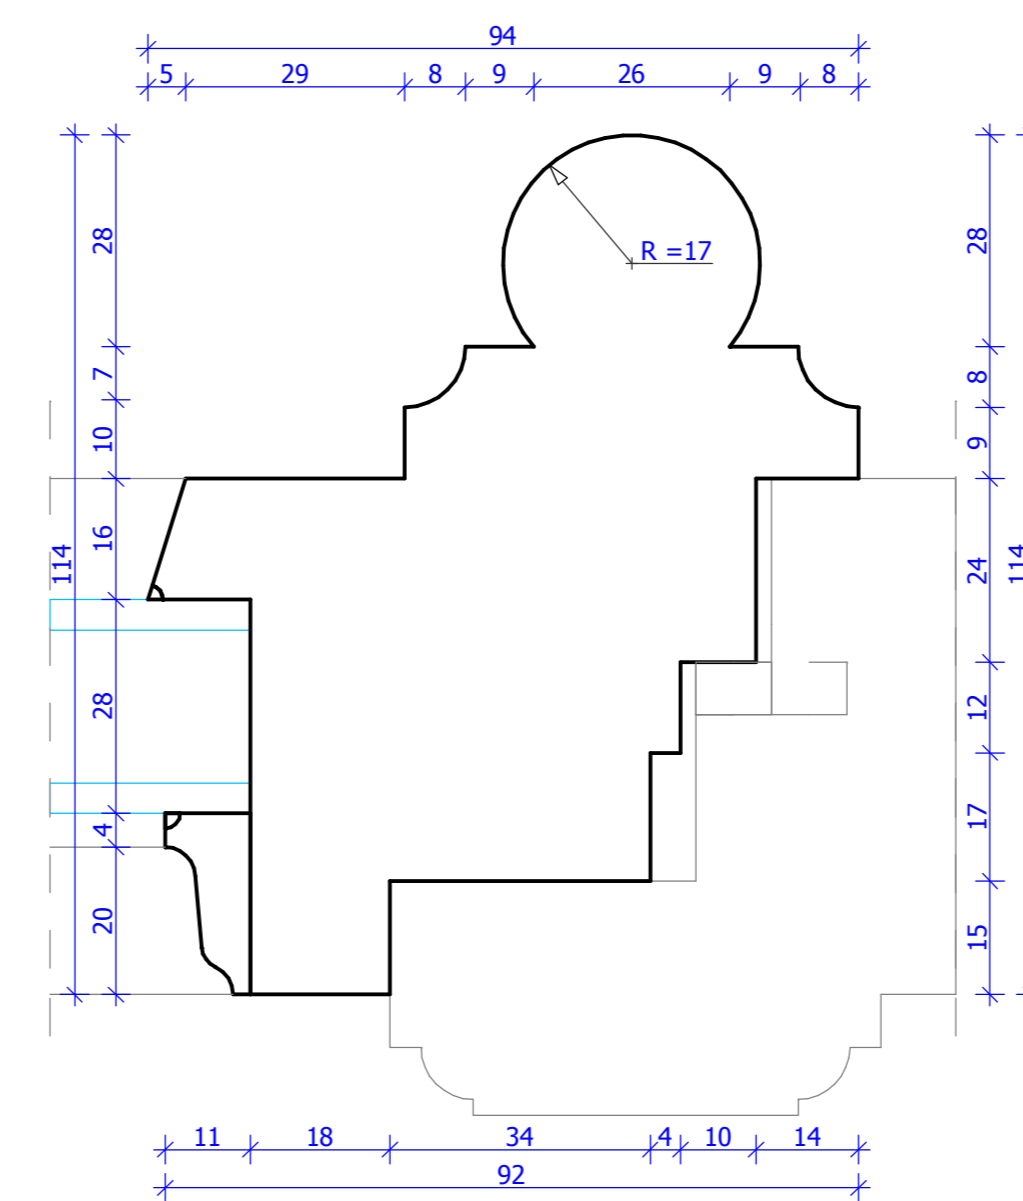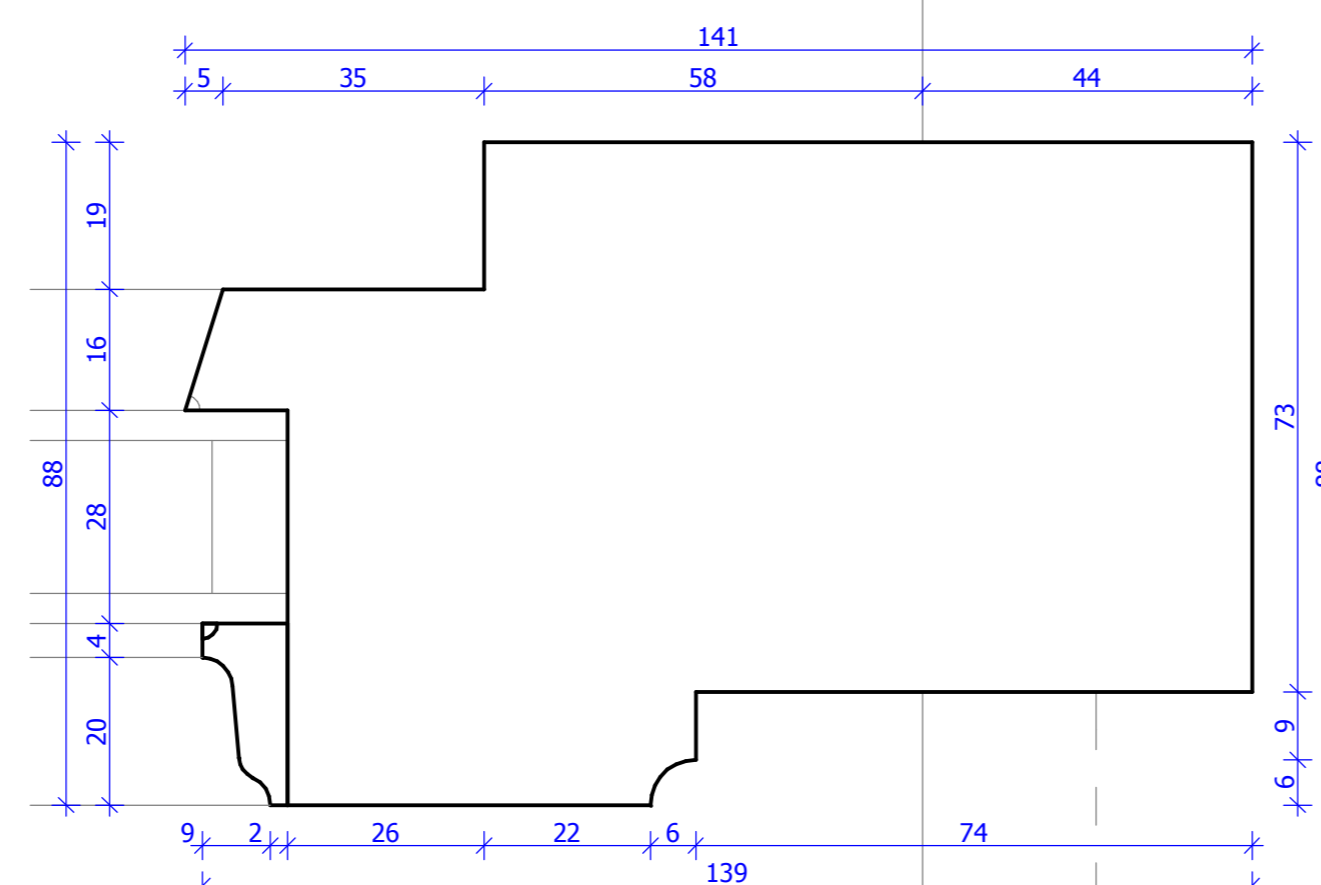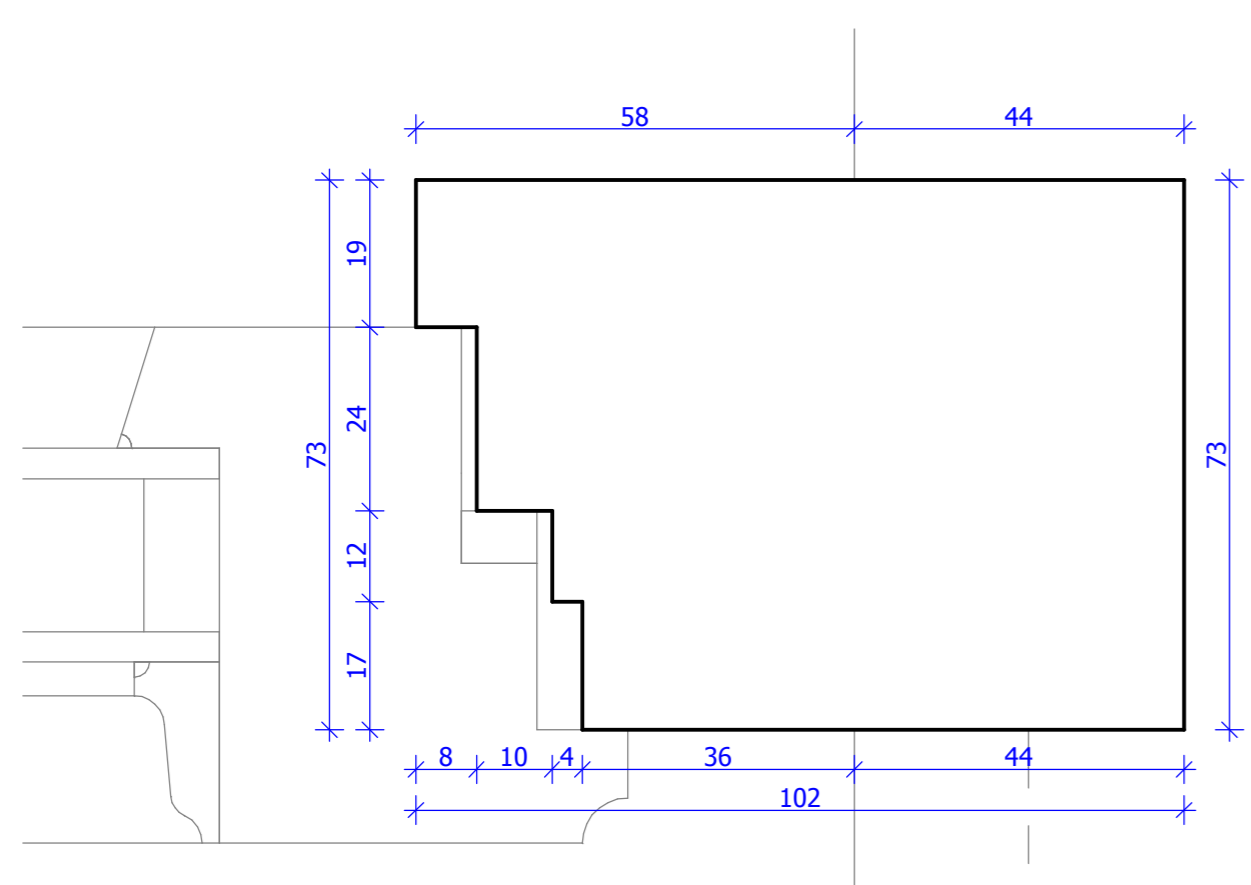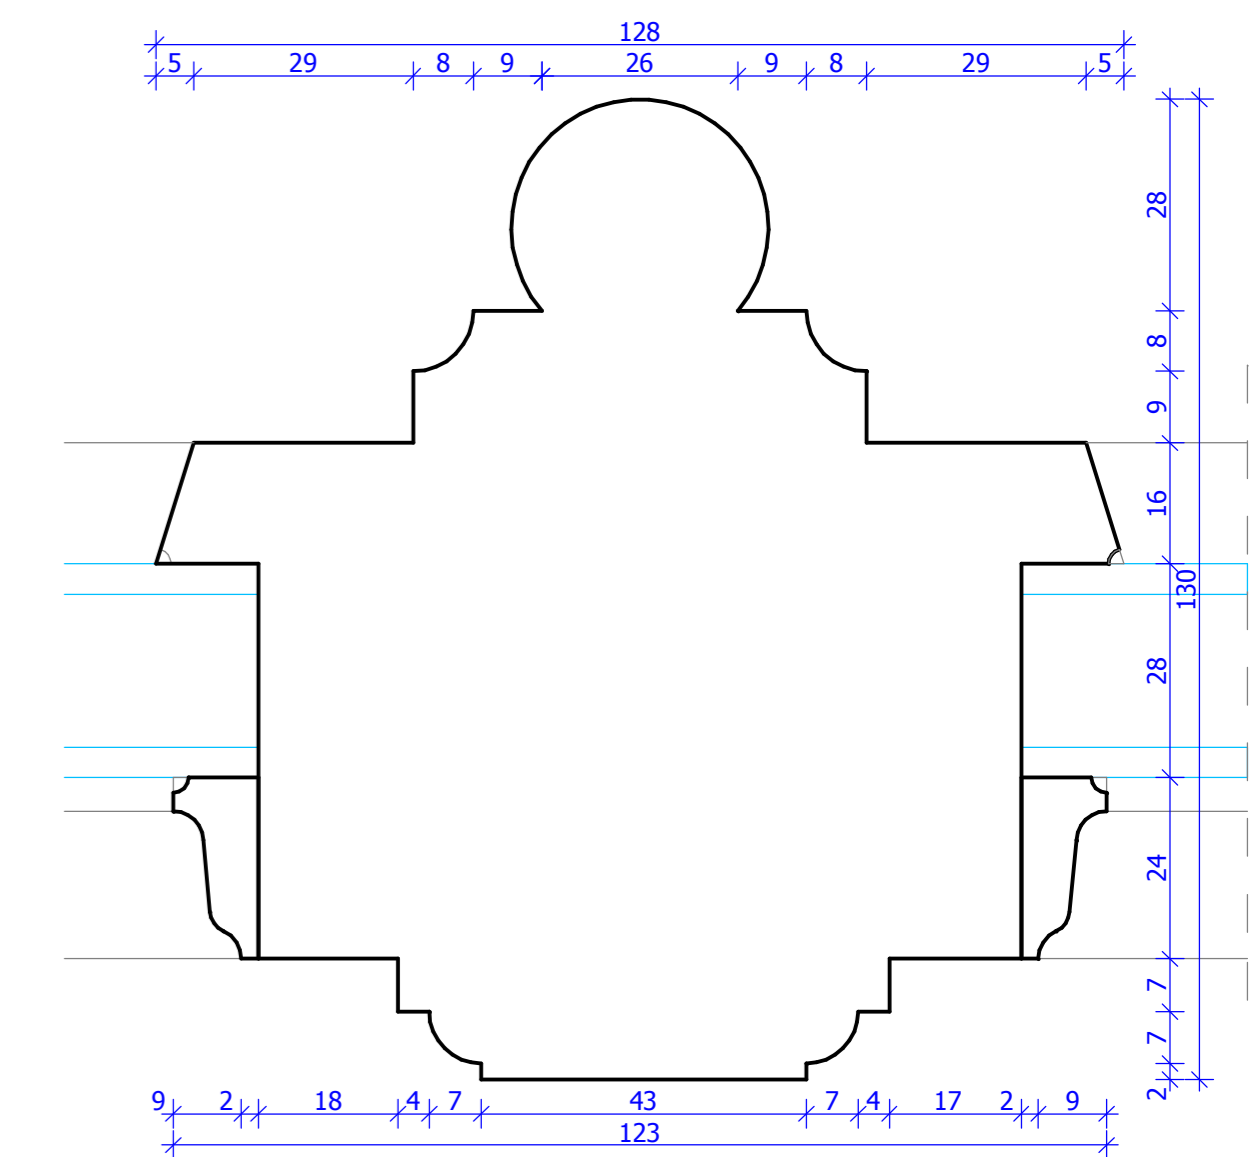

ARCHE BIURO OBSŁUGI BUDOWNICTWA 10-718 Olsztyn ul. Janiny Wengris 30, tel. (0-89) 522 66 62, 0 604 560 516		
STADIUM	PROJEKT WYKONAWCZY	DATA:
BRANŻA	ARCHITEKTURA	VII 2011
TEMAT:	Wymiana stolarki okiennej Olsztyn - Kortowo ul. Plac Łódzki 2	
RYSUJĄCY:	Projektowane okno O9*	SKALA: 1:1/1:10
PROJEKTOWAŁ:	NR UPRAWNIENI:	PODPIS:
arch. Maciej Dęba	upr. bud. nr 74/81/OL	NR RYS.: 22
arch. Tomasz Zabliński		
SPRAWDZIŁ:	NR UPRAWNIENI:	PODPIS:
arch. Anita Świąt-Tekiełska	upr. bud. nr 9/WMOJK/2007	