



OCCIEPLENIE ISTNIEJĄCY

KOSTKA BRUKOWA CZERWONA Z ROZBIÓRKI / NDWA	6cm
PODSYPKA CEMENTOWO-PIASKOWA	6cm
PIASEK ZAGĘSZCZONY	
GRUNT RODZIMY	

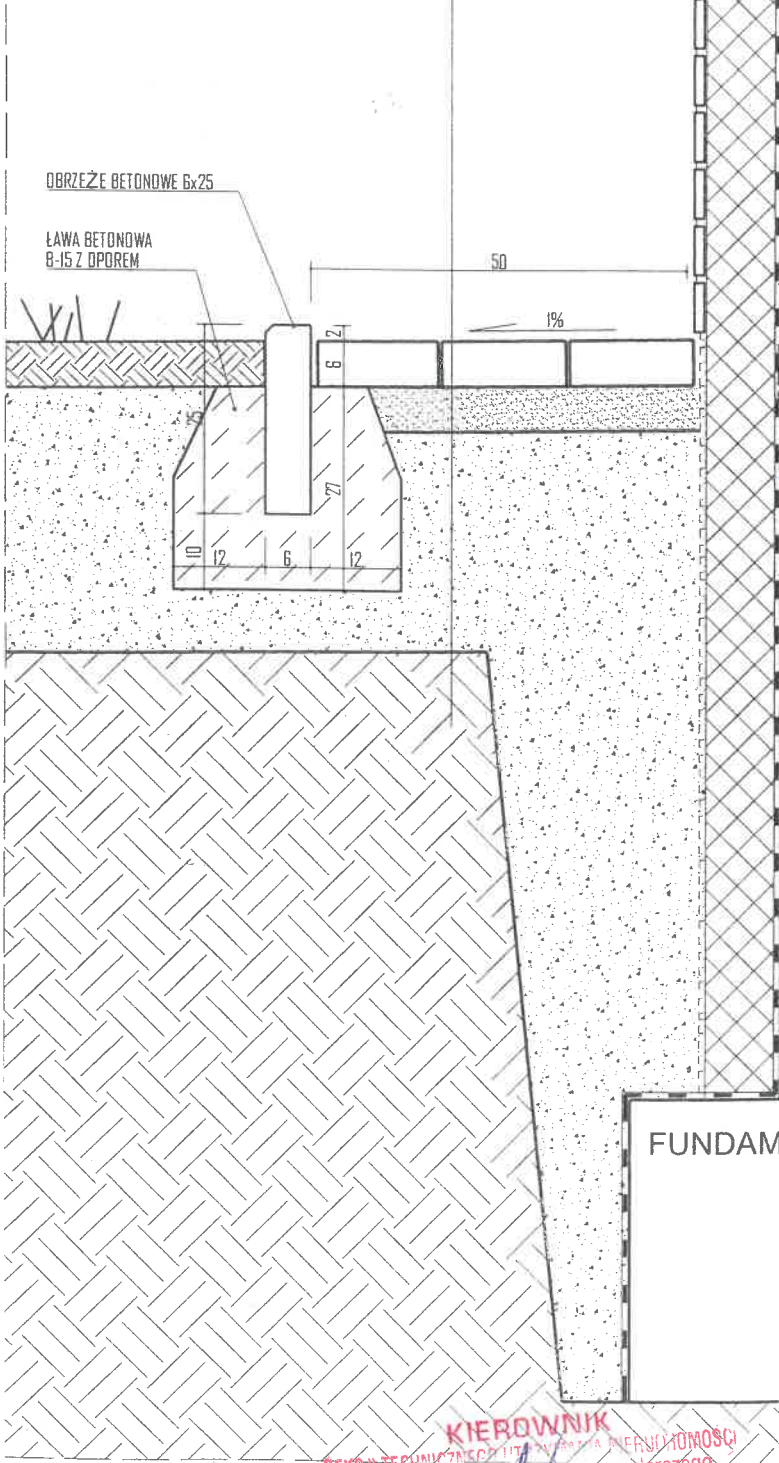

ŚCIANA ISTNIEJĄCA

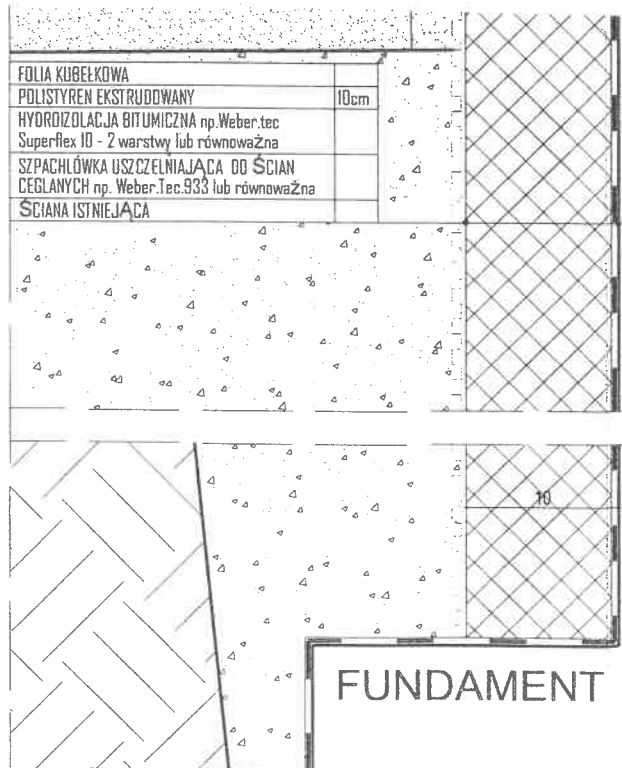

KIEROWNIK  
SEKCJI TECHNICZNEJ  
15. Wiosna 2015 r.  
inż. Waldemar KAWIŃSKI

PRZEKROJ PIONOWY ŚCIAN  
PODLEGAJĄCYCH IZOLACJI