


„Przebudowa oświetlenia na ul. Orlej, ul. Wita Stwosza i ul. Macieja Rataja w Jeleniej Górze”

w ramach zadania pn.:

„Budowa, modernizacja i wymiana oświetlenia na terenie Miasta”

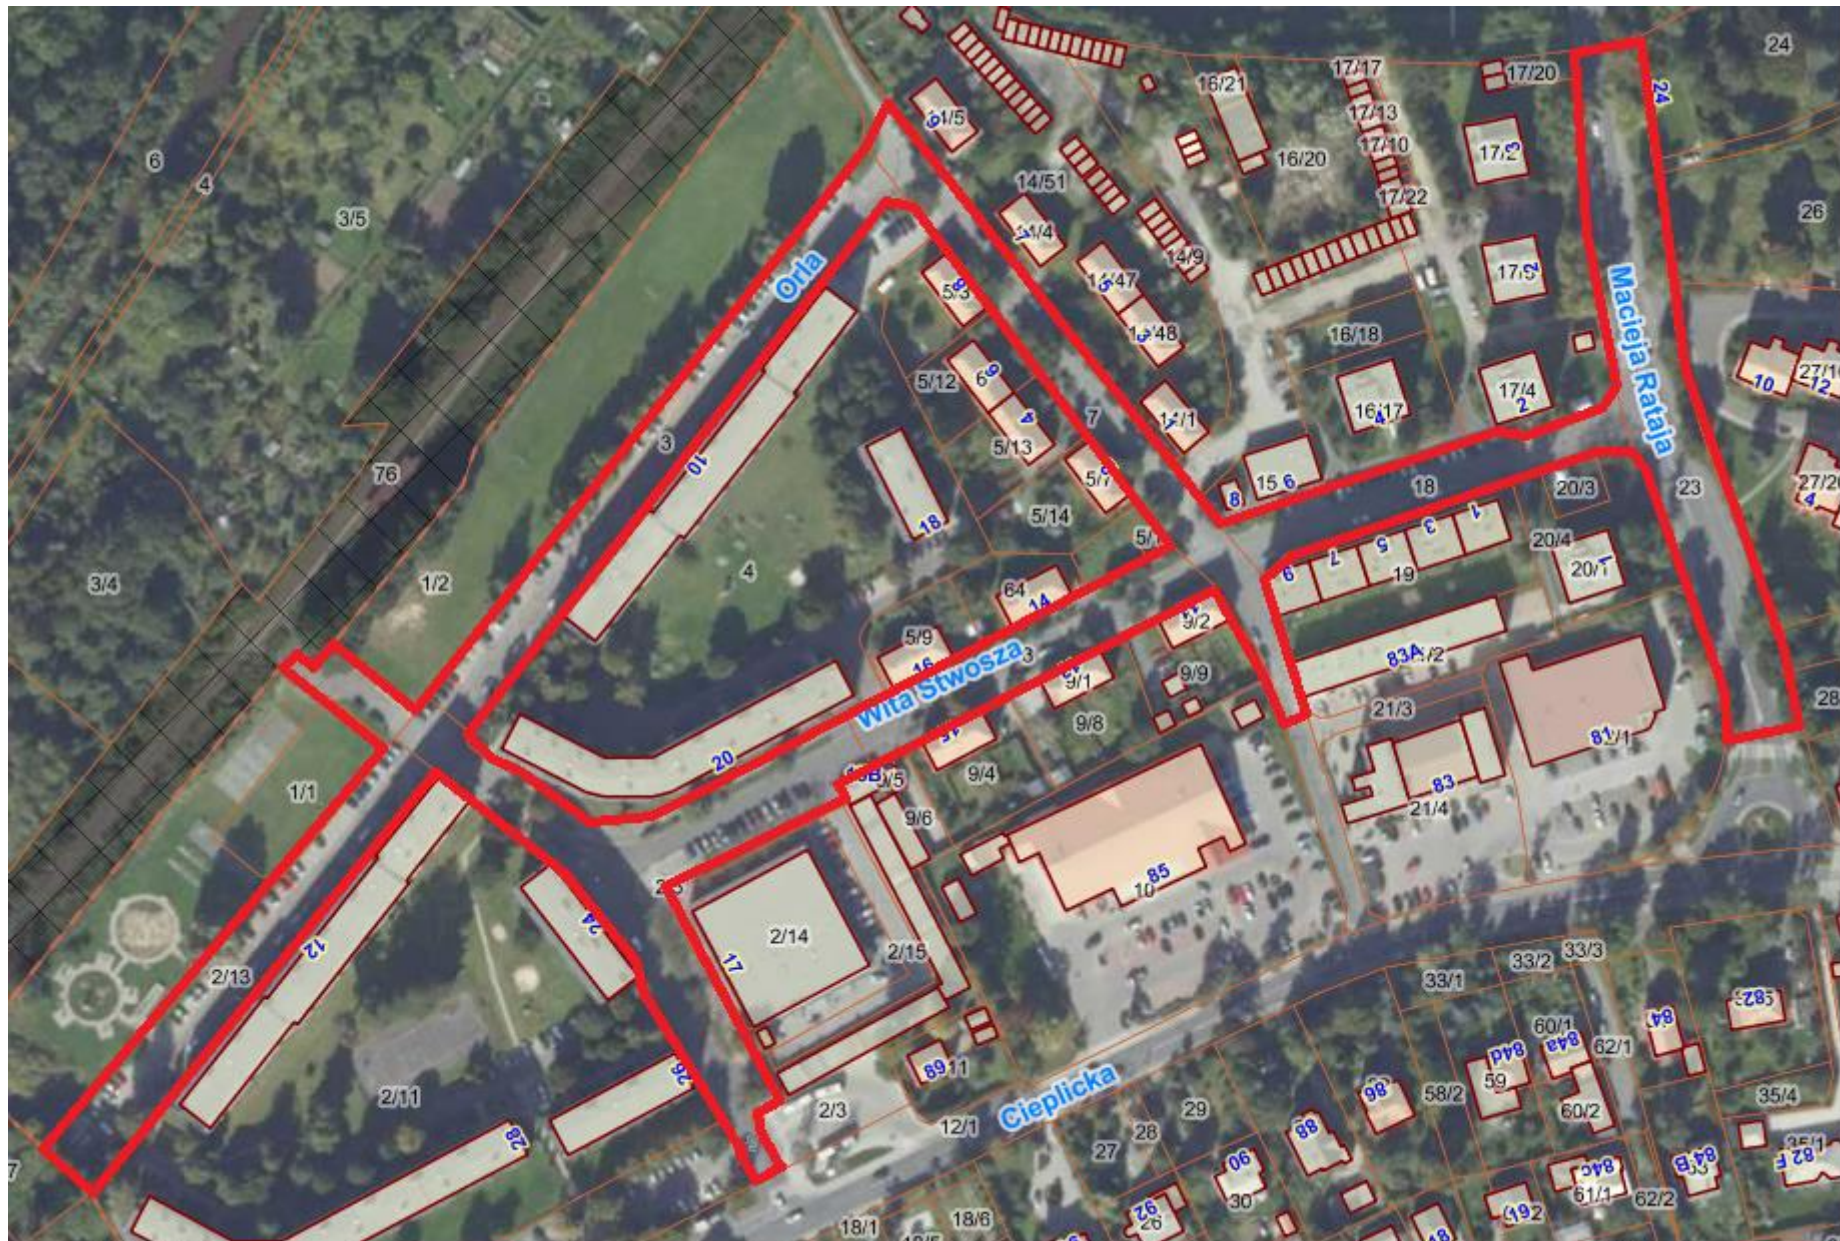

Skala 1:2000

20 m