
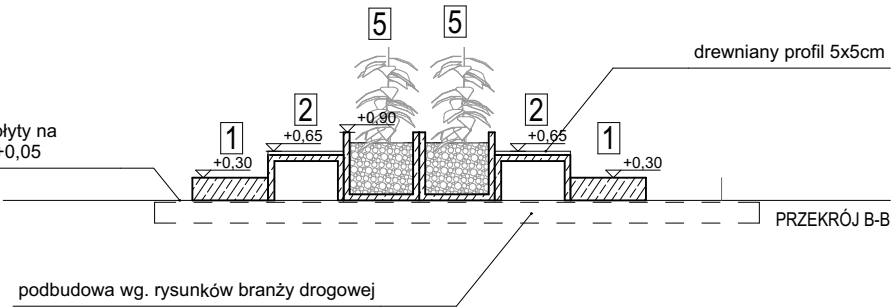


RZUT SIEDZISK SKALA 1:100

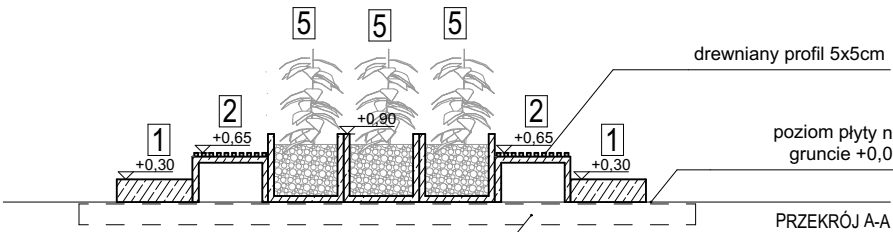

DANE TECHNICZNE I ZESTAWIENIE MODUŁÓW TRYBUN			
OZNACZENIE	1	2	5
WIDOK			
WYMIARY	prefabrykat żelbetowy 100x100cm h=30cm	prefabrykat żelbetowy 100x100cm h=60cm	prefabrykat żelbetowy 100x100cm h=90cm
ILOŚĆ PREFABRYKATÓW Z DESKOWANIEM	-	11	6
ILOŚĆ PREFABRYKATÓW Z WYKONCZENIEM BETONOWYM	12	-	

Uwaga: zieleni (moduł nr 5 - donica) zgodnie z projektem zieleni

- 1.Rysunki architektoniczne przedłożone w niniejszej dokumentacji projektu budowlanego nie są dokumentacją wykonawczą, jakiegokolwiek odstępstwa od tej dokumentacji muszą być uzgodnione z projektantem przed wykonaniem na budowie.  
2.Projekt może być realizowany wyłącznie z projektami branżowymi. W razie rozbieżności należy powiadomić projektanta.  
3.Wszystkie użyte materiały muszą posiadać atesty dopuszczające do użytkowania w budownictwie.  
4.Roboty budowlane muszą być wykonane zgodnie ze sztuką budowlaną.  
5.Wszystkie materiały stosować zgodnie z zaleceniami producenta.  
6.Relacje pomiędzy przyjętymi wymiarami, a stanem istniejącym należy sprawdzić przed przystąpieniem do prac budowlanych. W razie ewentualnych rozbieżności w kwestiach konstrukcyjno-estetycznych należy powiadomić projektanta.

PRACOWNIA PROJEKTOWA: BCM ARCHITEKCI SP. Z O.O. ul. Purkyniego 1/413, 50-155 Wrocław			
INWESTOR: GMINA CZERNICA ul. Kolejowa 3, 55-003 Czernica			
ADRES INWESTYCJI: NADOLICE WIELKIE ul. Wiedzy, 55-003 Nadolice Wielkie działki nr: 309/1026, 309/1027; AM-01; Nadolice Wielkie		STADIUM: PROJEKT WYKONAWCZY ZMIAN	
TEMAT: ZESPÓŁ SZKOLNO-PRZEDSZKOLNY WRAZ Z NIEZBĘDĄ INFRASTRUKTURĄ TECHNICZNĄ		DATA OPRACOWANIA: 05.2025	
GŁÓWNY PROJEKTANT: mgr inż. arch. Zuzanna Bińczyk	NR UPRAWNIENI: 01/DSOKK/2013	PODPIS:	
SPRAWDZAJĄCY: mgr inż. arch. Jacek Miller	324/88/UW		
OPRACOWUJĄCY: mgr inż. arch. Dawid Lichosyt	17/DSOKK/2022		
ARCHITEKTURA ASYSTENCI: mgr inż. arch. Monika Majer			
SKALA: 1:100	TEMAT RYSUNKU: RZUT, PRZEKRÓJ SIEDZISK 2		NR RYSUNKU: A.PWZ.S2