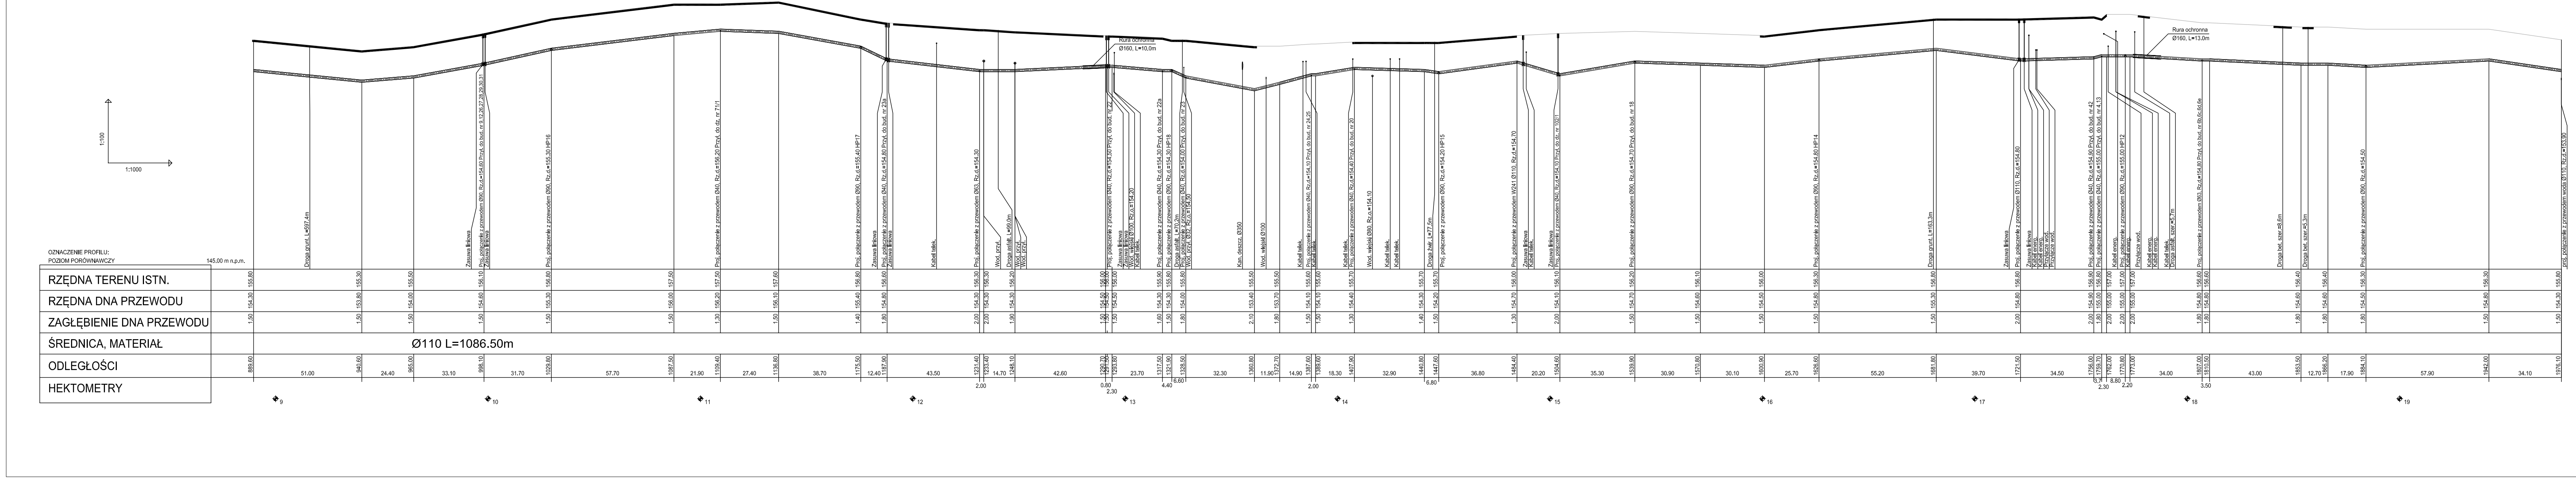
1:100
1:1000
OZNACZENIE PROFILU:
POZIOM PORÓWNAWCZY
145,00 m n.p.m.
RZĘDNA TERENU ISTN.
RZĘDNA DNA PRZEWODU
ZAGŁĘBIENIE DNA PRZEWODU
ŚREDNICA, MATERIAŁ
ODLEGŁOŚCI
HEKTOMETRY
Ø110 L=1086.50m
Rura ochronna
Ø160, L=10,0m
Rura ochronna
Ø160, L=13,0m

Jednostka projektowa: PRZEDSIĘBIORSTWO WIELOBRANŻOWE **„BUDEX”** 59-400 Jawor ul. Morcinka 7			
Inwestor: Gmina Udanin Udanin 26, 55 - 340 Udanin			
Temat opracowania: Sieć wodociągowa z przyłączami w miejscowości Jarosław - gmina Udanin		Tytuł rysunku: PROFIL PODŁUŻNY SIECI WODOCIĄGOWEJ	
Projektant: mgr inż. Paweł Pabisiak uprawniony do projektowania w specj. instalacyjnej - Nr upr. 307/DOŚ/10	Podpis:	Stadium: Projekt budowlany Branża: sanitarna	
Sprawdzający: mgr inż. Bogdan Smułczyński uprawniony do projektowania w specj. instalacyjnej - Nr upr. 50/94/Lw	Podpis:	Skala: 1/100:1000 Data: 08.01.2018r.	Nr rys. P2
Opracowała: inż. Maria Felińska	Podpis:		