
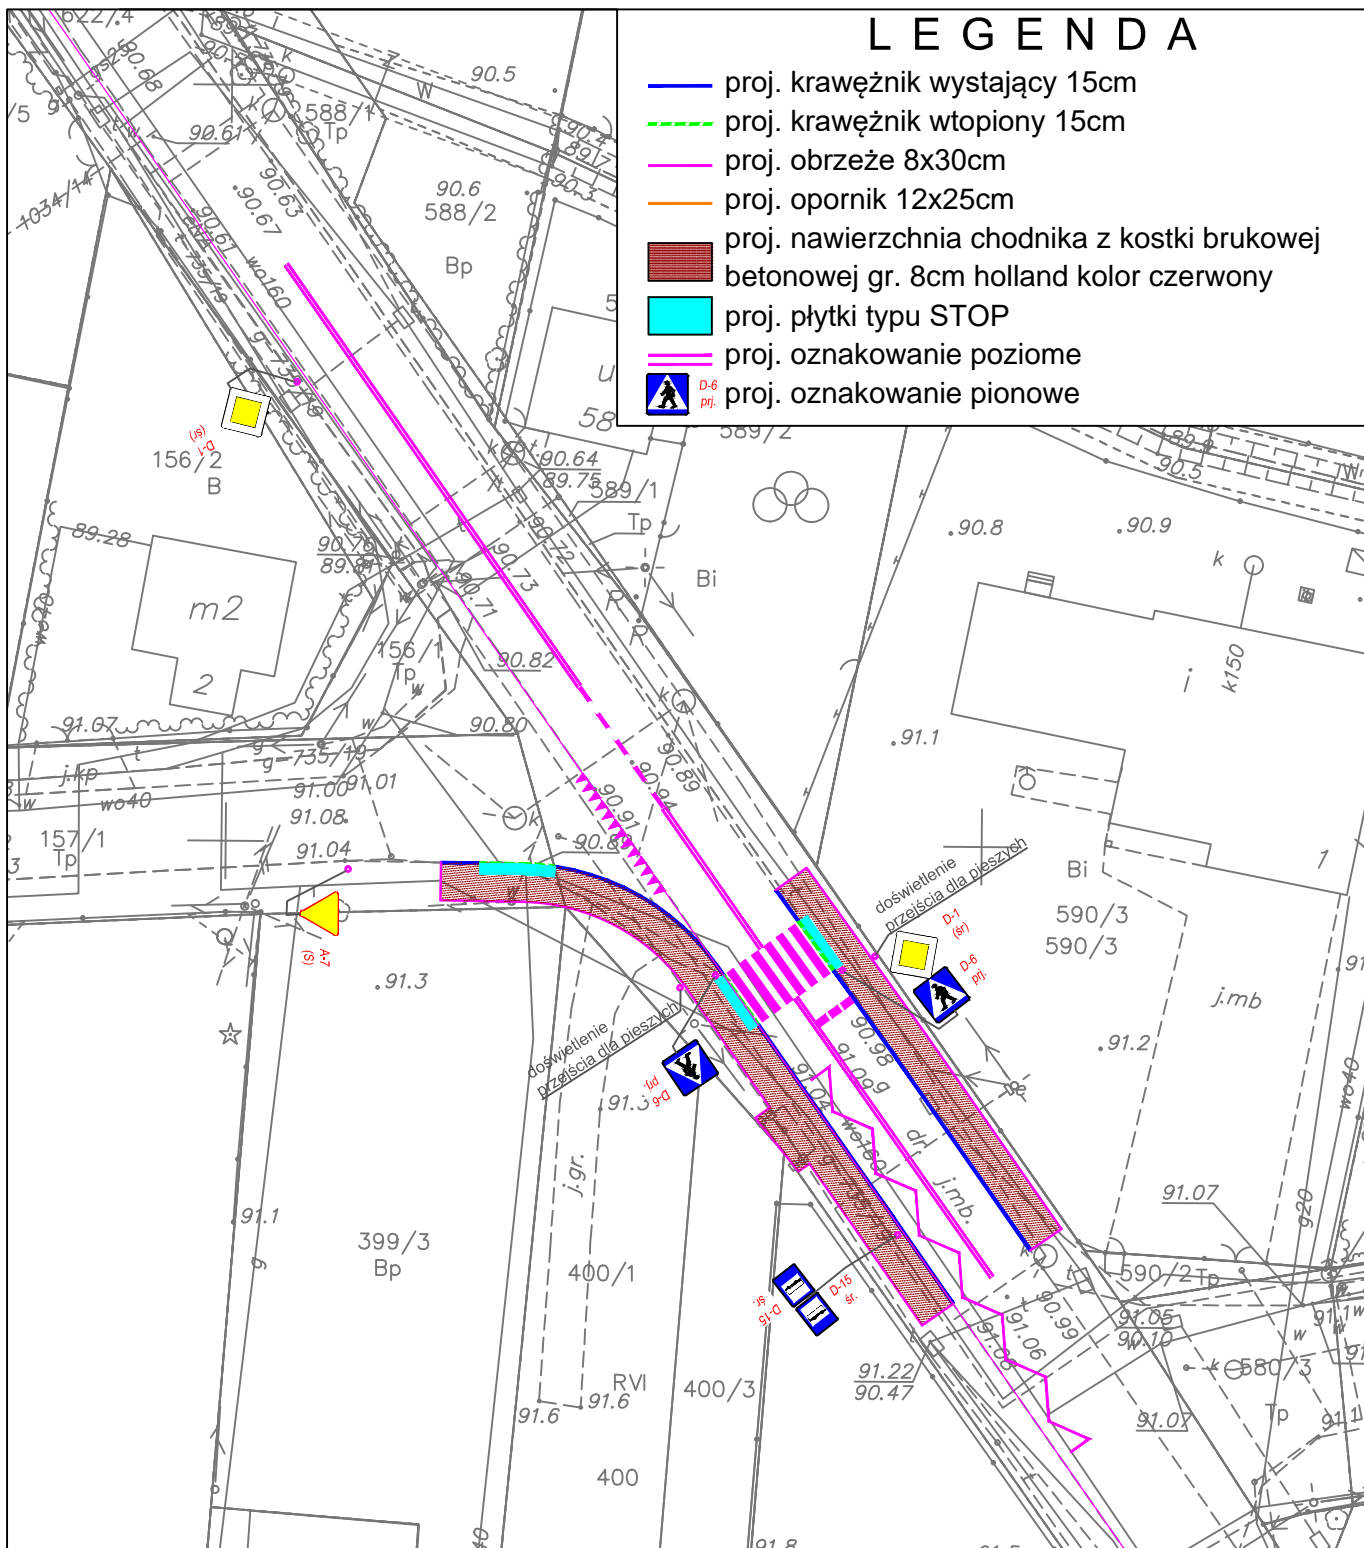


LEGENDA

- proj. krawężnik wystający 15cm
- - - proj. krawężnik wtopiony 15cm
- proj. obrzeże 8x30cm
- proj. opornik 12x25cm
- proj. nawierzchnia chodnika z kostki brukowej betonowej gr. 8cm holland kolor czerwony
- proj. płytki typu STOP
- proj. oznakowanie poziome
-  proj. oznakowanie pionowe



Inwestor: Powiat Wołomiński		
Nazwa zadania: Projekt budowy przejścia dla pieszych przy drodze powiatowej nr 4305W w msc. Mokre, gm Radzymin.		
Tytuł rysunku: Projekt Zagospodarowania Terenu		
Projektował:	Podpis:	
Rafał Lis		
Skala:	Nr rysunku:	Akusz:
1:500	2	1/1