
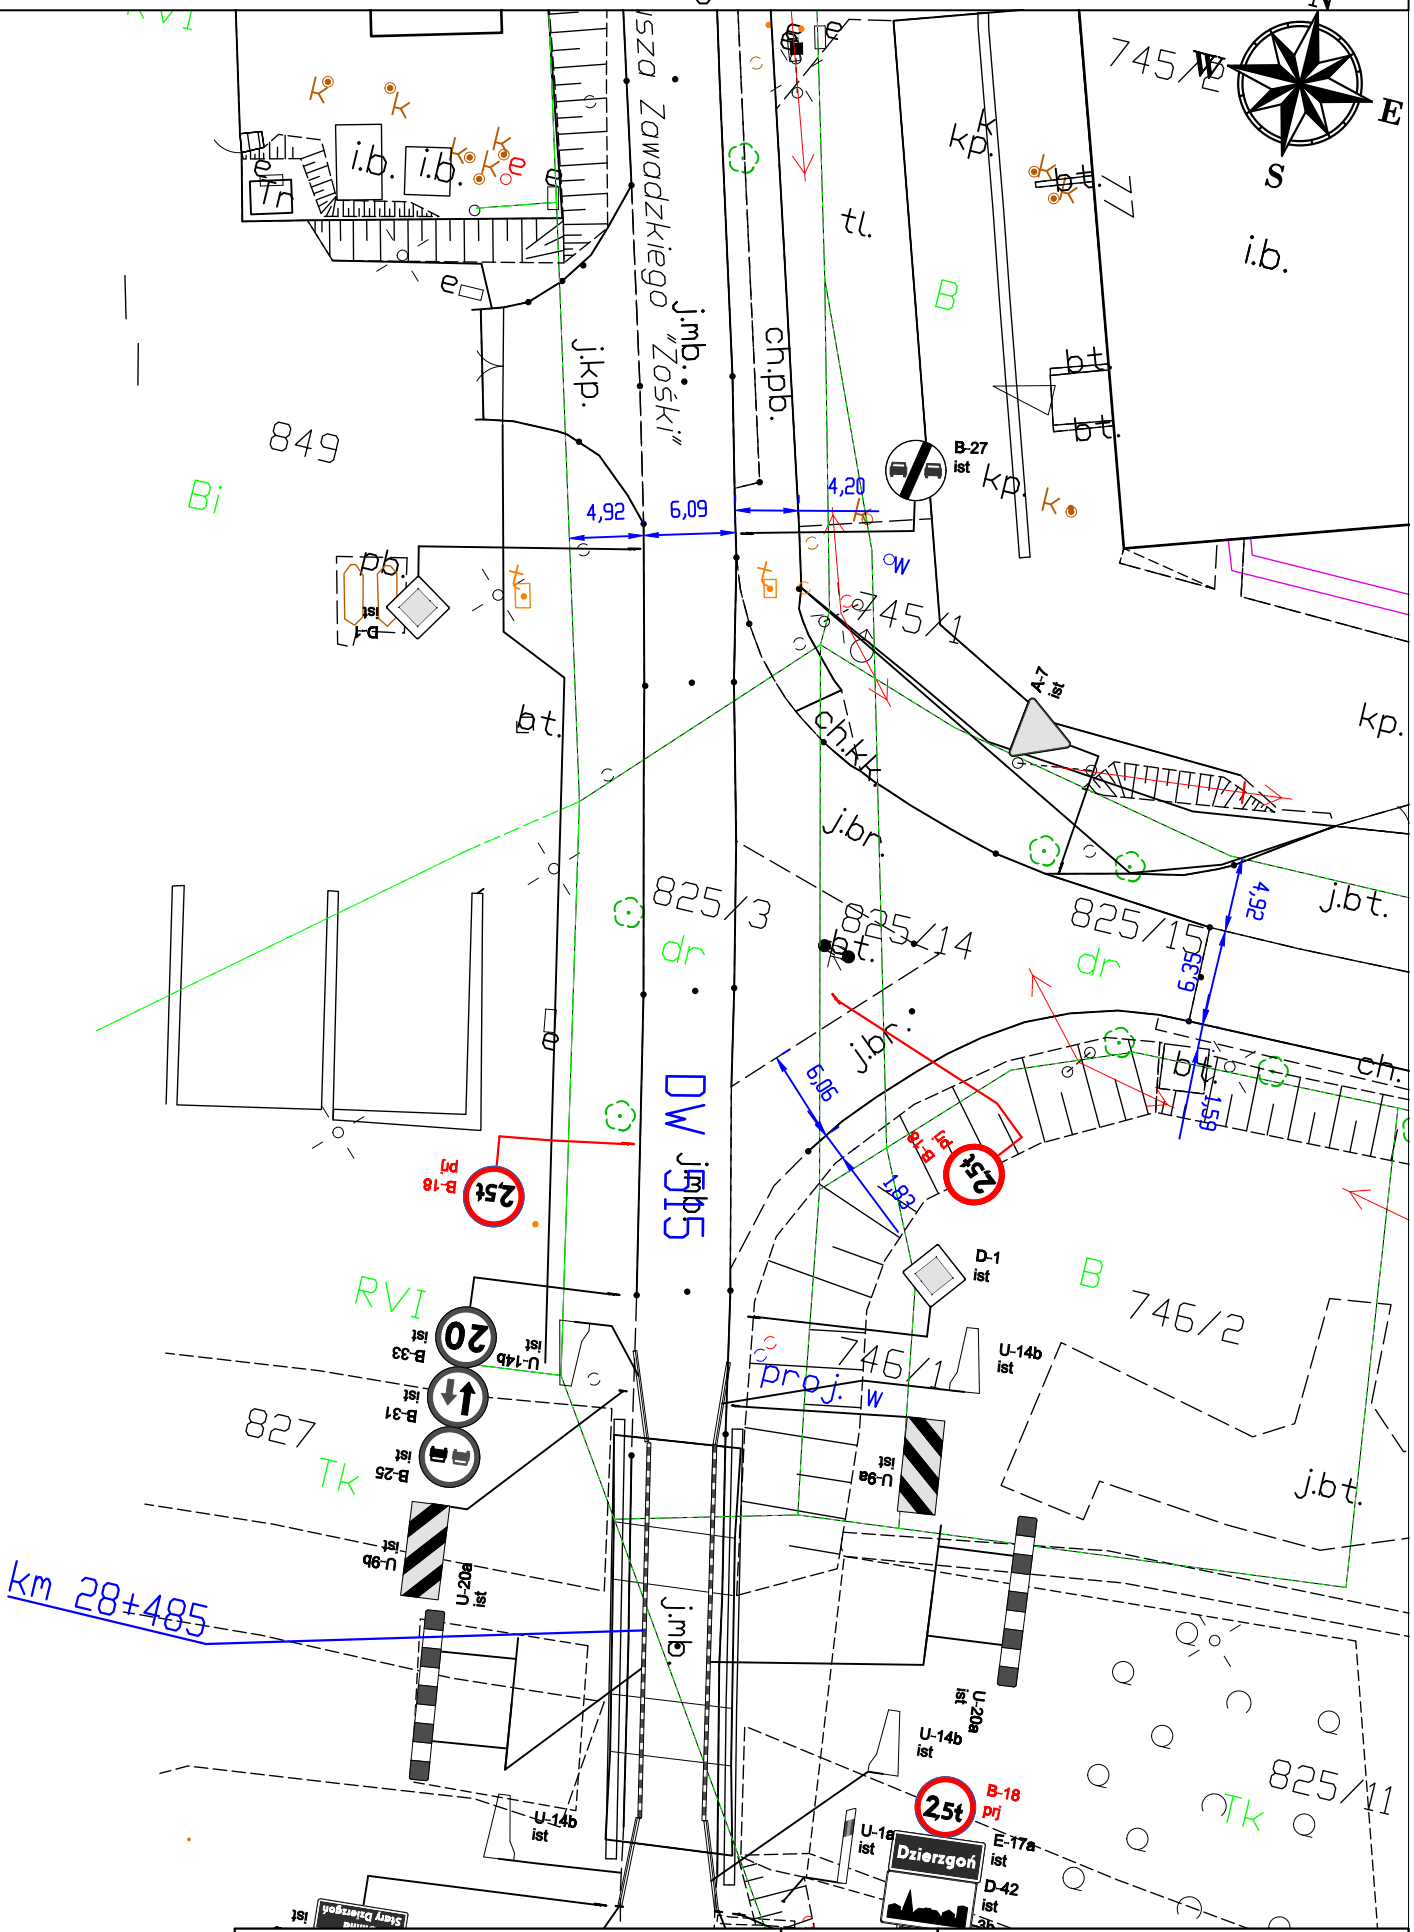


# Dzierzgoń


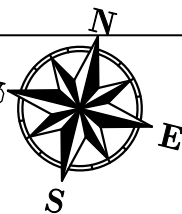


<b>F-Osiem</b> Katarzyna Kusal tel. 730-341-501 ul. Obroki 59b/17 40-833 Katowice projekty.f.osiem@f-osiem.pl projekty inżynierii ruchu		Nazwa inwestycji: Wyznaczenie objazdu w związku z koniecznością zamknięcia wiaduktu drogowego nad nieczynną linią kolejową, w ciągu drogi DW 515 w Dzierzgoniu w km 28+485	
Nazwa rysunku:		Czasowa organizacja ruchu	
Projektant: inż. Katarzyna Kusal	Podpis: 	Data: wrzesień 2022 r.	Skala: 1:500
		Nr rys.: 1.1	

RI



# Dzierżgoń

km 28+485

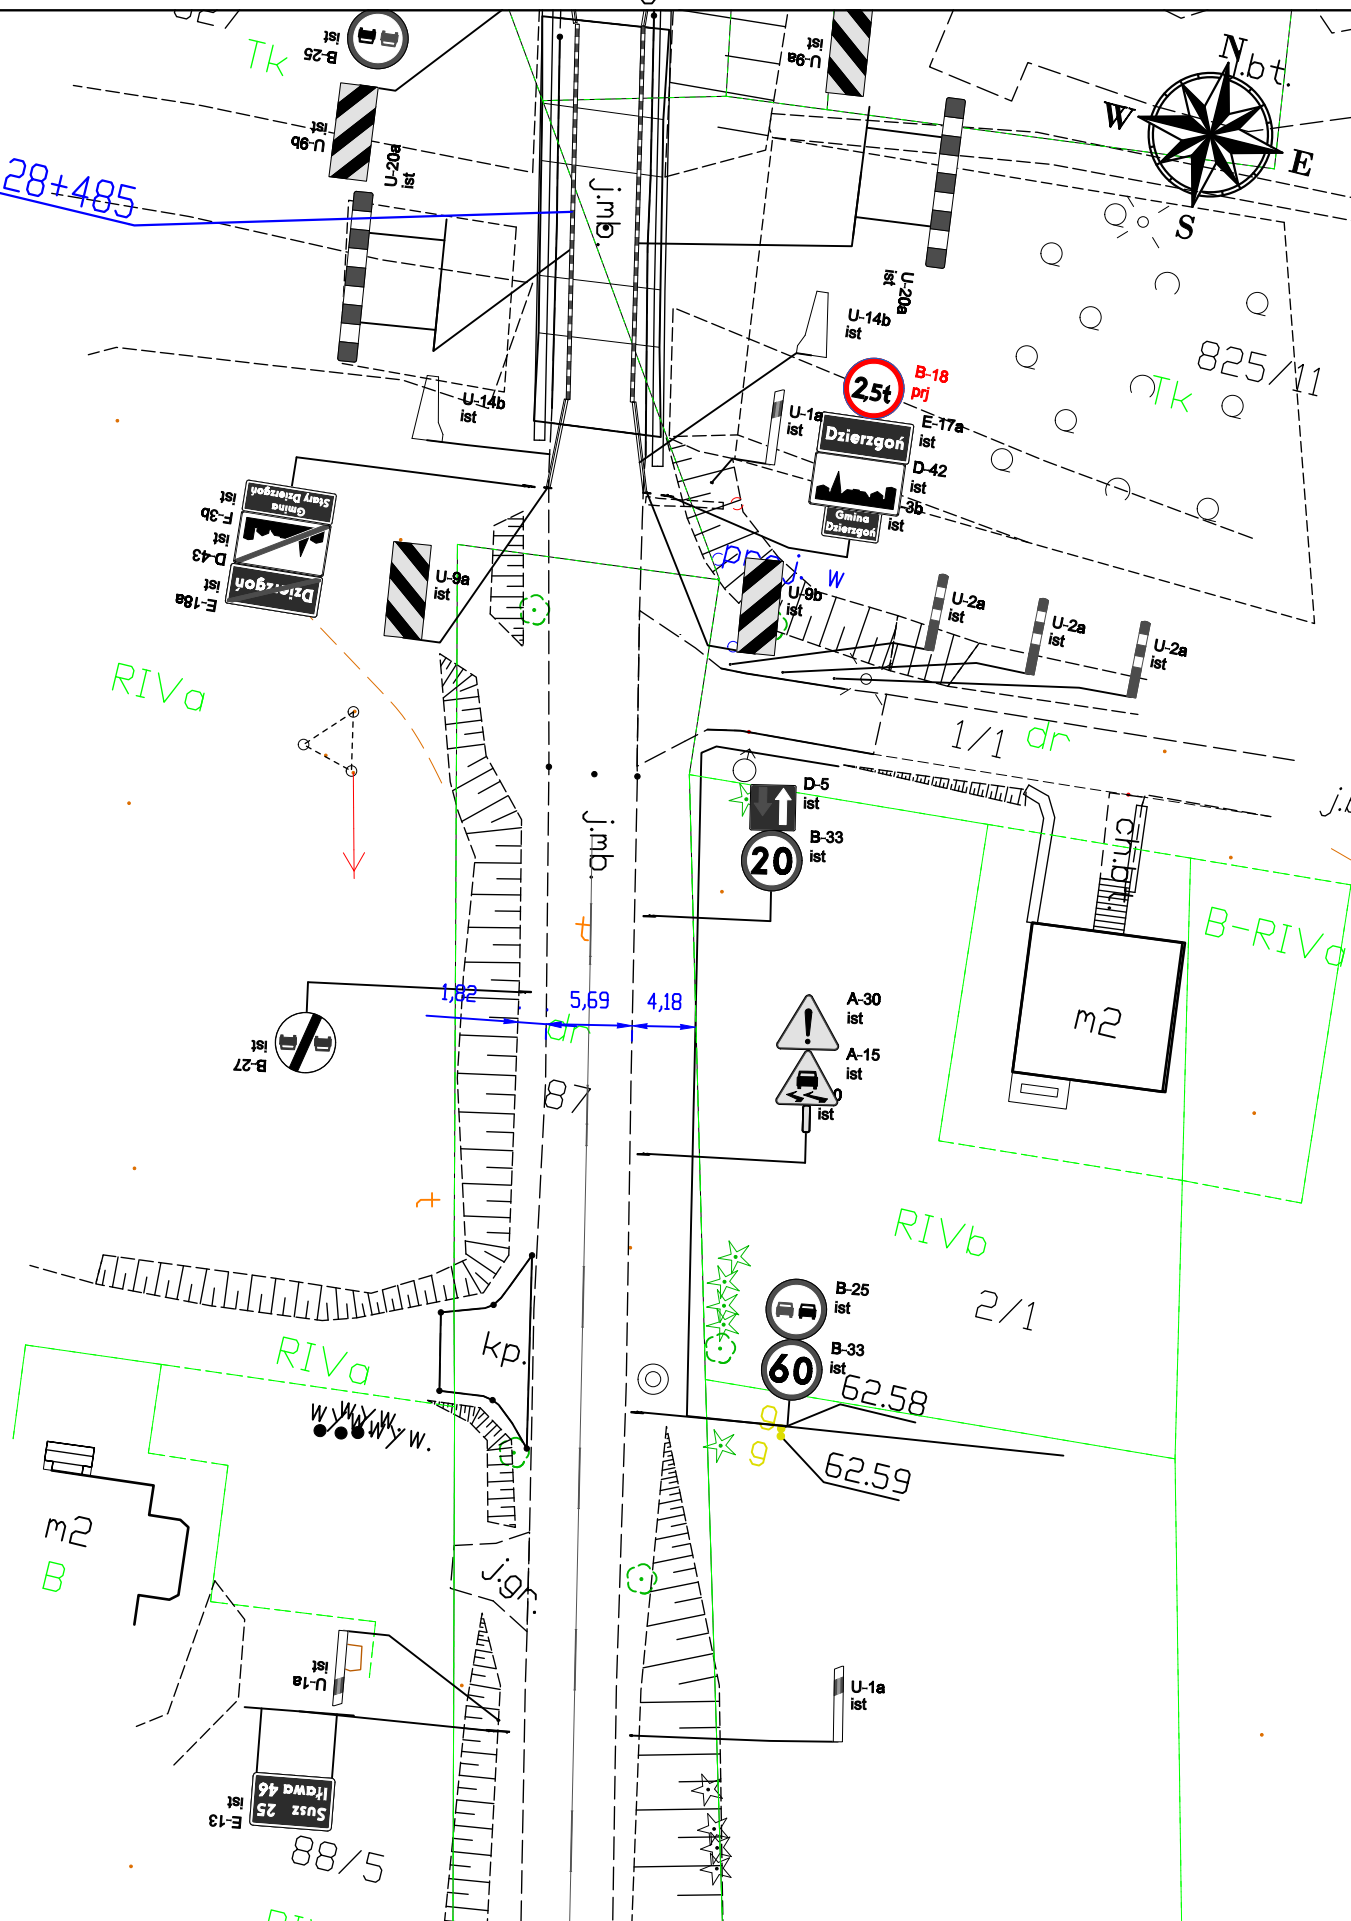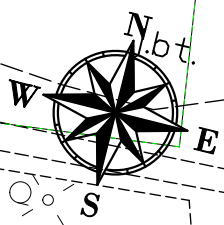



<b>F-Osien</b> Katarzyna Kusal tel. 730-341-501 ul. Obroki 59b/17 40-833 Katowice projekty.f.osiem@f-osiem.pl projekty inżynierii ruchu		Nazwa inwestycji: Wyznaczenie objazdu w związku z koniecznością zamknięcia wiaduktu drogowego nad nieczynną linią kolejową, w ciągu drogi DW 515 w Dzierżgoniu w km 28+485	
Czasowa organizacja ruchu		Nazwa rysunku: Czasowa organizacja ruchu	
Projektant: inż. Katarzyna Kusal	Podpis: 	Data: wrzesień 2022 r.	Skala: 1:500
		Nr rys.: 1.2	

# Dzierzgoń

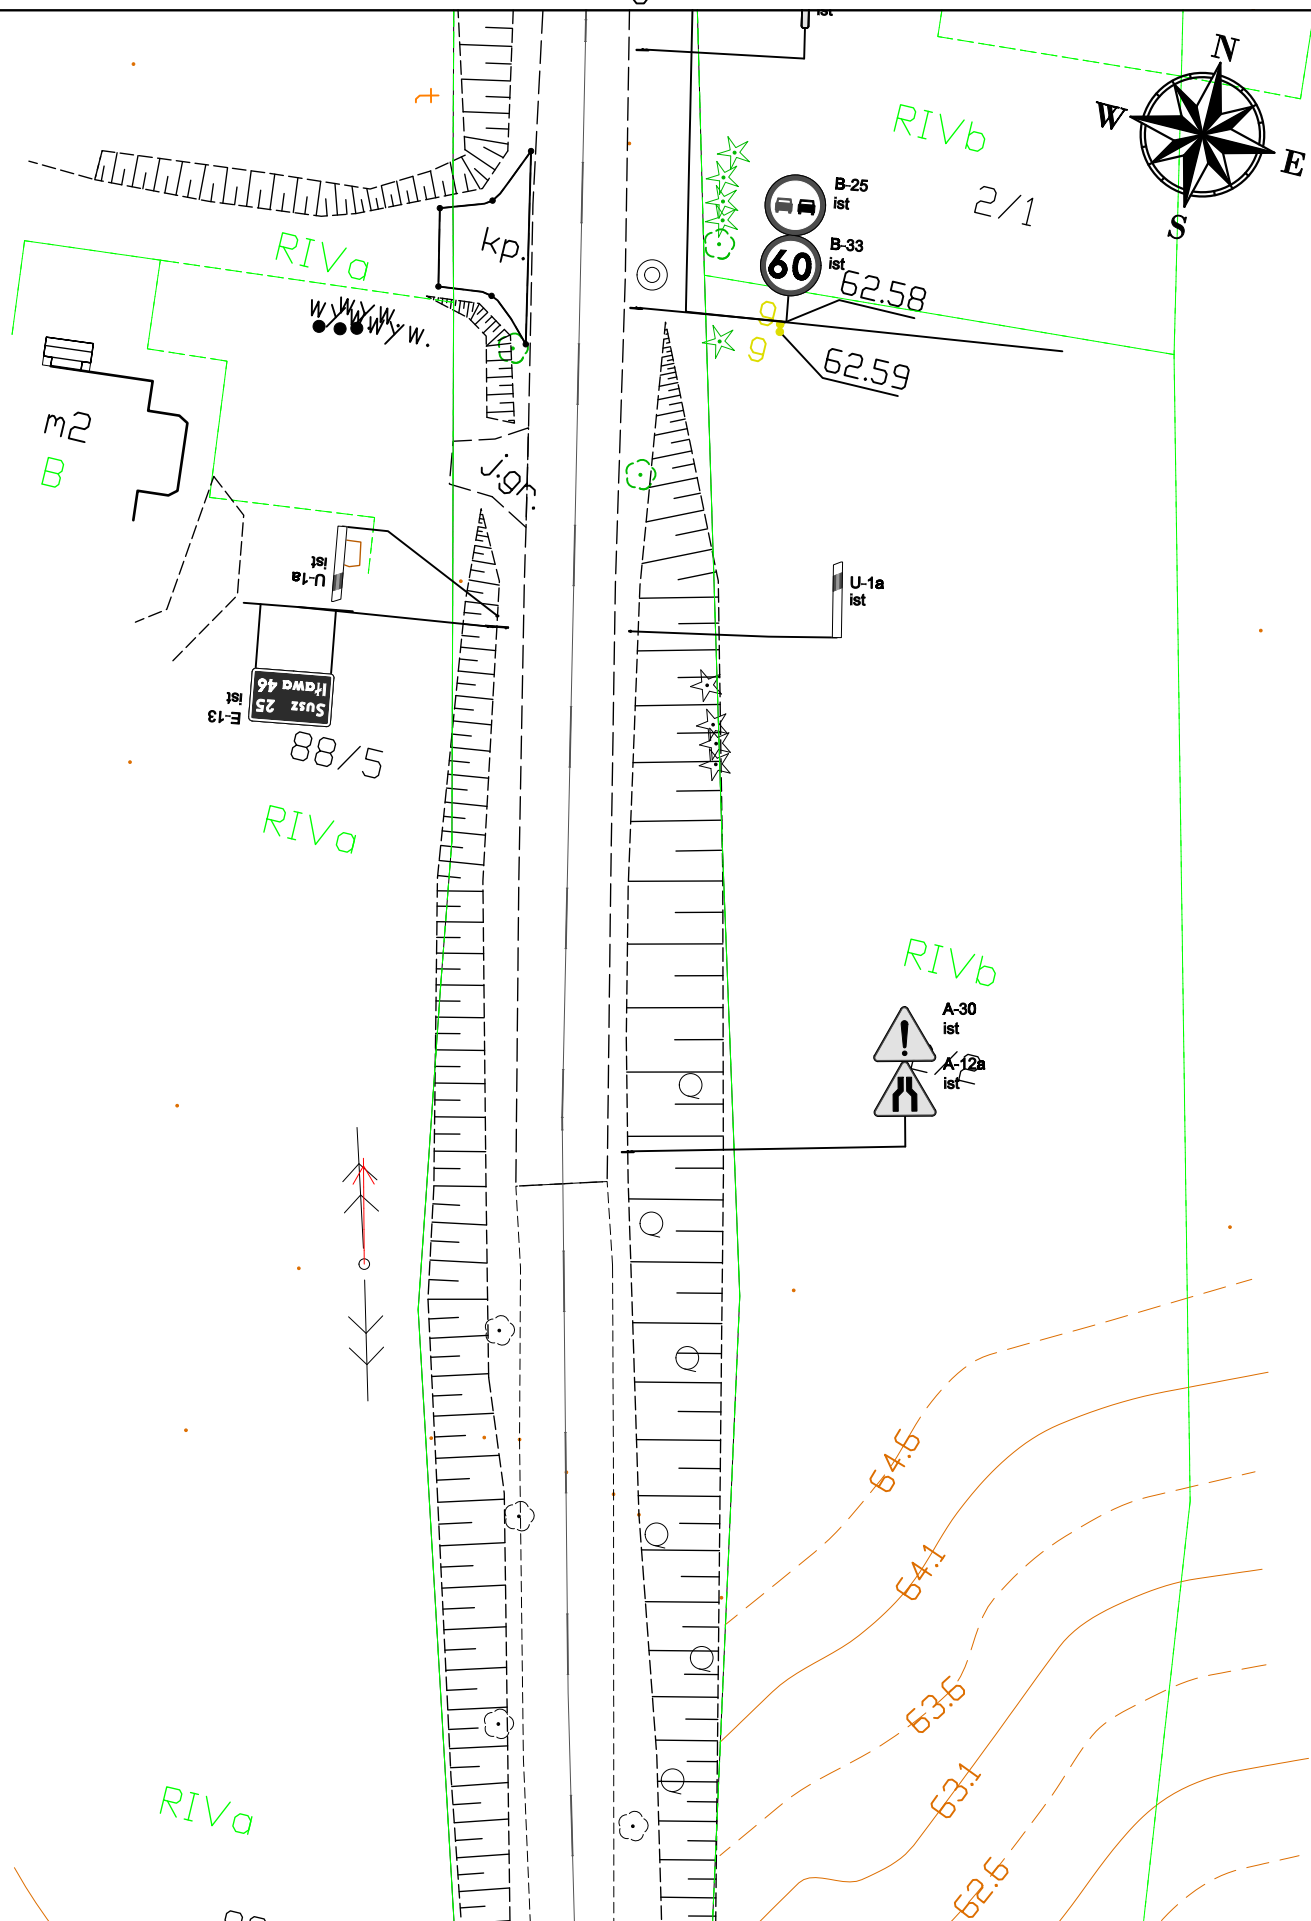
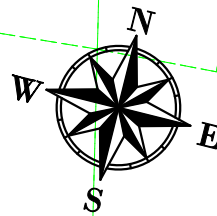


<b>F-Osiem</b> Katarzyna Kusal tel. 730-341-501 projekty inżynierii ruchu ul. Obroki 59b/17 40-833 Katowice projekty.f.osiem@f-osiem.pl		Nazwa inwestycji: Wyznaczenie objazdu w związku z koniecznością zamknięcia wiaduktu drogowego nad nieczynną linią kolejową, w ciągu drogi DW 515 w Dzierzgoniu w km 28+485	
Czasowa organizacja ruchu		Czasowa organizacja ruchu	
Projektant: inż. Katarzyna Kusal	Podpis: 	Data: wrzesień 2022 r.	Skala: 1:500
		Nr rys. 1.3	

# Stare Miasto

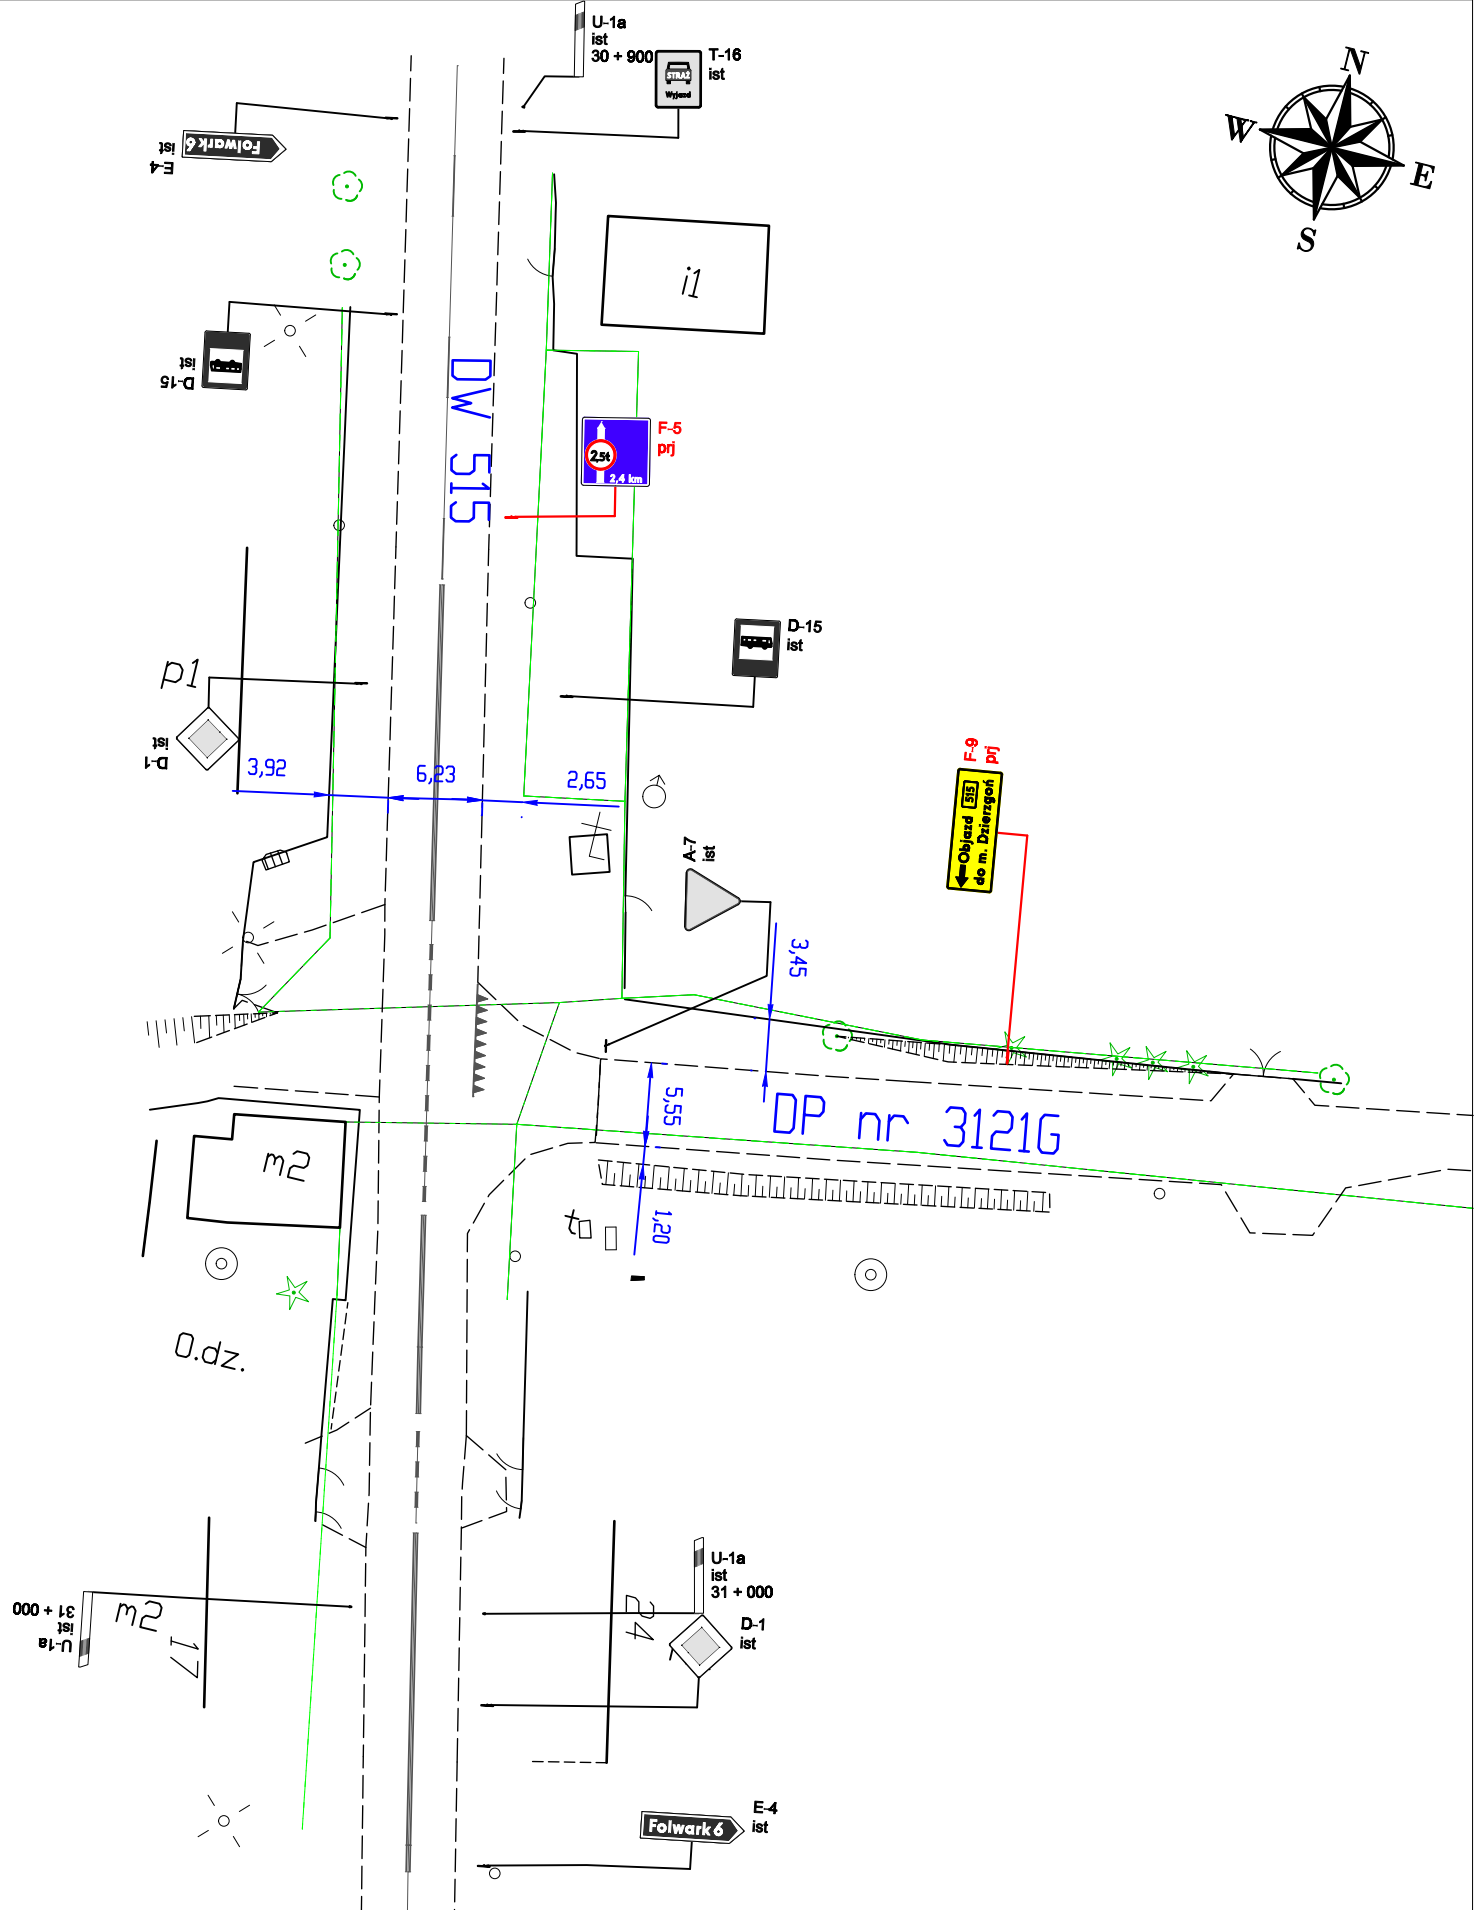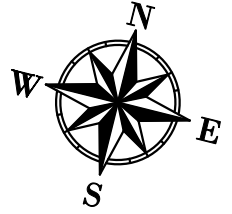

# Stary Dzierzgoń

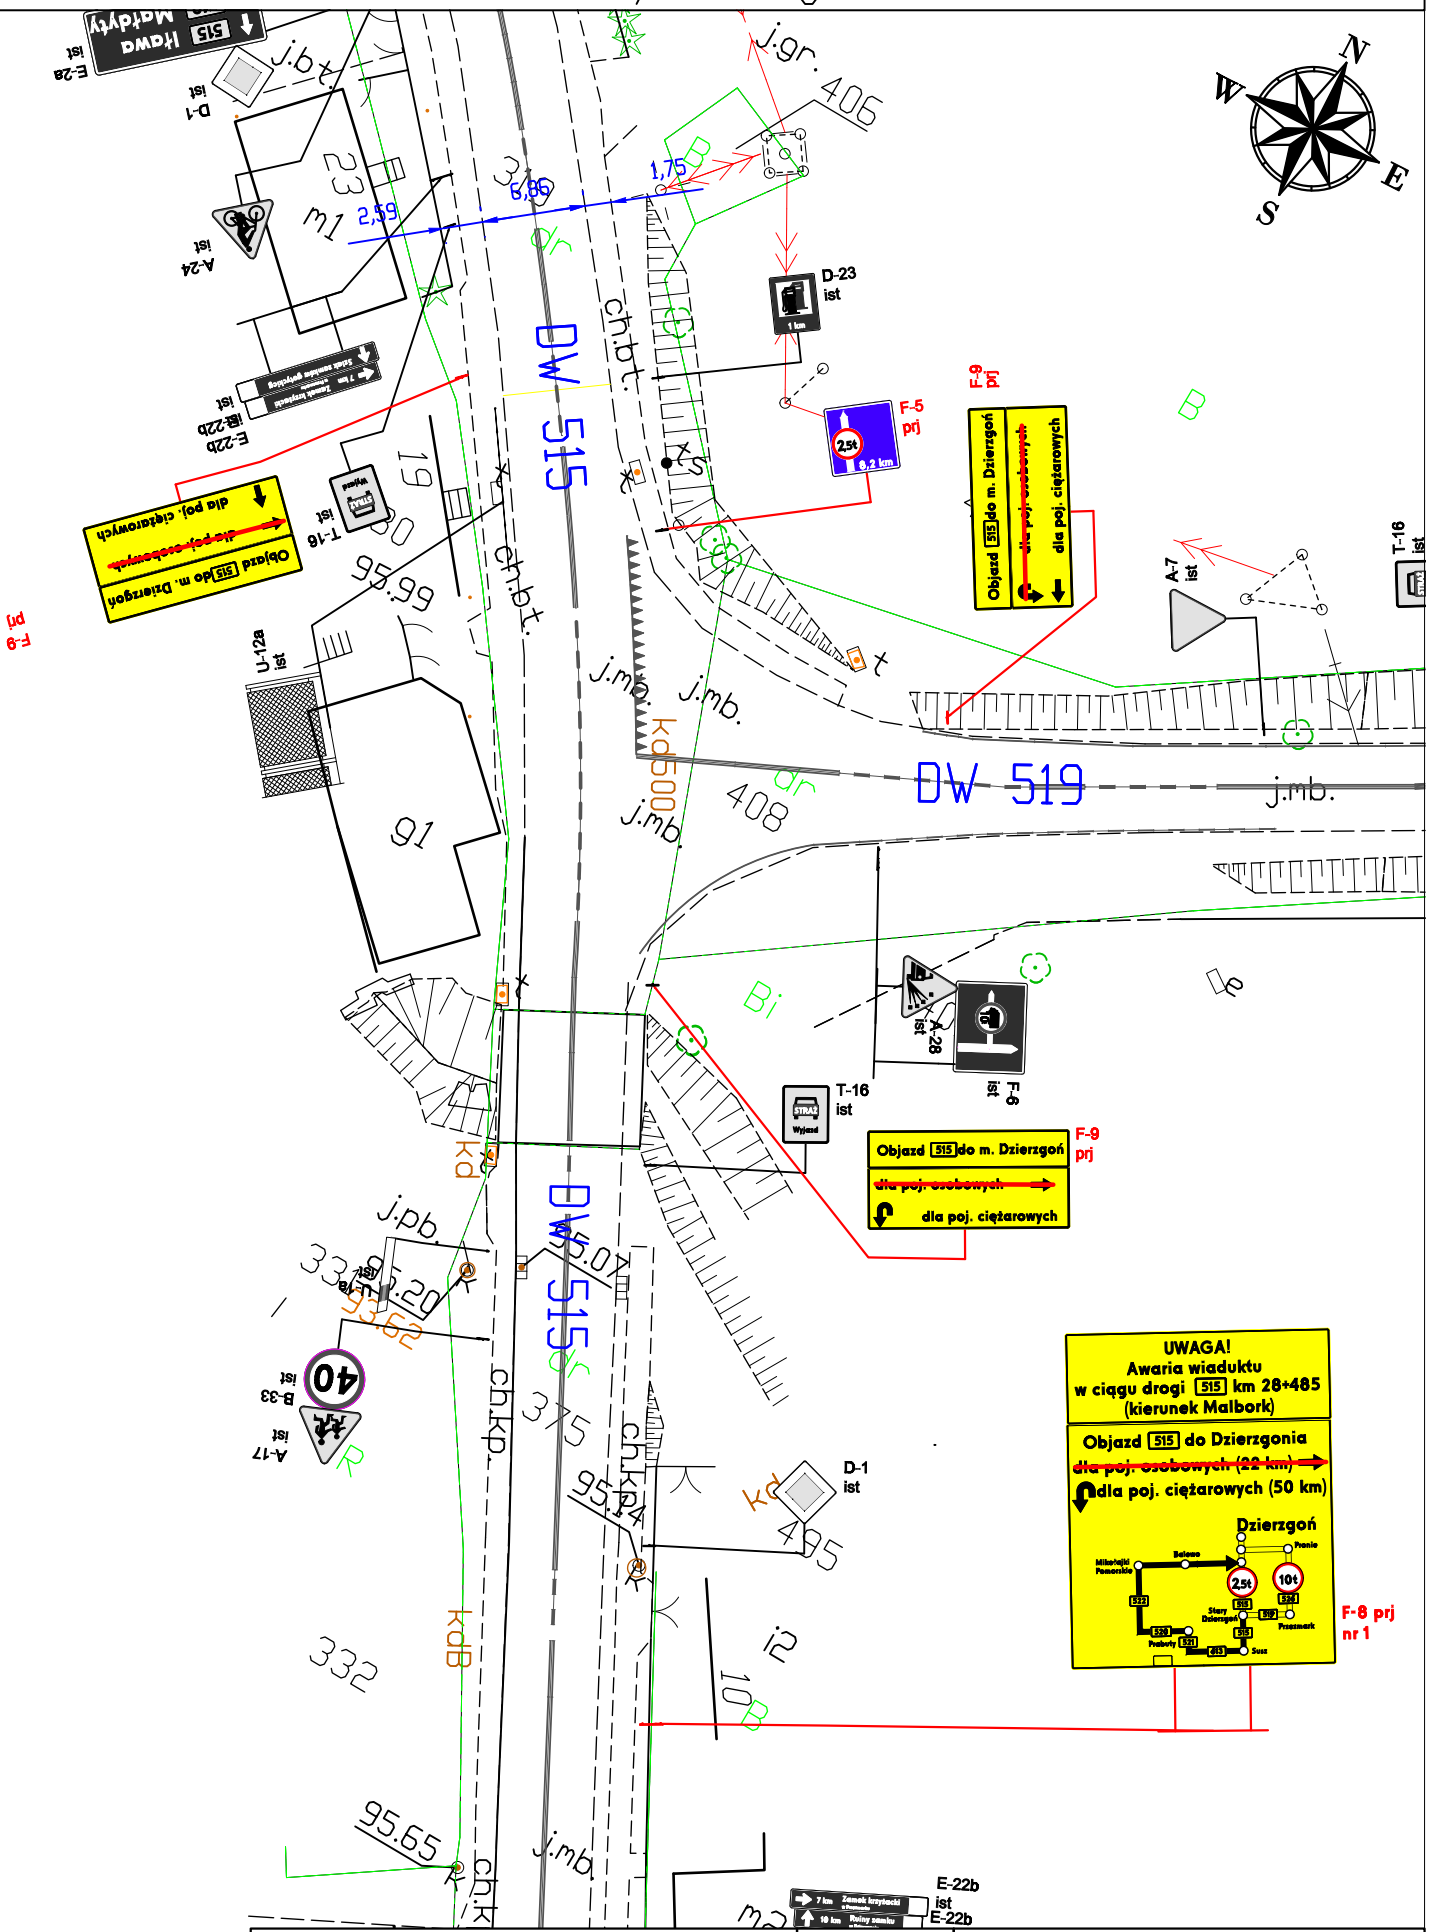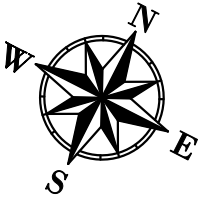

**UWAGA!**  
Awaria wiaduktu  
w ciągu drogi [515] km 28+485  
(kierunek Malbork)



**Objazd [515] do Dzierzgoń**  
dla poj. osobowych (22 km) →  
dla poj. ciężarowych (50 km) ↶

**Dzierzgoń**

F-8 prj nr 1

<b>F-Osiem</b> Katarzyna Kusal tel. 730-341-501 projekty inżynierii ruchu ul. Obroki 59b/17 40-833 Katowice projekty.f.osiem@f-osiem.pl		Nazwa inwestycji: Wyznaczenie objazdu w związku z koniecznością zamknięcia wiaduktu drogowego nad nieczynną linią kolejową, w ciągu drogi DW 515 w Dzierzgoniu w km 28+485	
Projektant: inż. Katarzyna Kusal		Nazwa rysunku: Czasowa organizacja ruchu	
Podpis: <i>Kusal</i>	Data: wrzesień 2022 r.	Skala: 1:500	Nr rys. 3.1

# Stary Dzierzgoń

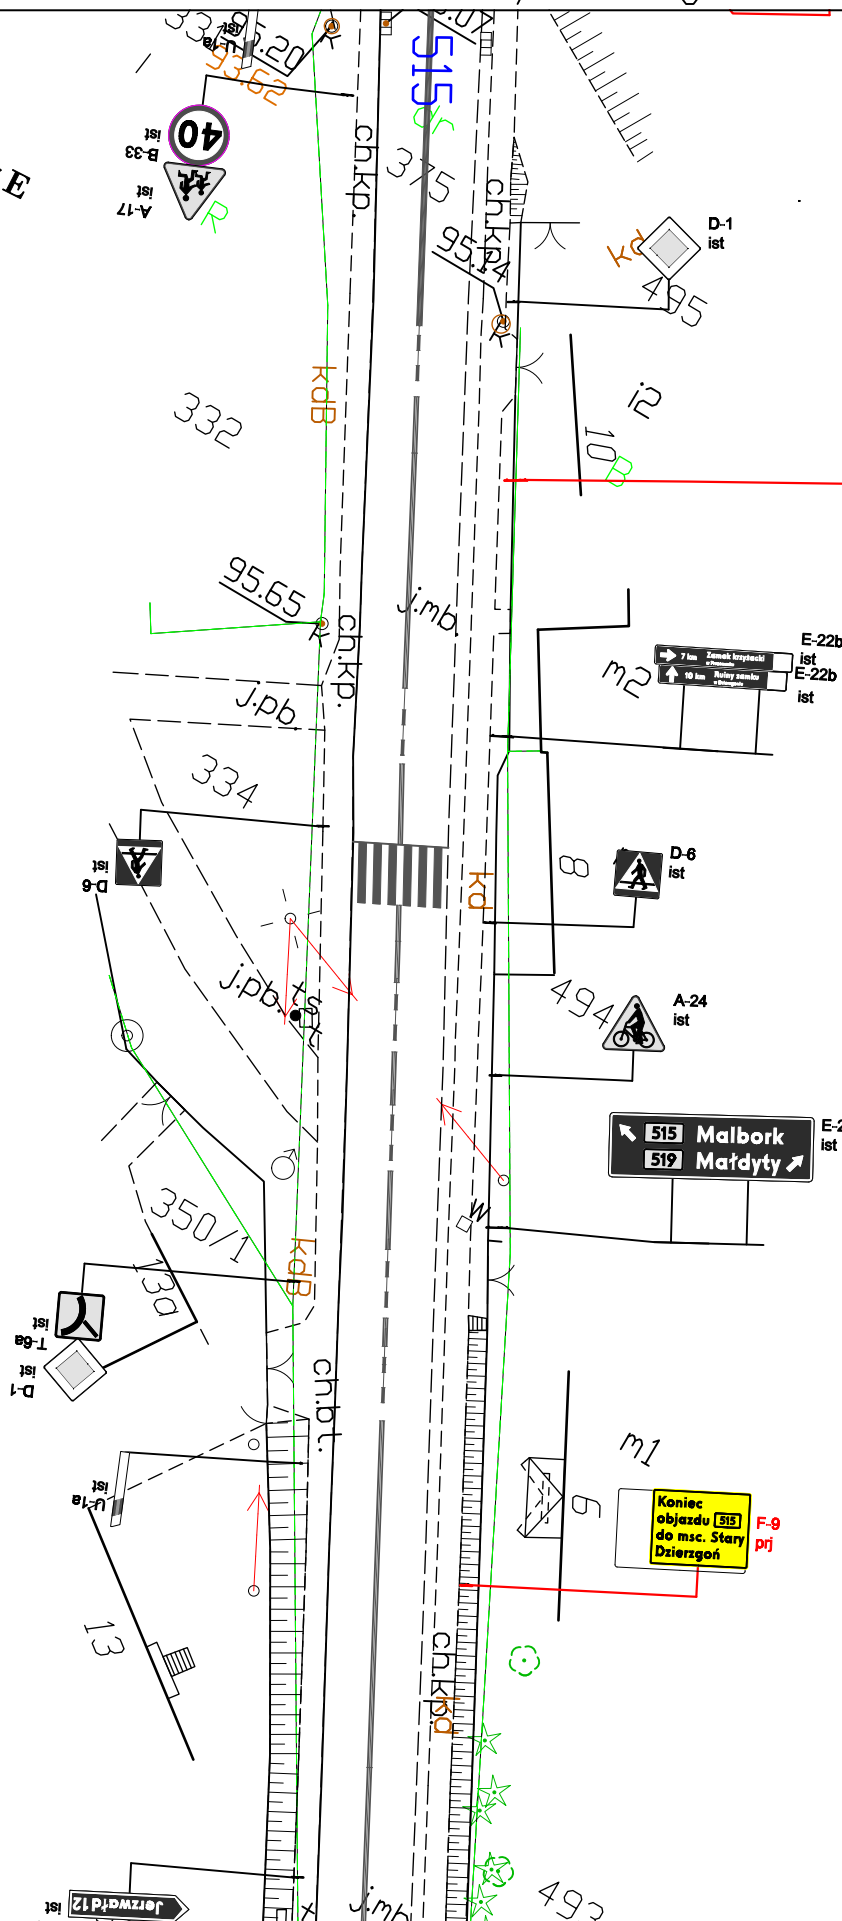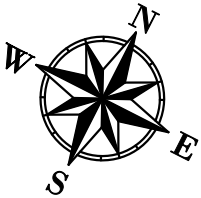

**UWAGA!**  
 Awaria wiaduktu  
 w ciągu drogi 515 km 28+485  
 (kierunek Malbork)

**Objazd 515 do Dzierzgonia**  
 dla poj. osobowych (22 km) →  
 dla poj. ciężarowych (50 km) ↻

**F-8 prj nr 1**

<b>F-Osiem</b> projekty inżynierii ruchu	Katarzyna Kusal ul. Obroki 59b/17 40-833 Katowice	tel. 730-341-501 projekty.f.osiem@f-osiem.pl	Nazwa inwestycji: Wyznaczenie objazdu w związku z koniecznością zamknięcia wiaduktu drogowego nad nieczynną linią kolejową, w ciągu drogi DW 515 w Dzierzgoniu w km 28+485
	Projektant: inż. Katarzyna Kusal	Podpis: 	Data: wrzesień 2022 r.
Nazwa rysunku: Czasowa organizacja ruchu			Nr rys. 3.2

# Stary Dzierzgoń



**UWAGA!**  
 Awaria wiaduktu  
 w ciągu drogi [515] km 28+485  
 (kierunek Malbork)

**Objazd [515] do Dzierzgonia**  
 dla pojazdów osobowych (22 km)  
 dla pojazdów ciężarowych (50 km)

F-6 pij nr 2

F-9 pij

E-2a ist

← 515 Susz  
 519 Malbork →

T-16 ist

U-1a ist

407/3

Koniec objazdu [515] do msc. Stary Dzierzgoń

PS


DW 519

E-15b ist

<b>F-Osiem</b> Katarzyna Kusal tel. 730-341-501 ul. Obroki 59b/17 40-833 Katowice projekty.f.osiem@f-osiem.pl projekty inżynierii ruchu		Nazwa inwestycji: Wyznaczenie objazdu w związku z koniecznością zamknięcia wiaduktu drogowego nad nieczynną linią kolejową, w ciągu drogi DW 515 w Dzierzgoniu w km 28+485	
Nazwa rysunku: Czasowa organizacja ruchu		Nazwa inwestycji: Wyznaczenie objazdu w związku z koniecznością zamknięcia wiaduktu drogowego nad nieczynną linią kolejową, w ciągu drogi DW 515 w Dzierzgoniu w km 28+485	
Projektant: inż. Katarzyna Kusal	Podpis: 	Data: wrzesień 2022 r.	Skala: 1:500
		Nr rys.: 3.3	

485  
 nia  
 0 km)  
 goń  
 0t



# Przezmark

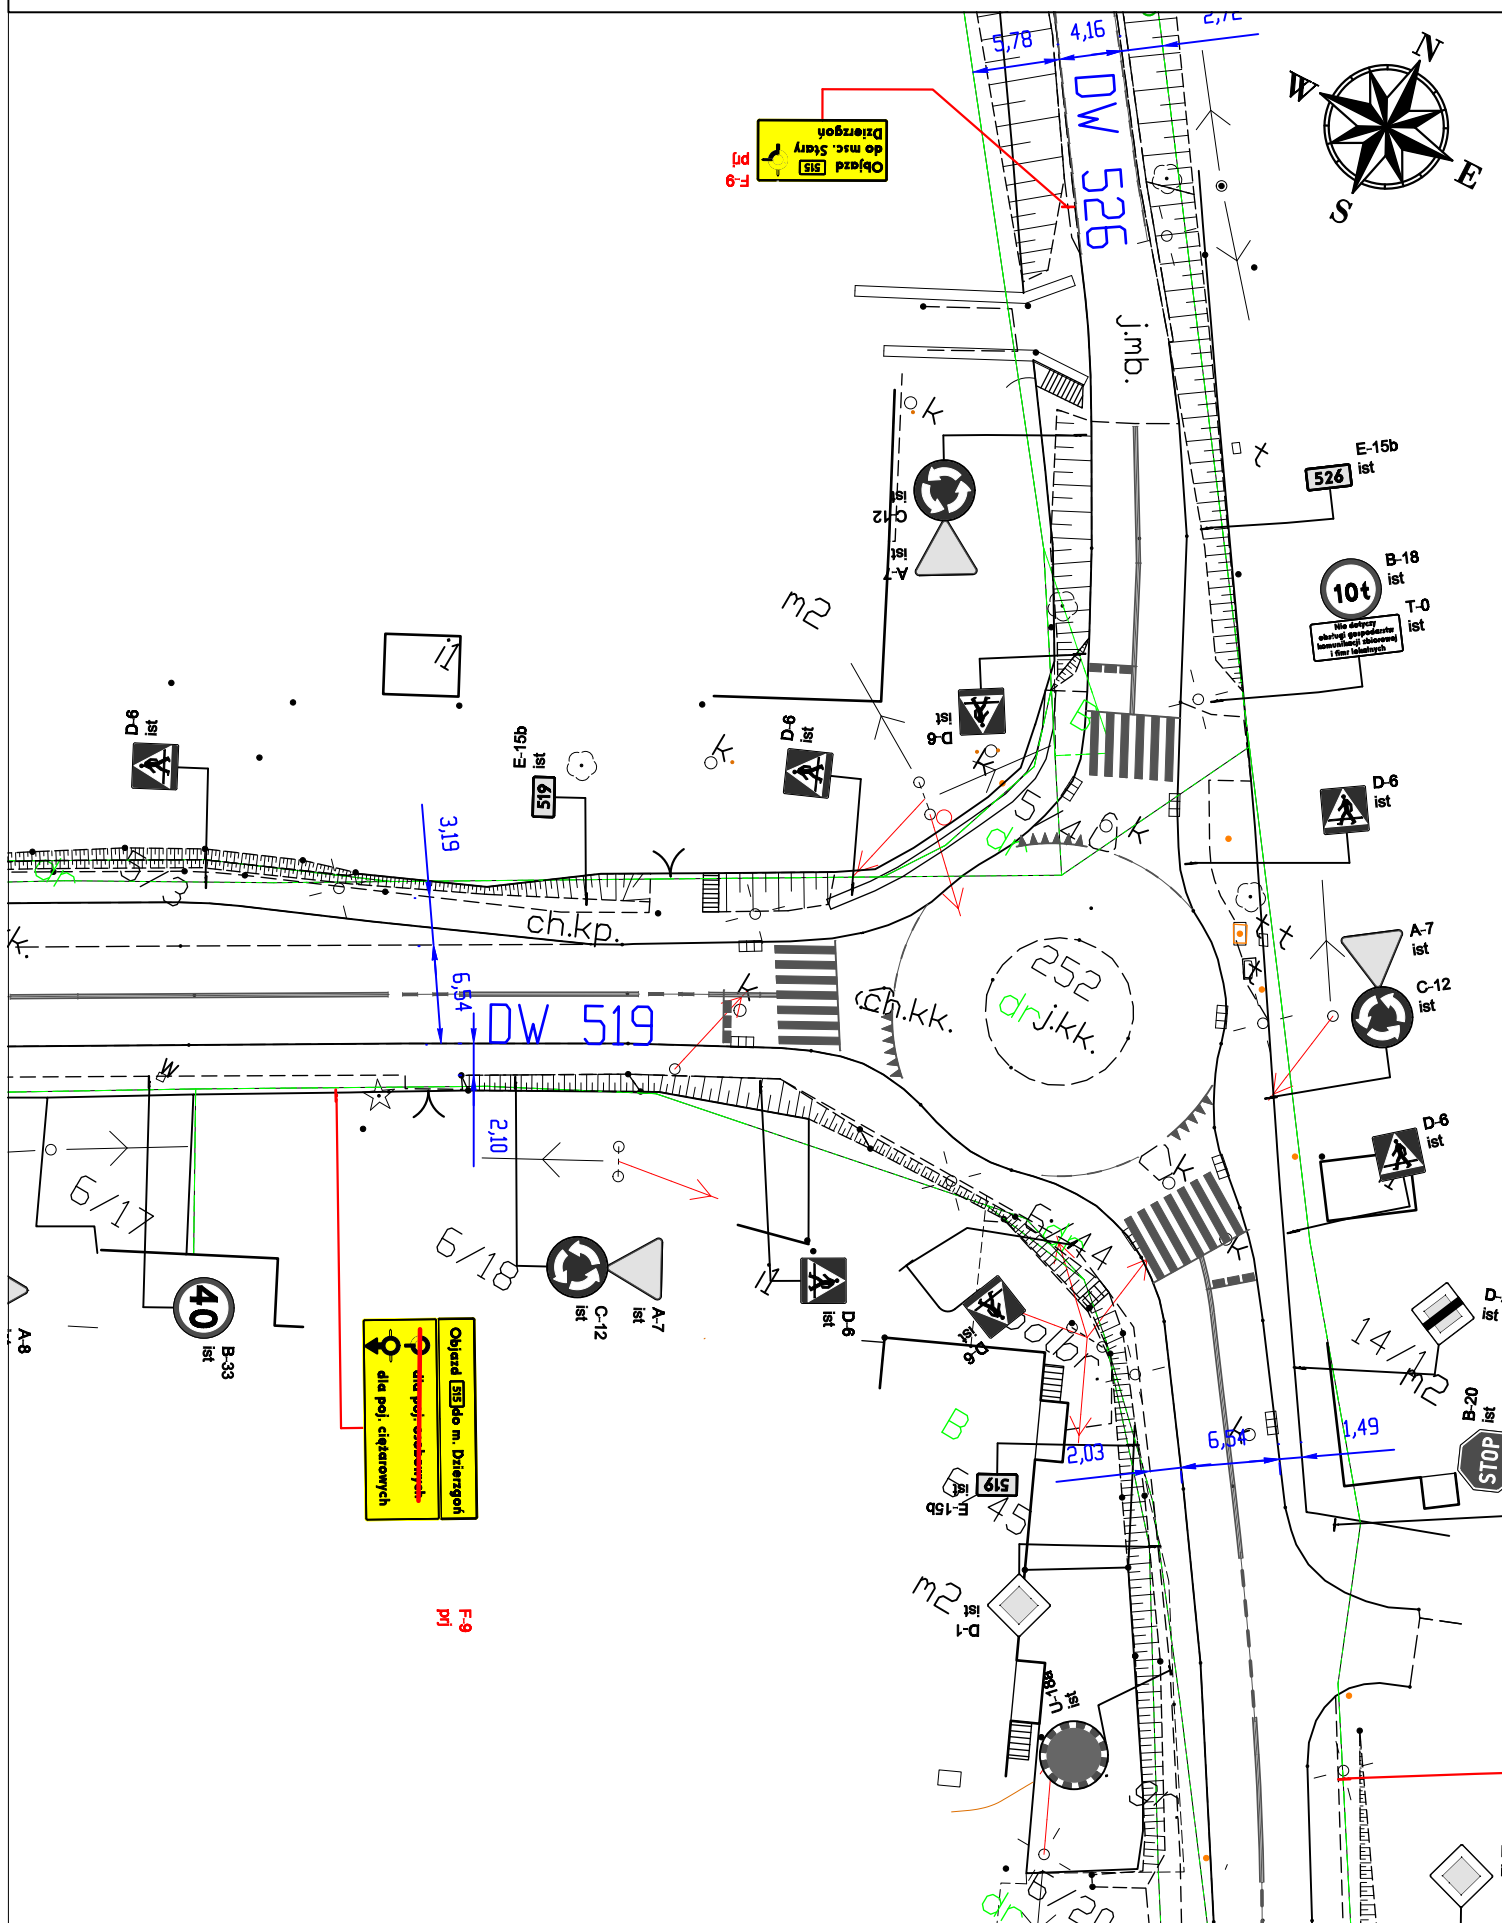

<b>F-Osiem</b> Katarzyna Kusal tel. 730-341-501 projekty inżynierii ruchu ul. Obroki 59b/17 40-833 Katowice projekty.f.osiem@f-osiem.pl		Nazwa inwestycji: Wyznaczenie objazdu w związku z koniecznością zamknięcia wiaduktu drogowego nad nieczynną linią kolejową, w ciągu drogi DW 515 w Dzierzgoniu w km 28+485	
Nazwa rysunku: Czasowa organizacja ruchu		Data: wrzesień 2022 r. Skala: 1:500 Nr rys. 4.1	
Projektant: inż. Katarzyna Kusal	Podpis: <i>Kusal</i>		



# Przezmark

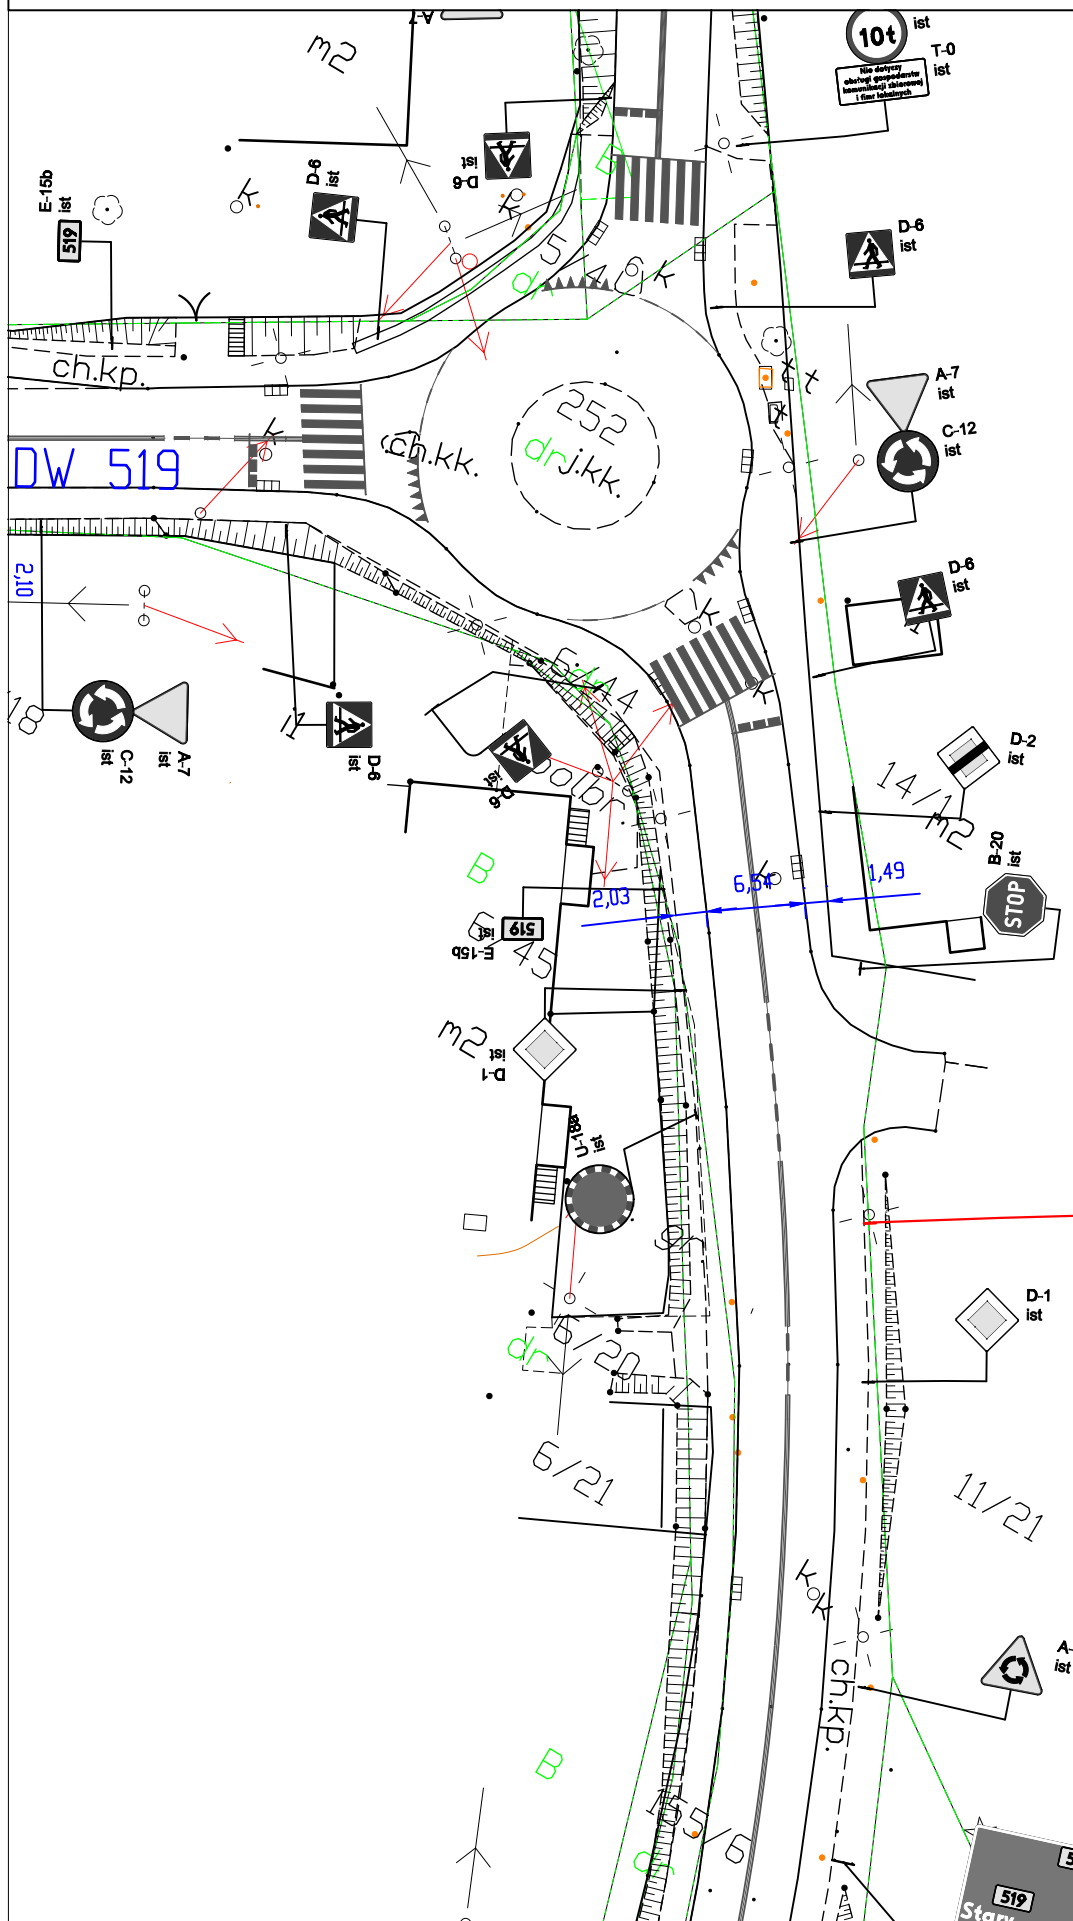
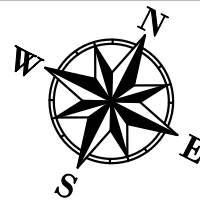


Objazd 519 do m. Dzierzgoń  
~~dla poj. osobowych~~  
 dla poj. ciężarowych

F-9  
 prj


<b>F-Osiem</b> Katarzyna Kusal tel. 730-341-501 ul. Obroki 59b/17 40-833 Katowice projekty.f.osiem@f-osiem.pl projekty inżynierii ruchu		Nazwa inwestycji: Wyznaczenie objazdu w związku z koniecznością zamknięcia wiaduktu drogowego nad nieczynną linią kolejową, w ciągu drogi DW 515 w Dzierzgoniu w km 28+485	
Nazwa rysunku:		Czasowa organizacja ruchu	
Projektant: inż. Katarzyna Kusal	Podpis: 	Data: wrzesień 2022 r.	Skala: 1:500
		Nr rys.: 4.2	

# Pronie

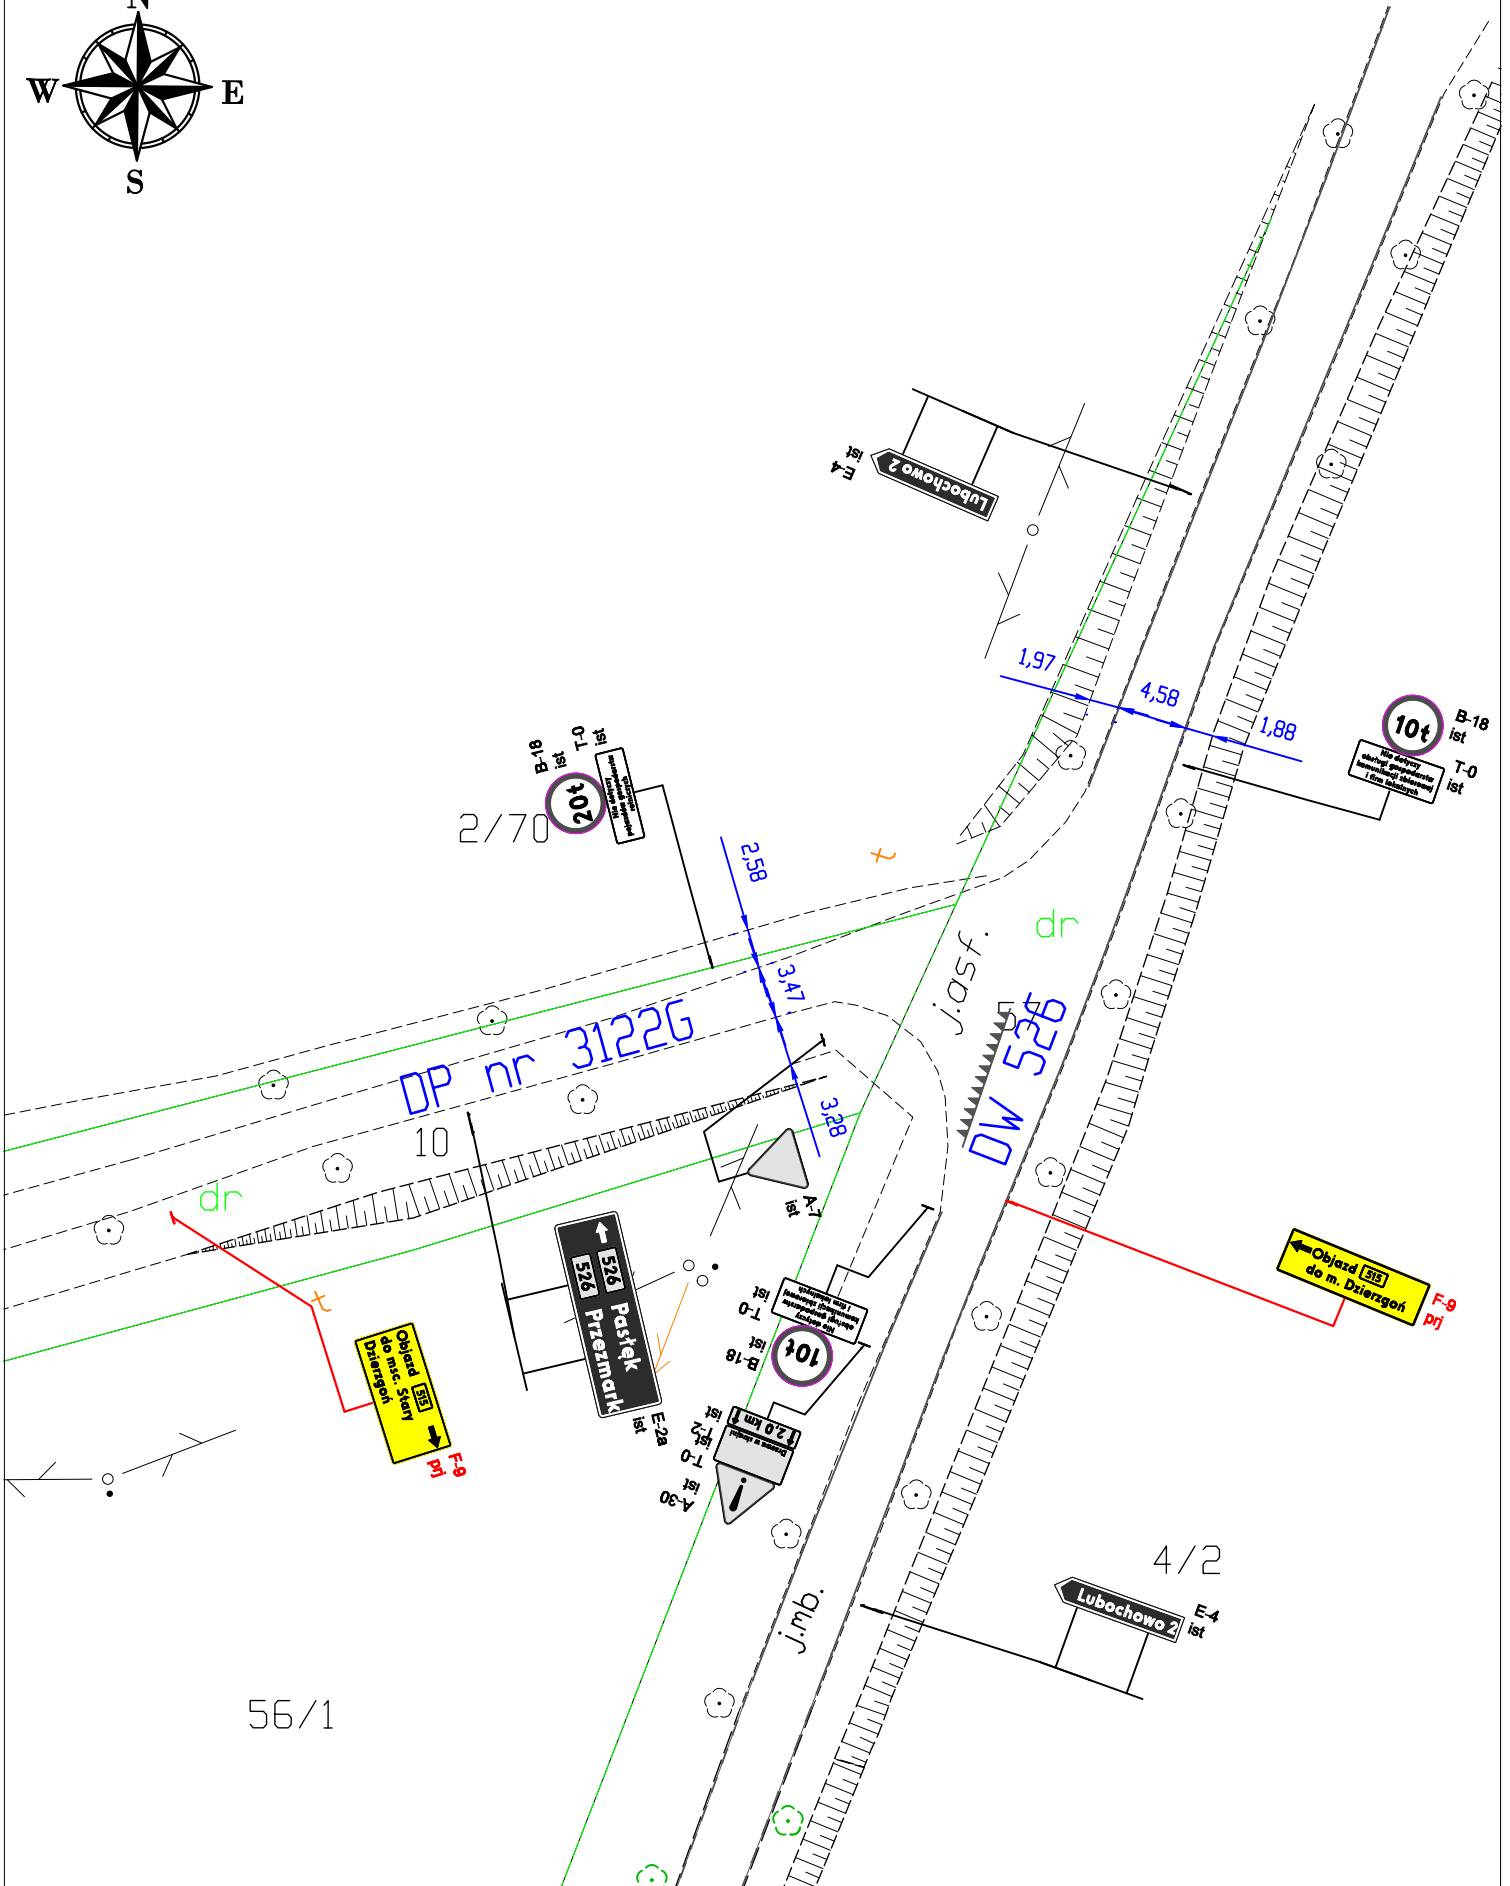
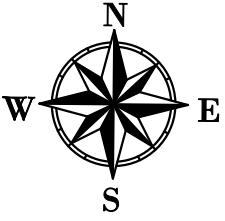


<b>F-Osiem</b> Katarzyna Kusal tel. 730-341-501 ul. Obroki 59b/17 40-833 Katowice projekty.f.osiem@f-osiem.pl projekty inżynierii ruchu		Nazwa inwestycji: Wyznaczenie objazdu w związku z koniecznością zamknięcia wiaduktu drogowego nad nieczynną linią kolejową, w ciągu drogi DW 515 w Dzierzgoniu w km 28+485	
Nazwa rysunku:		Czasowa organizacja ruchu	
Projektant: inż. Katarzyna Kusal	Podpis: 	Data: wrzesień 2022 r.	Skala: 1:500
		Nr rys.	5.1



# Dzierzgoń

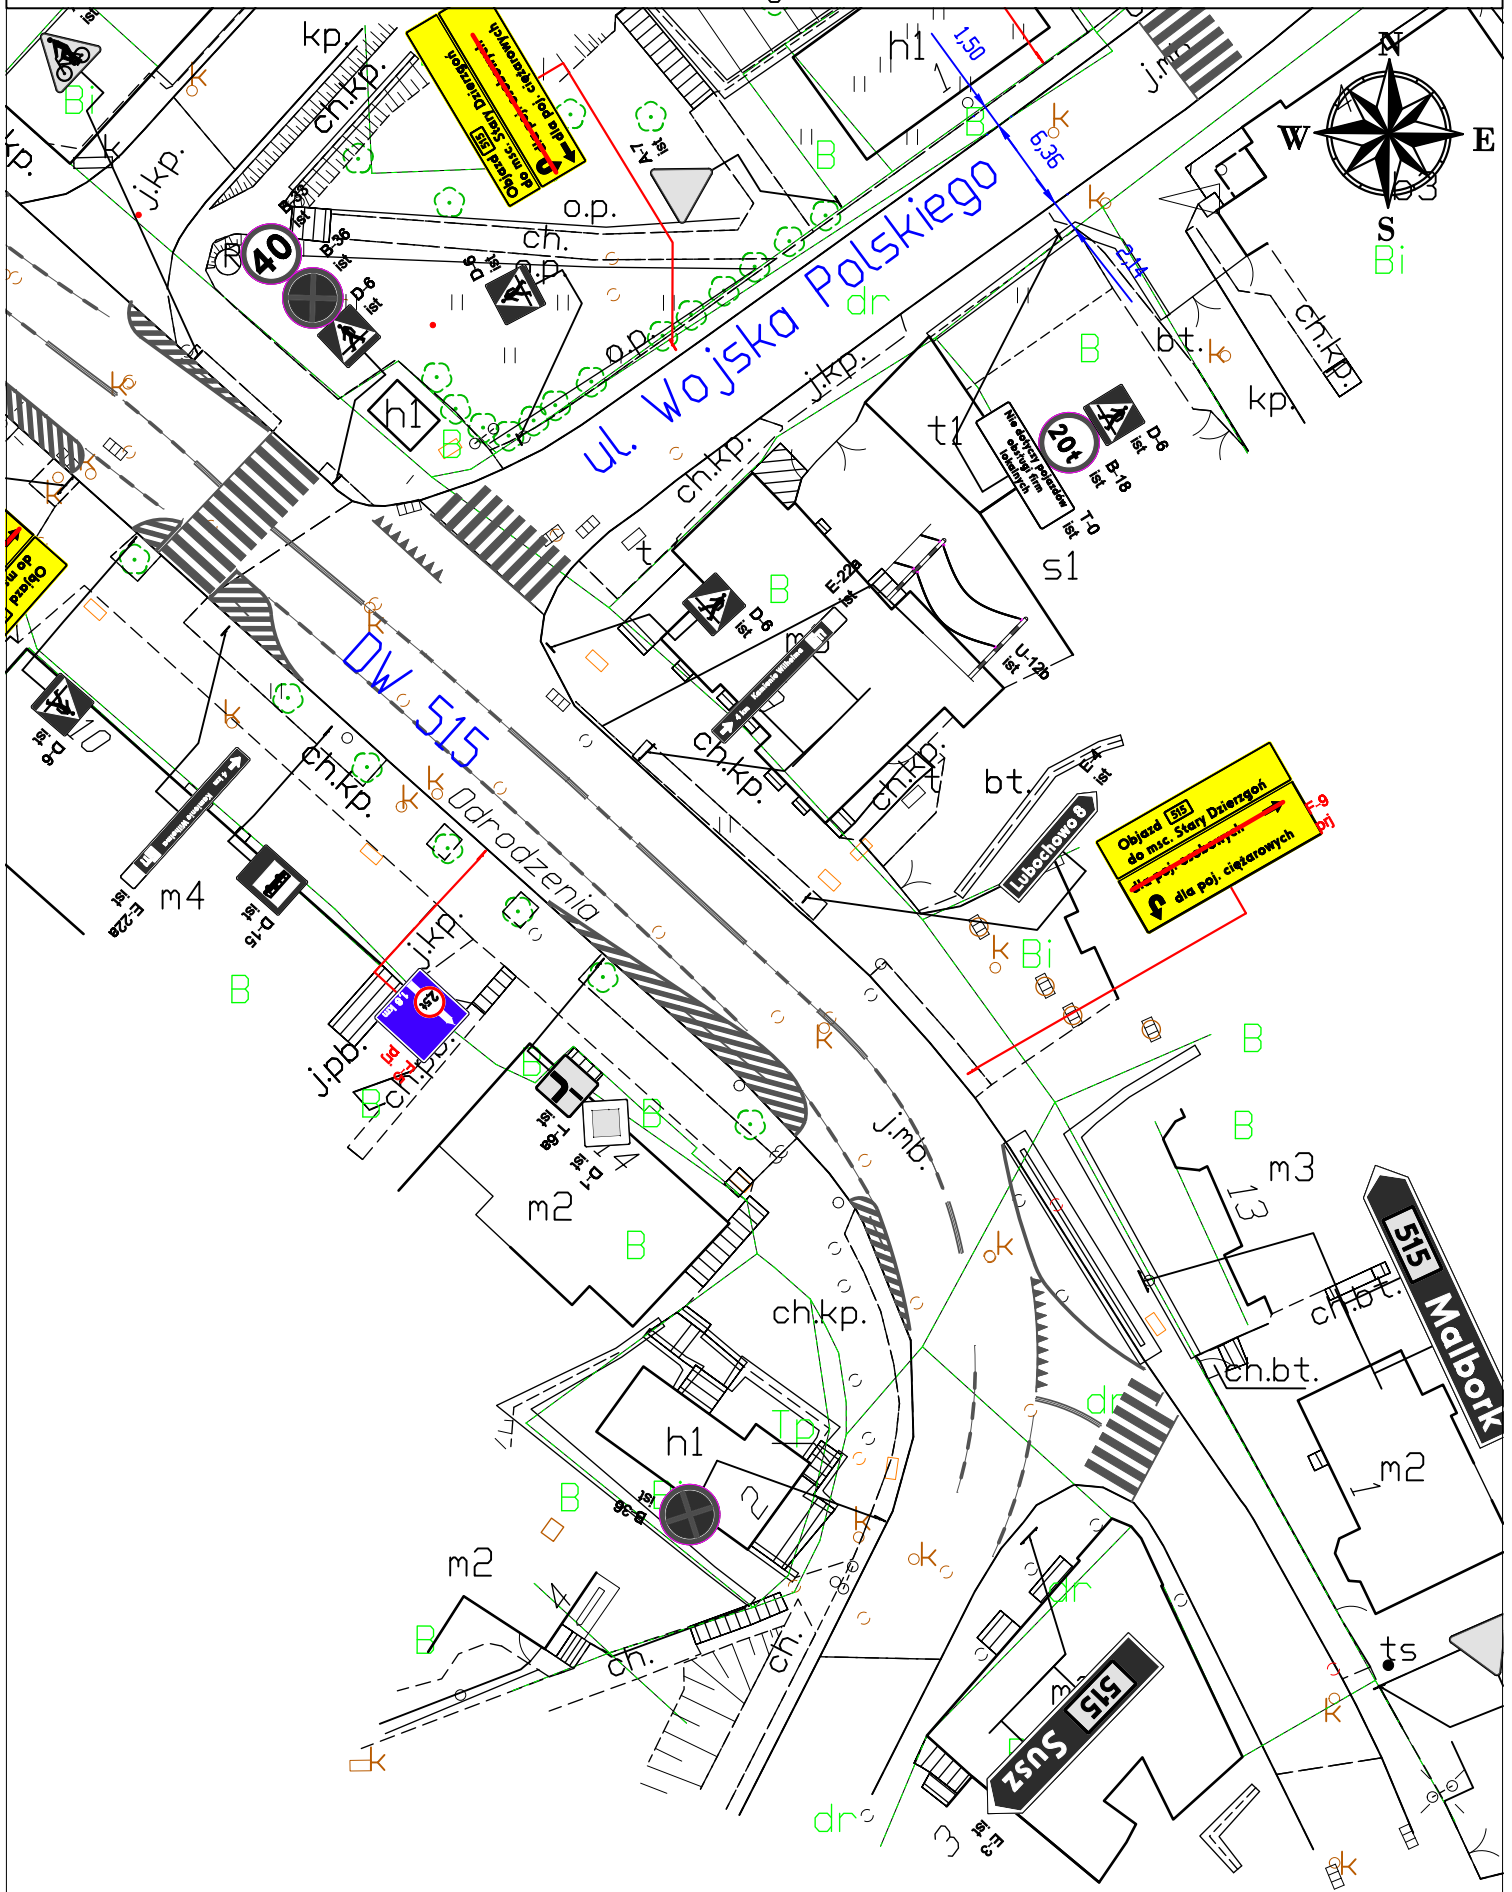



<b>F-Osiem</b> Katarzyna Kusal tel. 730-341-501 projekty inżynierii ruchu ul. Obroki 59b/17 40-833 Katowice projekty.f.osiem@f-osiem.pl		Nazwa inwestycji: Wyznaczenie objazdu w związku z koniecznością zamknięcia wiaduktu drogowego nad nieczynną linią kolejową, w ciągu drogi DW 515 w Dzierzgoniu w km 28+485	
Projektant: inż. Katarzyna Kusal		Nazwa rysunku: Czasowa organizacja ruchu	
Podpis: <i>Kusal</i>	Data: wrzesień 2022 r.	Skala: 1:500	Nr rys. 6.1

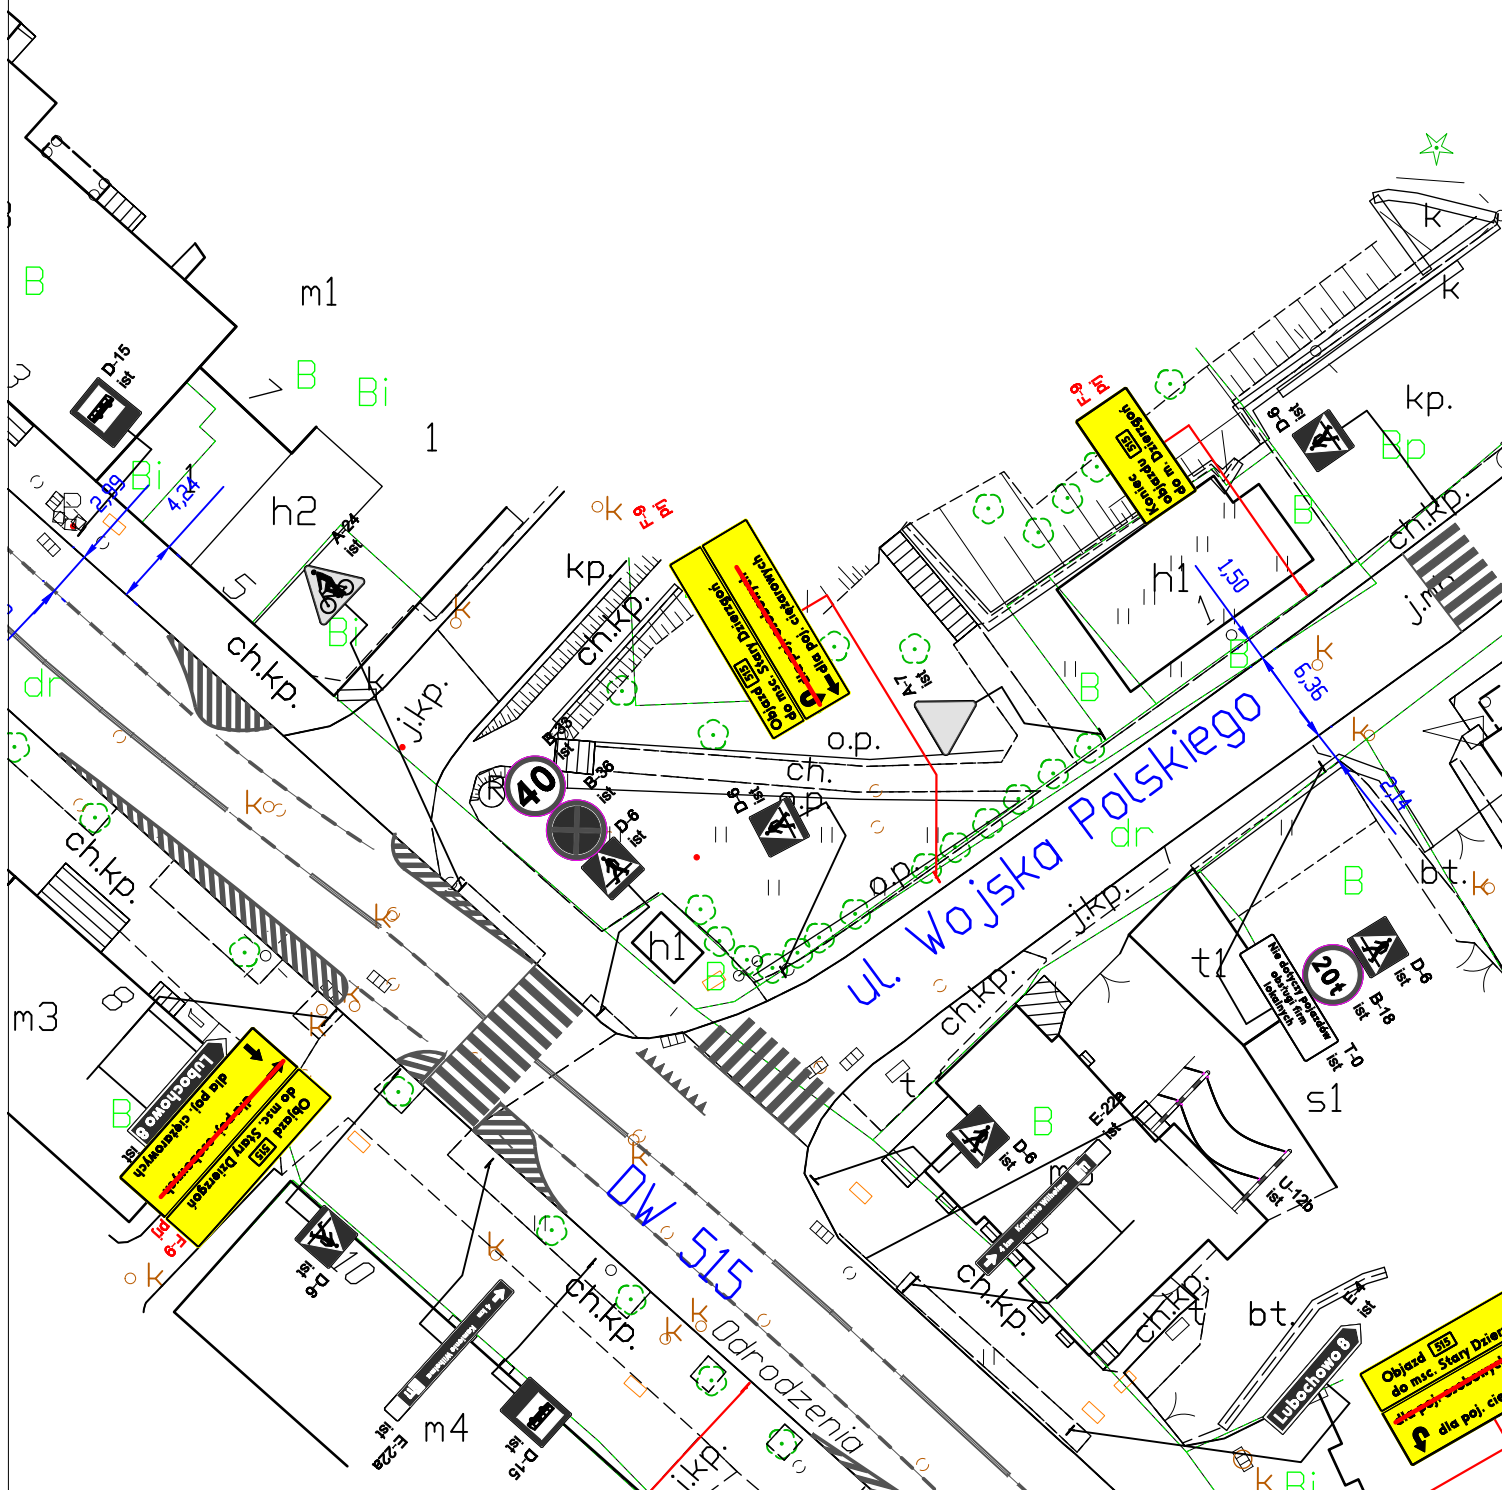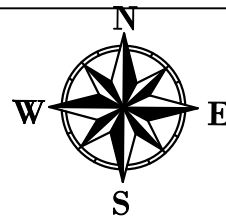

# Dzierzgoń

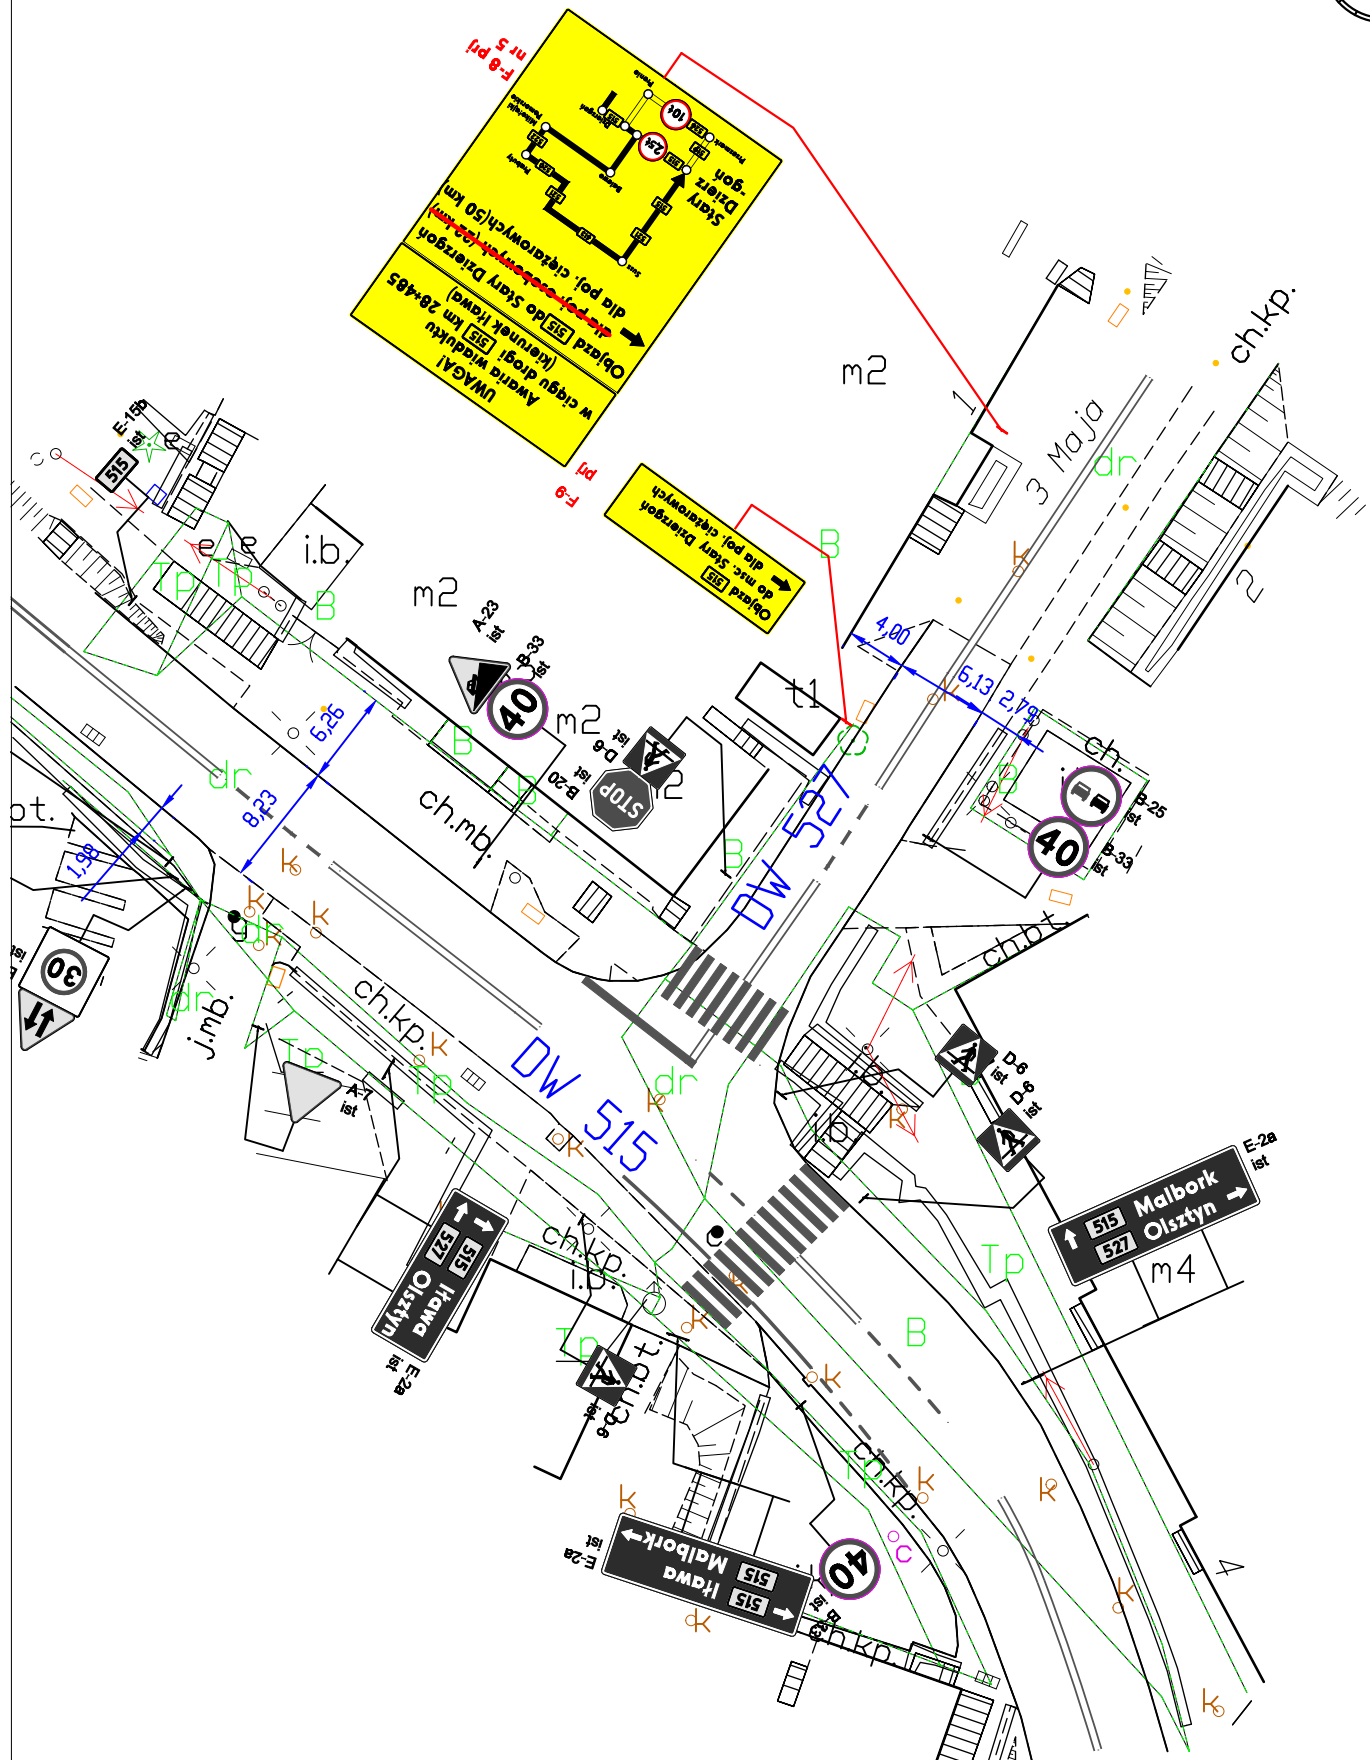
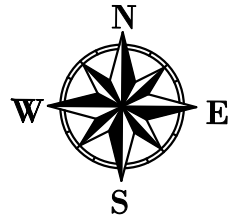


<b>F-Osiem</b> Katarzyna Kusal tel. 730-341-501 projekty inżynierii ruchu ul. Obroki 59b/17 40-833 Katowice projekty.f-osiem@f-osiem.pl		Nazwa inwestycji: Wyznaczenie objazdu w związku z koniecznością zamknięcia wiaduktu drogowego nad nieczynną linią kolejową, w ciągu drogi DW 515 w Dzierzgoniu w km 28+485	
Nazwa rysunku: Czasowa organizacja ruchu			
Projektant: inż. Katarzyna Kusal	Podpis: <i>Kusal</i>	Data: wrzesień 2022 r.	Skala: 1:500 Nr rys. 7.1

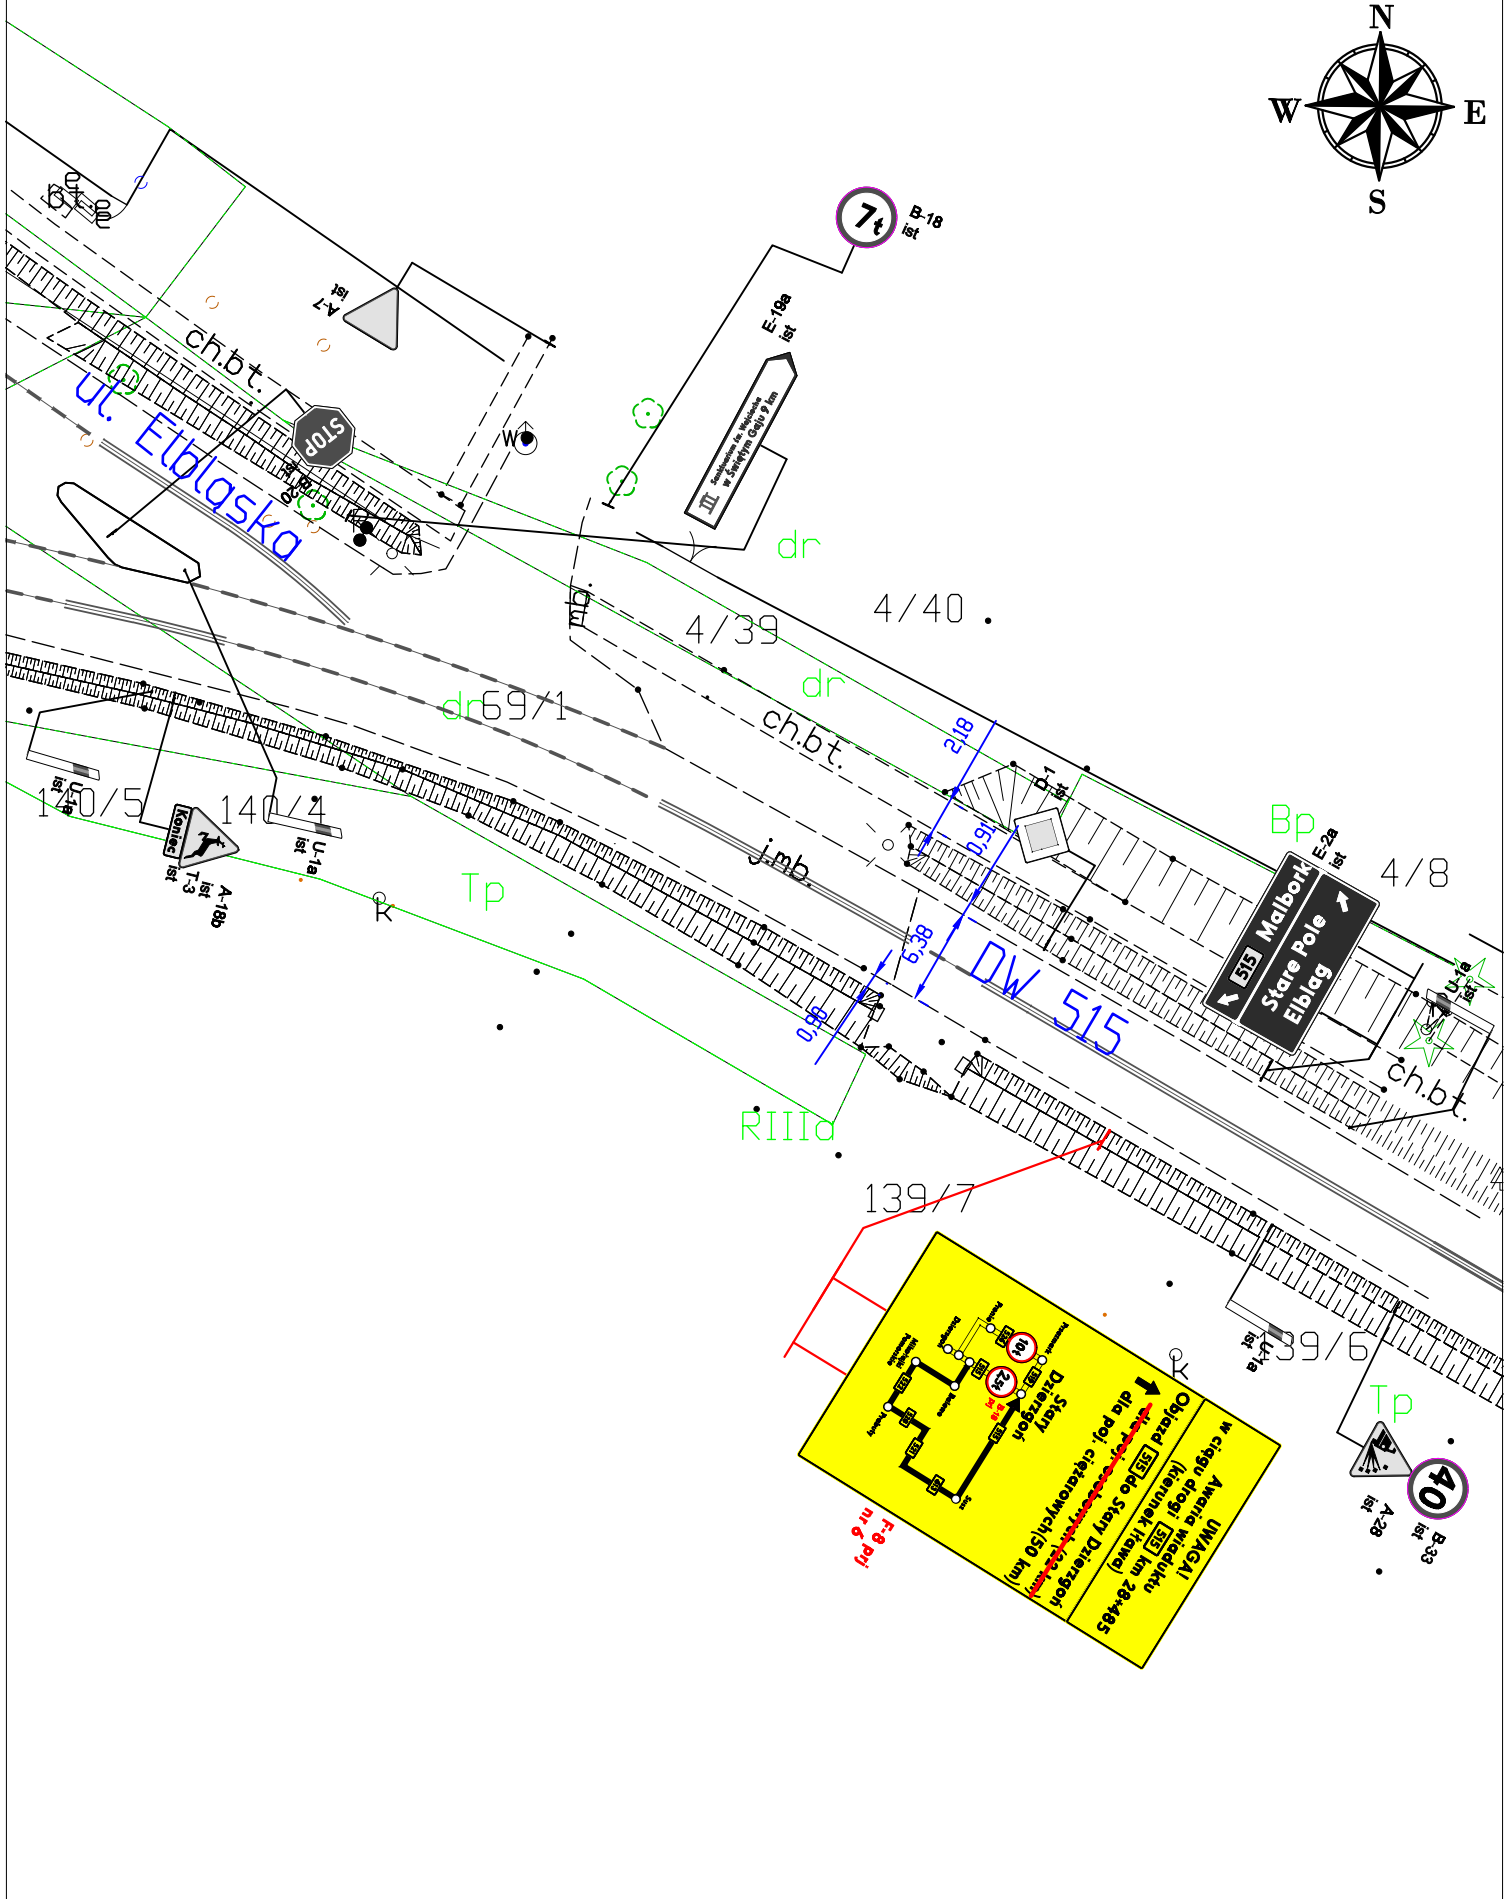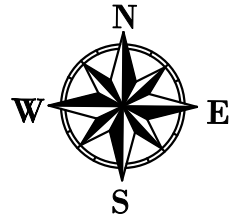



<b>F-Osiem</b> Katarzyna Kusal tel. 730-341-501 projekty inżynierii ul. Obroki 59b/17 40-833 Katowice projekty.f.osiem@f-osiem.pl ruchu		Nazwa inwestycji: Wyznaczenie objazdu w związku z koniecznością zamknięcia wiaduktu drogowego nad nieczynną linią kolejową, w ciągu drogi DW 515 w Dzierzgoniu w km 28+485	
Projektant: inż. Katarzyna Kusal		Nazwa rysunku: Czasowa organizacja ruchu	
Podpis: <i>Kusal</i>	Data: wrzesień 2022 r.	Skala: 1:500	Nr rys. 8.1

# Tropy Sztumskie

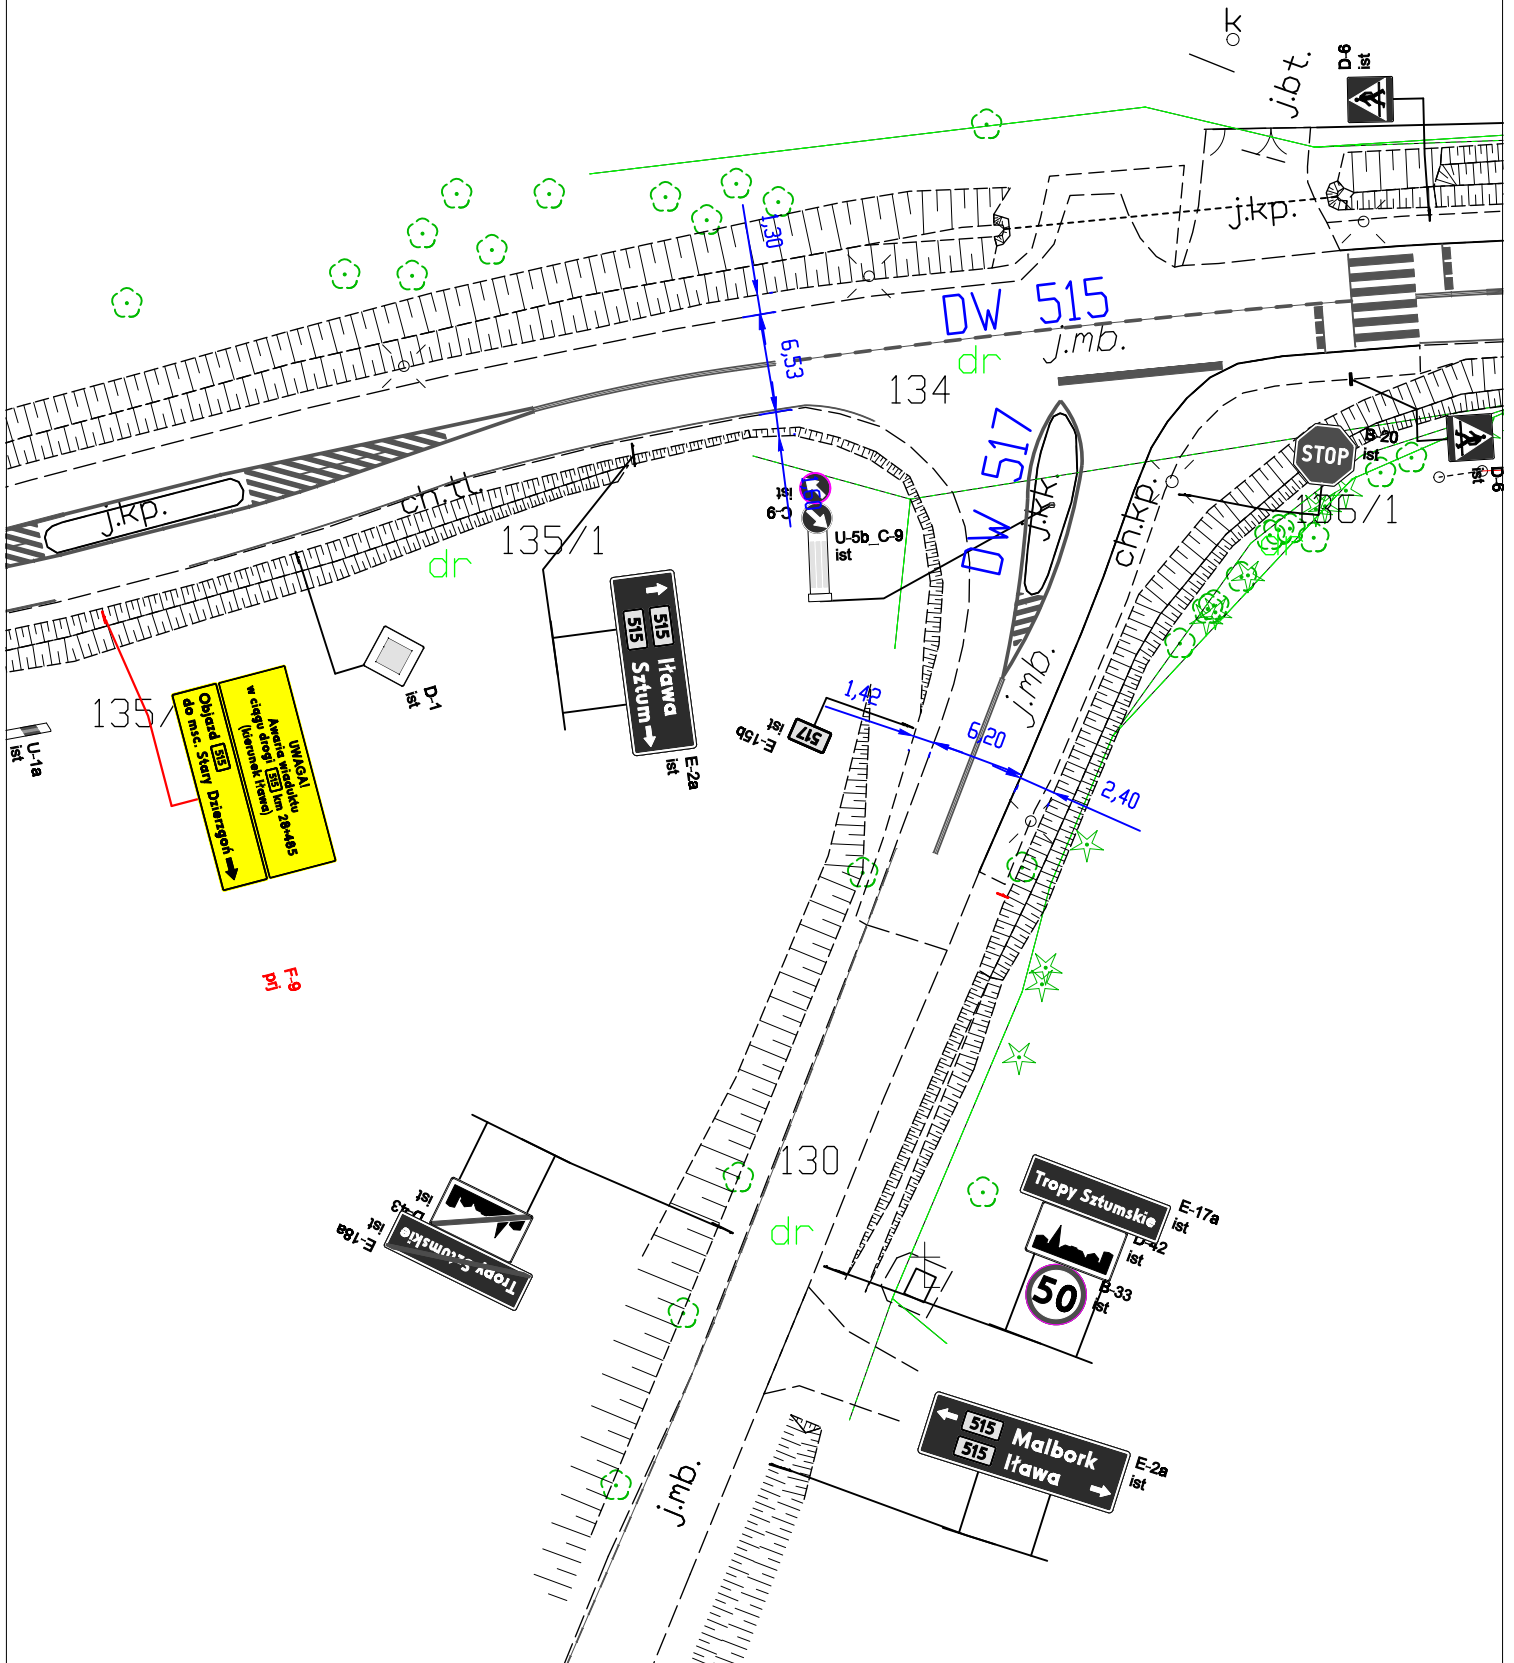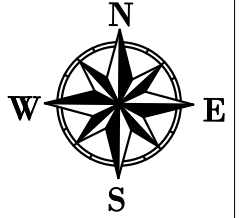

<b>F-Osiem</b> Katarzyna Kusal tel. 730-341-501 projekty inżynierii ruchu ul. Obroki 59b/17 40-833 Katowice projekty.f.osiem@f-osiem.pl		Nazwa inwestycji:	Wyznaczenie objazdu w związku z koniecznością zamknięcia wiaduktu drogowego nad nieczynną linią kolejową, w ciągu drogi DW 515 w Dzierzgoniu w km 28+485
Projektant:		Nazwa rysunku:	czasowa organizacja ruchu
inż. Katarzyna Kusal	Podpis: <i>Kusal</i>	Data: wrzesień 2022 r.	Skala: 1:500 Nr rys. 9.1



# Stary Targ

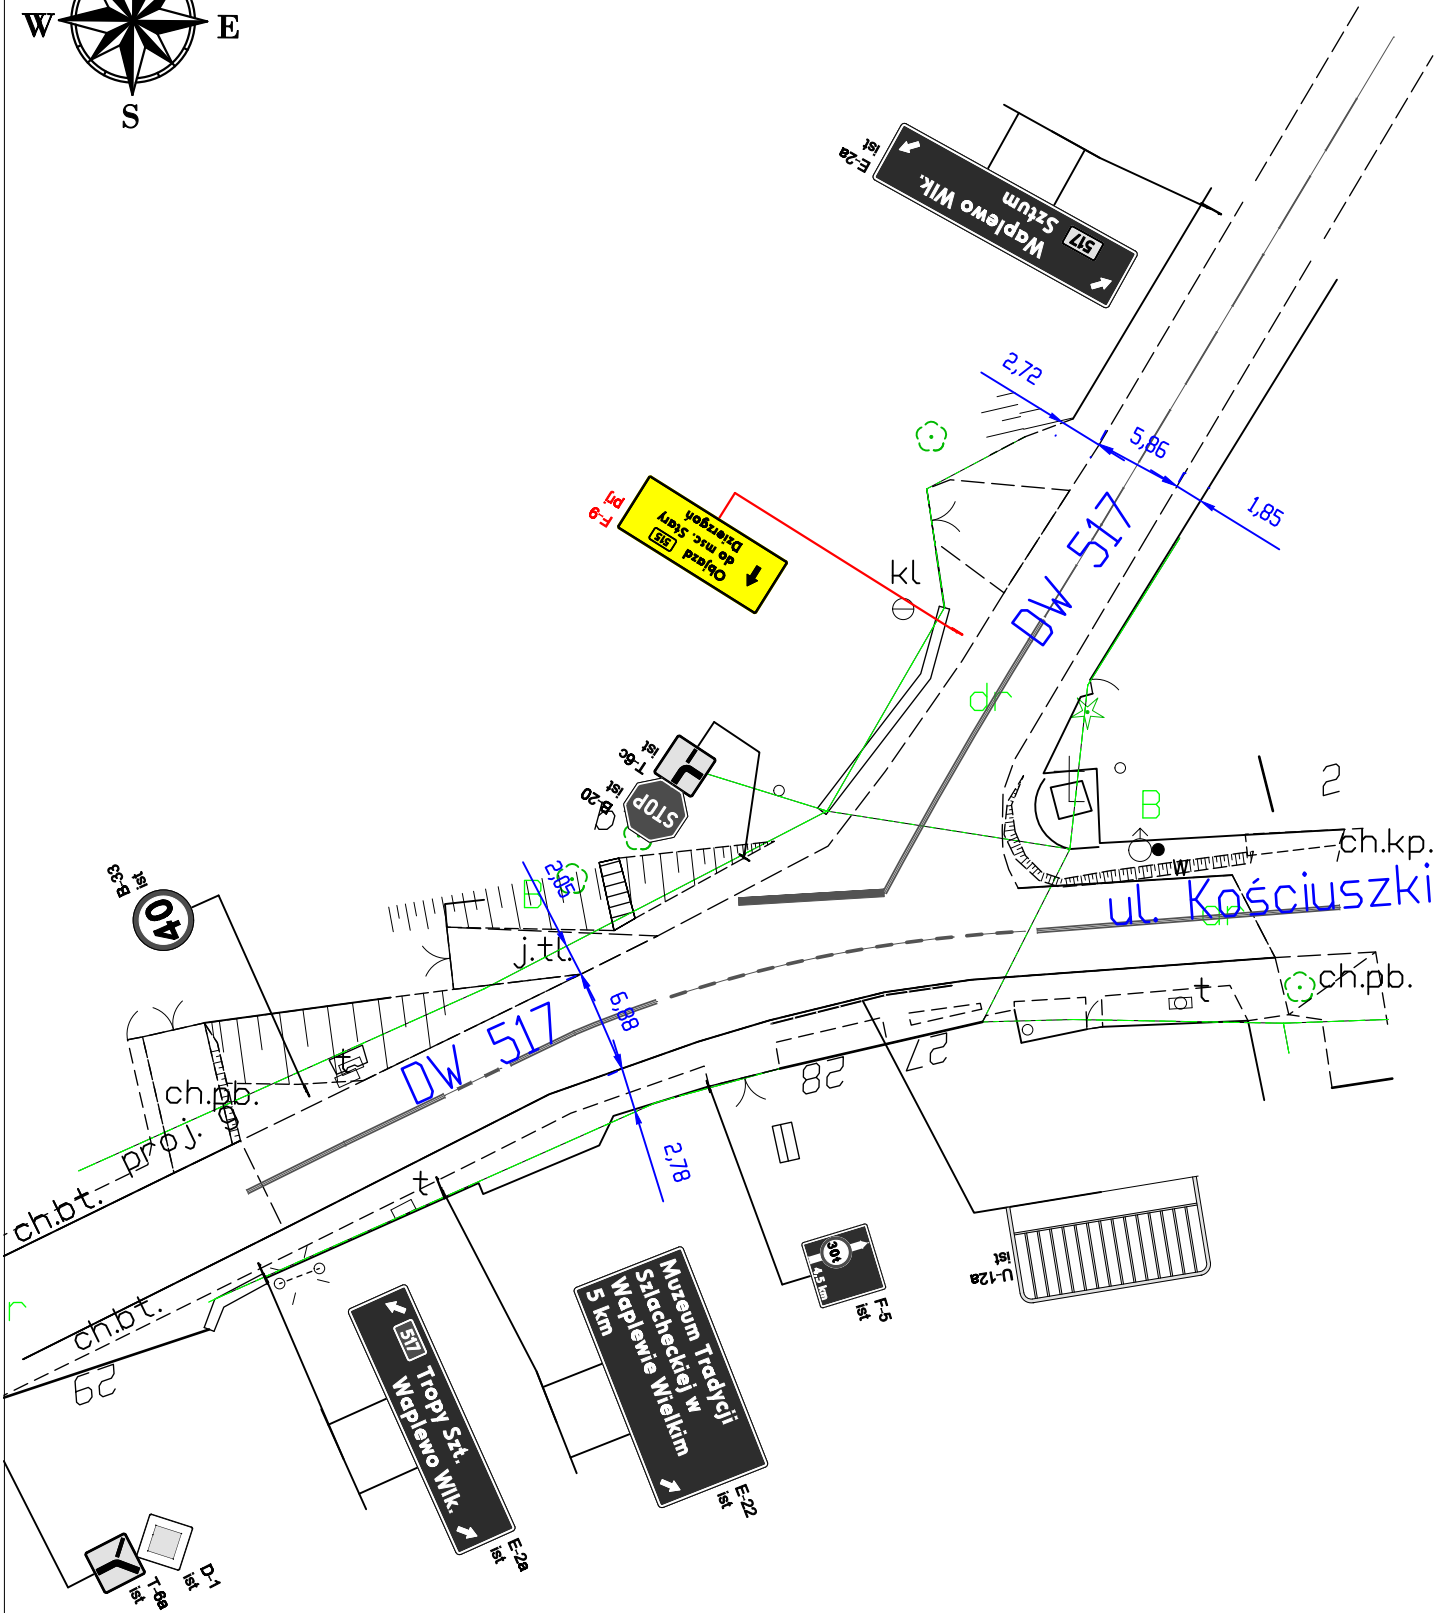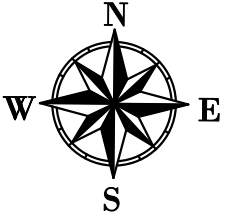


<b>F-Osiem</b> Katarzyna Kusal tel. 730-341-501 projekty inżynierii ruchu ul. Obroki 59b/17 40-833 Katowice projekty.f.osiem@f-osiem.pl		Nazwa inwestycji: Wyznaczenie objazdu w związku z koniecznością zamknięcia wiaduktu drogowego nad nieczynną linią kolejową, w ciągu drogi DW 515 w Dzierzgoniu w km 28+485	
Projektant: inż. Katarzyna Kusal		Nazwa rysunku: Czasowa organizacja ruchu	
Podpis: <i>Kusal</i>	Data: wrzesień 2022 r.	Skala: 1:500	Nr rys. 10.1



Górki

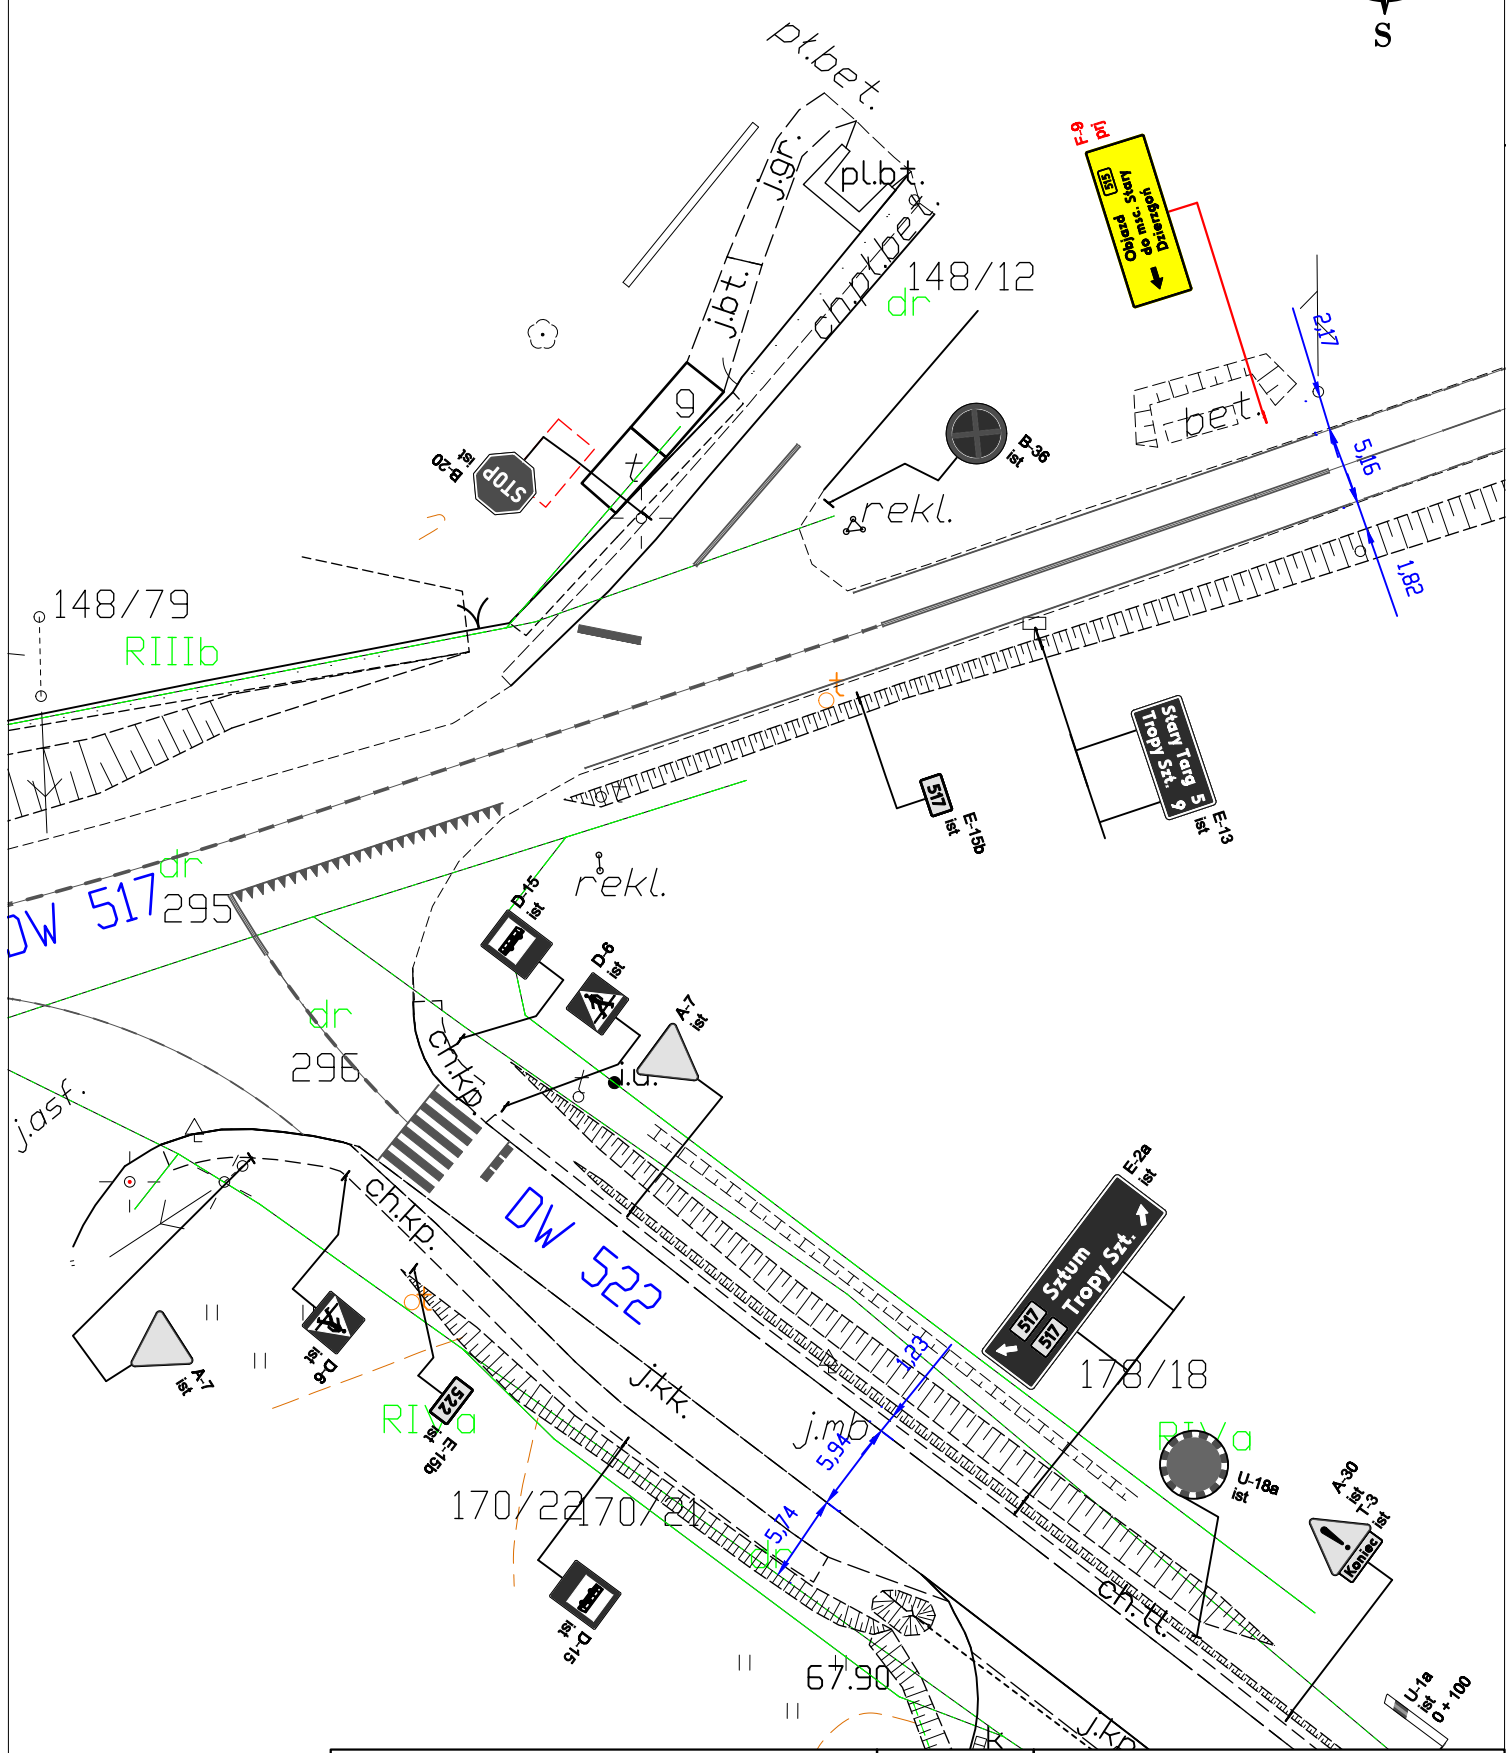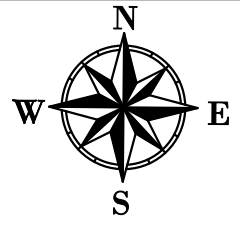


# Mikołajki Pomorskie

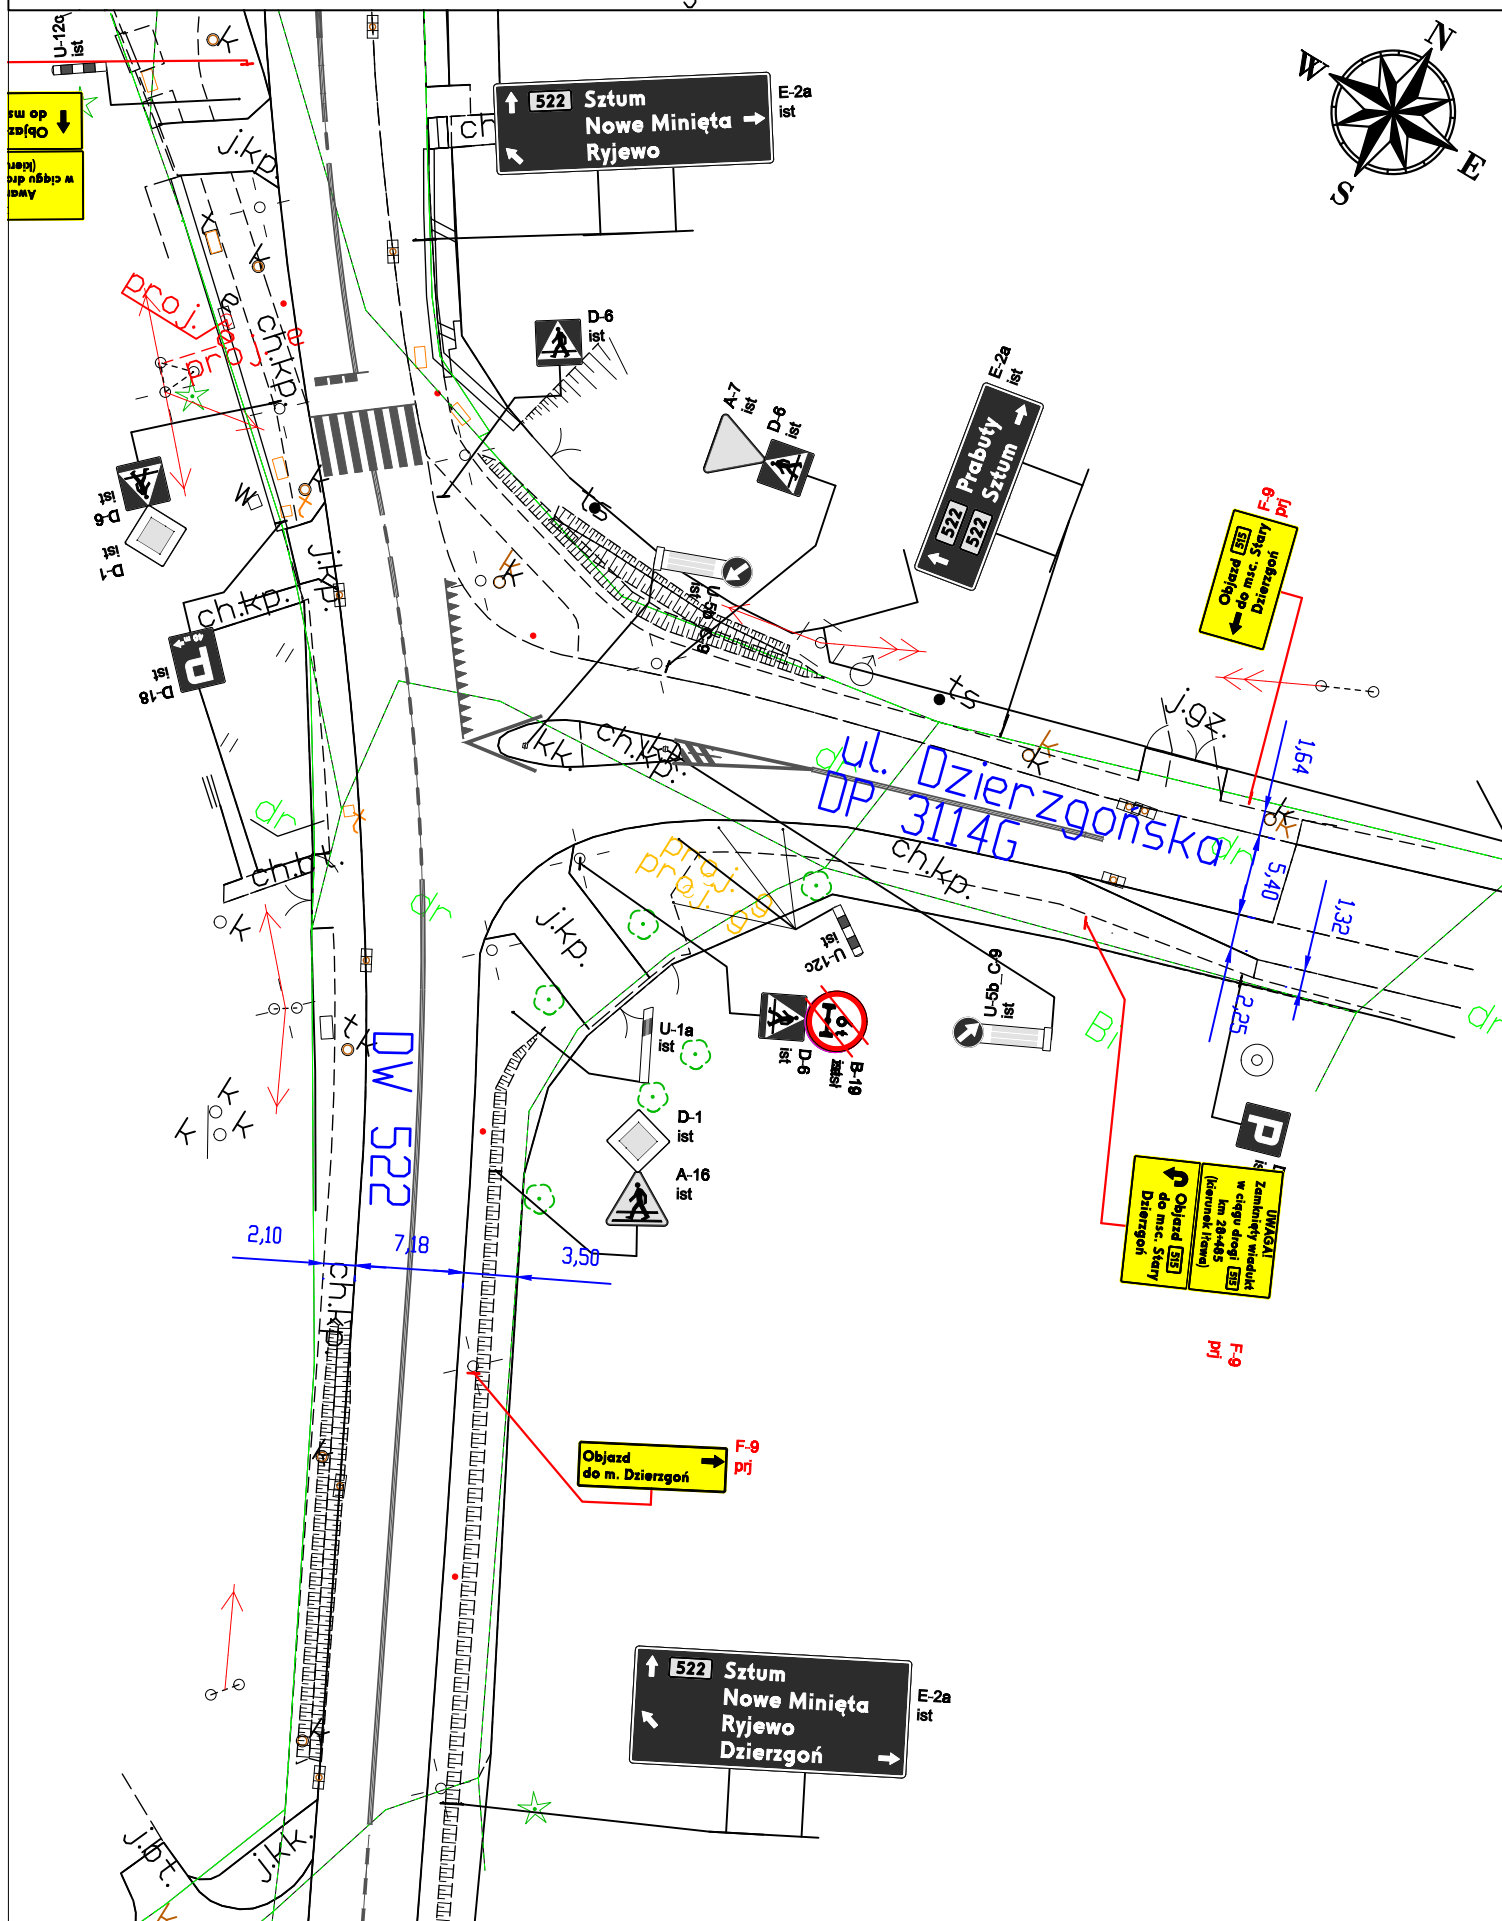

<b>F-Osien</b> Katarzyna Kusal tel. 730-341-501 projekty inżynierii ruchu ul. Obroki 59b/17 40-833 Katowice projekty.f.osiem@f-osiem.pl		Nazwa inwestycji:	Wyznaczenie objazdu w związku z koniecznością zamknięcia wiaduktu drogowego nad nieczynną linią kolejową, w ciągu drogi DW 515 w Dzierzgoniu w km 28+485
Projektant: inż. Katarzyna Kusal		Nazwa rysunku:	Czasowa organizacja ruchu
Podpis: <i>Kusal</i>	Data: wrzesień 2022 r.	Skala: 1:500	Nr rys. 12.1

# Mikołajki Pomorskie

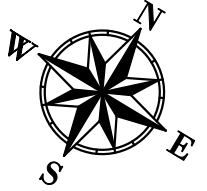

F-9  
PJ

**UWAGA!**  
Awaria wiaduku  
w ciągu drogi [E35] km 28+485  
(Kierunek Rowa)  
↓  
Objazd [E35]  
do msc. Stary Dzierzgoni

↑ 522 Sztum  
Nowe Minięta →  
← Ryewo E-2a ist

↑ 522 Prabuty  
522 Sztum →  
E-2a ist


F-9  
PJ  
Objazd [E35]  
do msc. Stary Dzierzgoni

**UWAGA!**  
Zamknięty wiaduk  
w ciągu drogi [E35]  
km 28+485  
(kierunek Rowa)  
↻  
Objazd [E35]  
do msc. Stary Dzierzgoni

F-9  
PJ

<b>F-Ossem</b> Katarzyna Kusal tel. 730-341-501 projekty inżynierii ruchu ul. Obroki 59b/17 40-833 Katowice projekty.f.osiem@f-osiem.pl		Nazwa inwestycji: Wyznaczenie objazdu w związku z koniecznością zamknięcia wiaduku drogowego nad nieczynną linią kolejową, w ciągu drogi DW 515 w Dzierzgoniu w km 28+485	
Projektant: inż. Katarzyna Kusal		Nazwa rysunku: Czasowa organizacja ruchu	
Podpis: <i>Kusal</i>	Data: wrzesień 2022 r.	Skala: 1:500	Nr rys. 12.2

# Prabuty DW 522 / DW 520

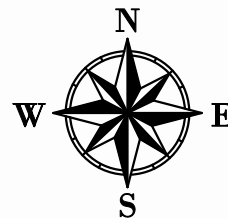

E-2a Kamieniec →
   
 E-2a Kwidzyn ↓


F-6

D-1

T-9


Objazd 522 dla poj. ciężarowych do mac. Stary Dzierzgon

Objazd 522 do m. Dzierzgon


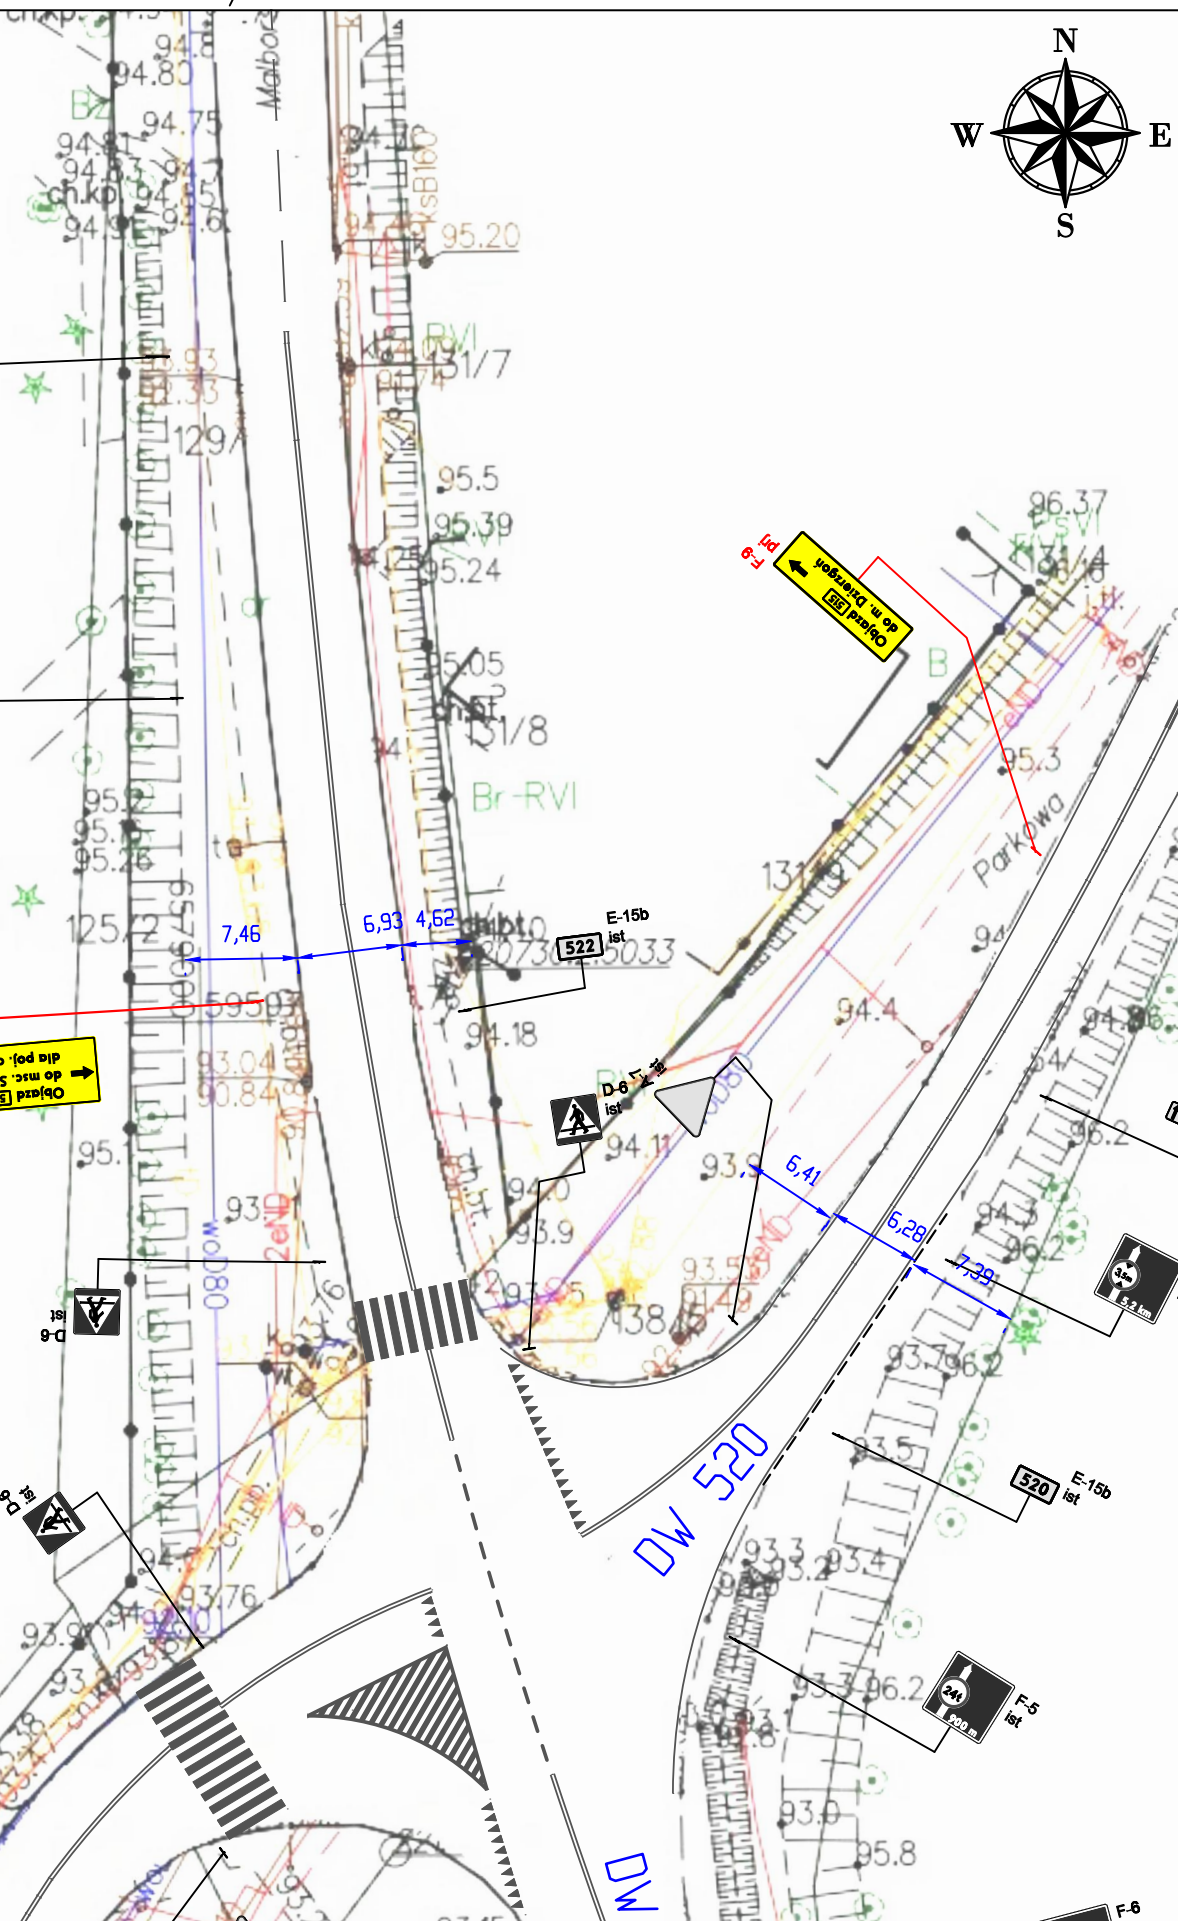


<b>F-Osien</b> Katarzyna Kusal tel. 730-341-501 ul. Obroki 59b/17 40-833 Katowice projekty.f.osiem@f-osiem.pl		Nazwa inwestycji:		Wyznaczenie objazdu w związku z koniecznością zamknięcia wiaduktu drogowego nad nieczynną linią kolejową, w ciągu drogi DW 515 w Dzierzgoniu w km 28+485	
Projektant: inż. Katarzyna Kusal		Podpis: <i>Kusal</i>		Nazwa rysunku: Czasowa organizacja ruchu	
Data: wrzesień 2022 r.		Skala: 1:500		Nr rys. 13.1	

Prabuty DW 522 / DW 520

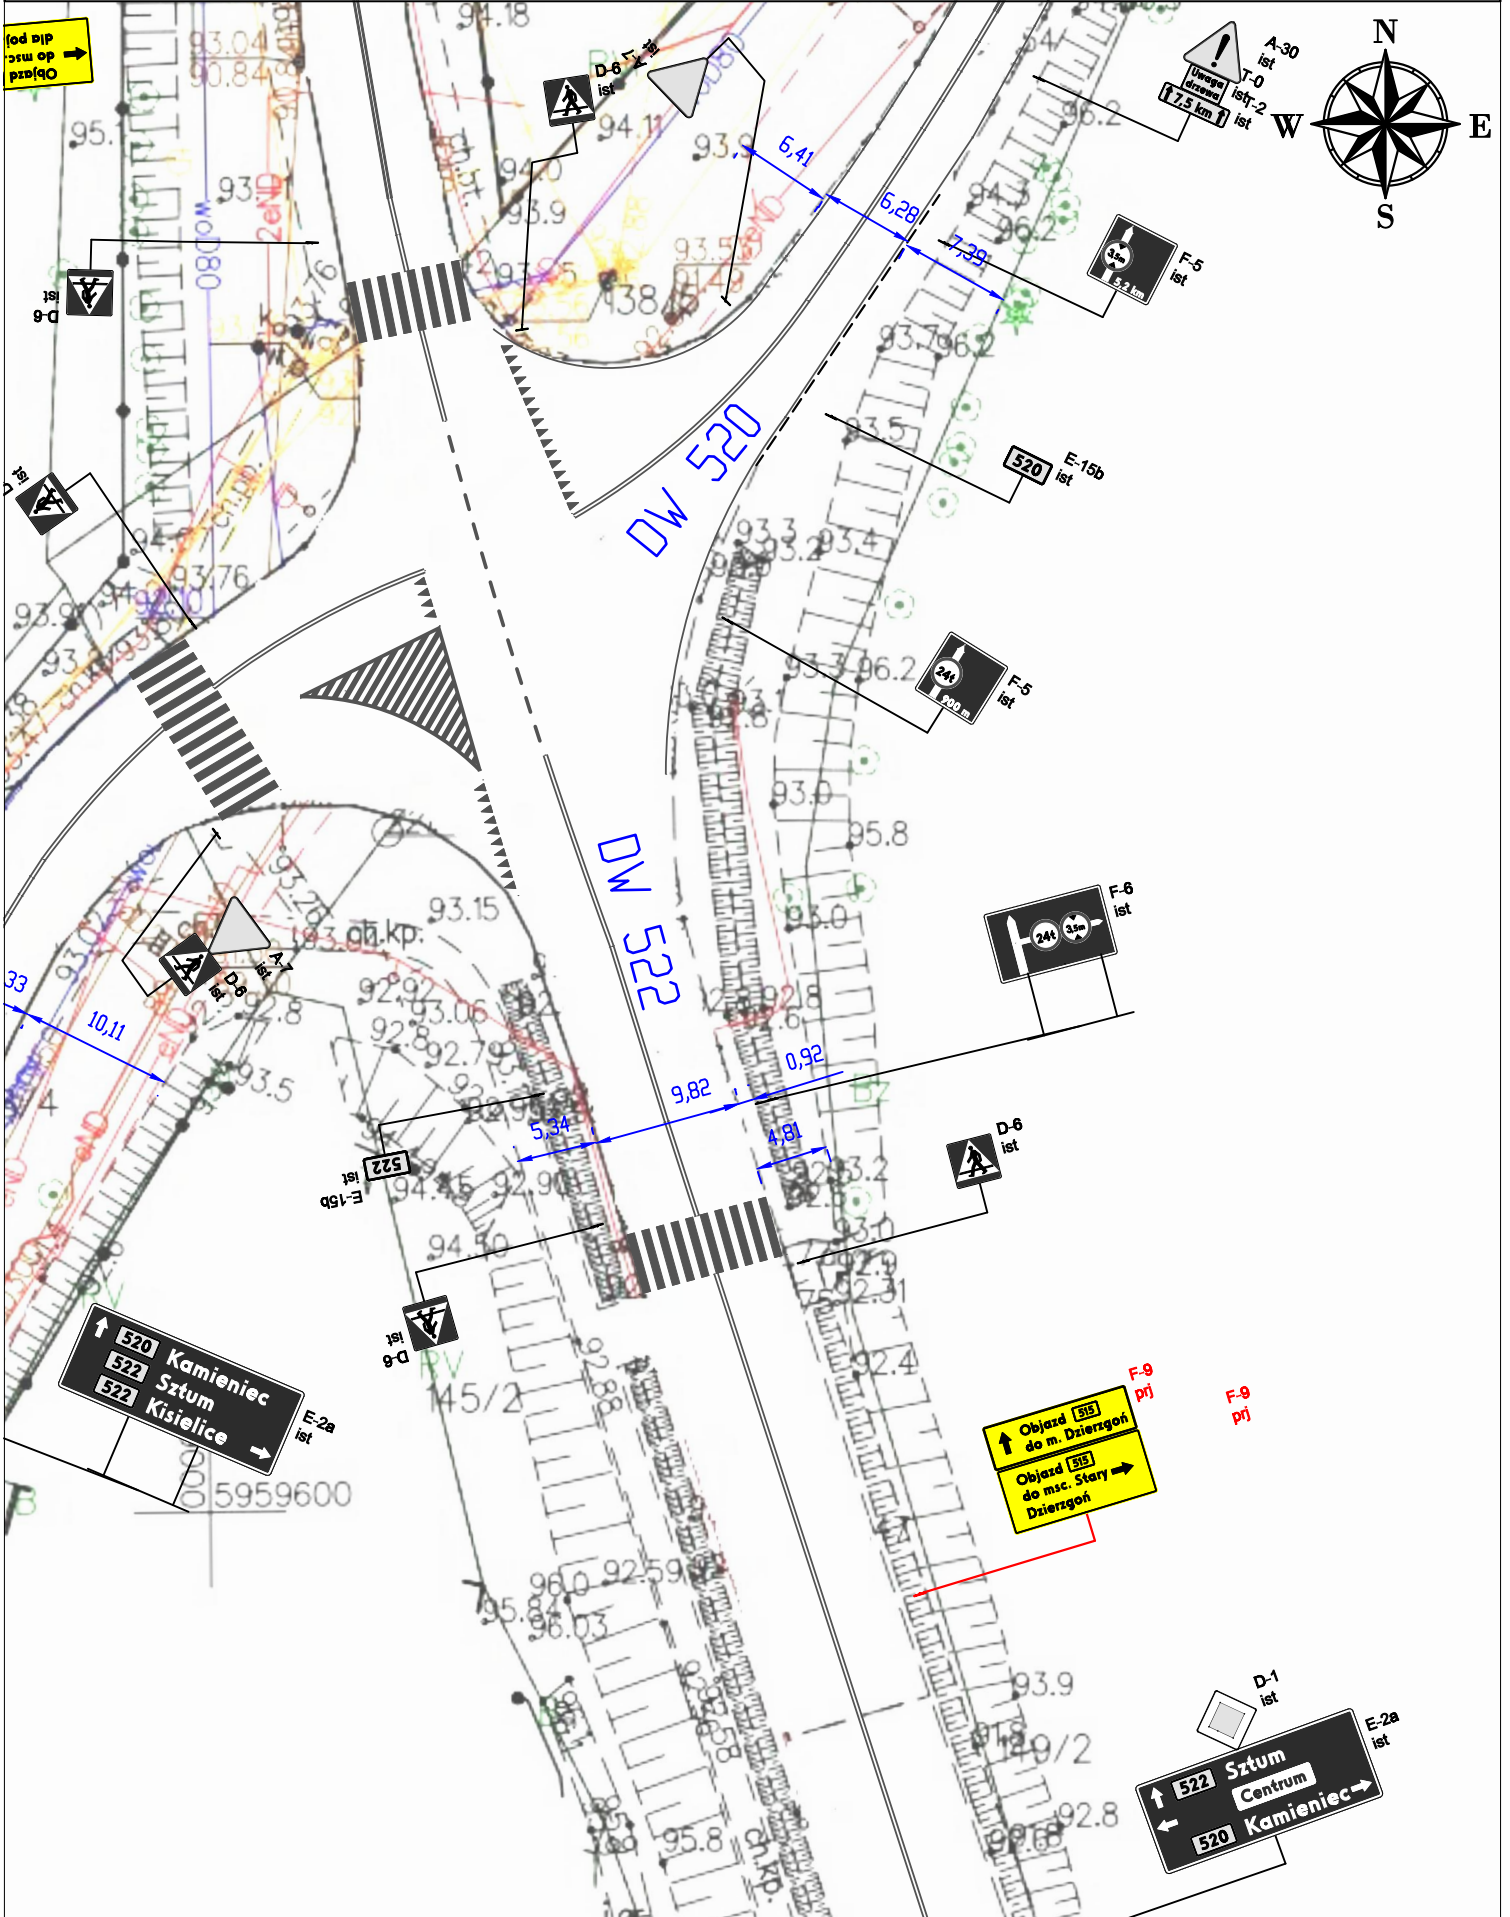

<b>F-Osiem</b> Katarzyna Kusal tel. 730-341-501 projekty inżynierii ruchu ul. Obroki 59b/17 40-833 Katowice projekty.f-osiem@f-osiem.pl		Nazwa inwestycji: Wyznaczenie objazdu w związku z koniecznością zamknięcia wiaduktu drogowego nad nieczynną linią kolejową, w ciągu drogi DW 515 w Dzierzgoniu w km 28+485	
Nazwa rysunku:		Czasowa organizacja ruchu	
Projektant: inż. Katarzyna Kusal	Podpis: 	Data: wrzesień 2022 r.	Skala: 1:500
		Nr rys.	13.2

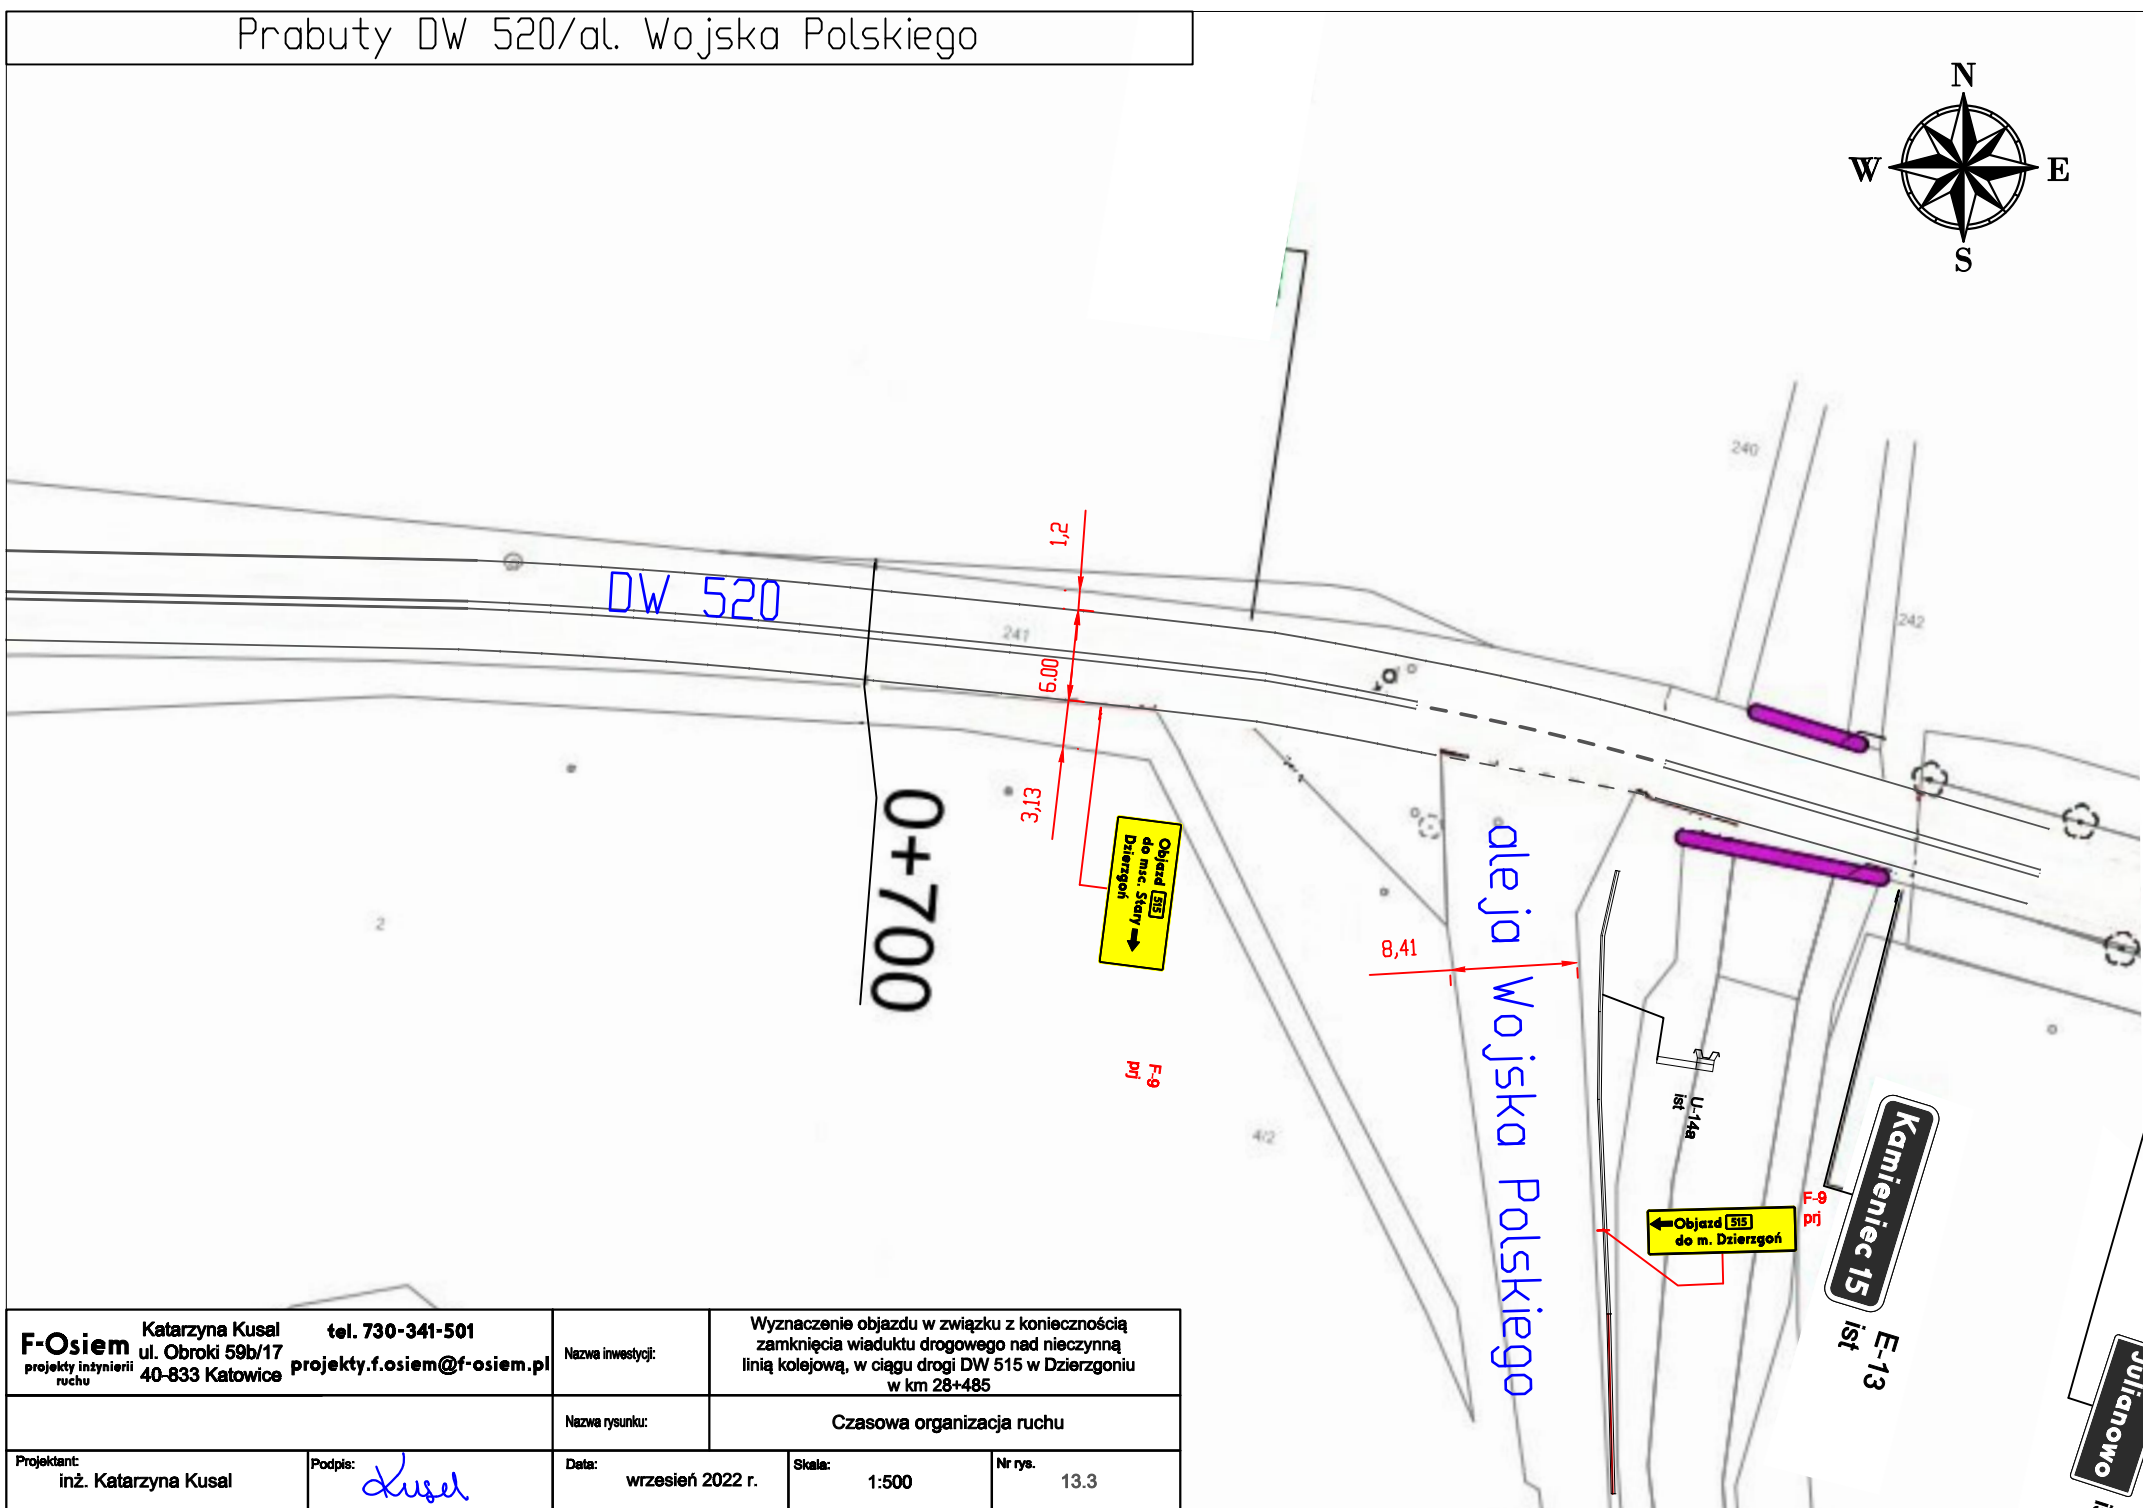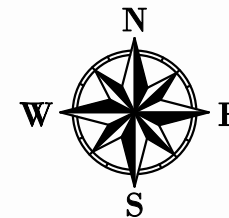

**F-Osiem** Katarzyna Kusal tel. 730-341-501  
 ul. Obroki 59b/17 projekt.f.osiem@f-osiem.pl  
 40-833 Katowice

Nazwa inwestycji: Wyznaczenie objazdu w związku z koniecznością zamknięcia wiaduktu drogowego nad nieczynną linią kolejową, w ciągu drogi DW 515 w Dzierzgoniu w km 28+485

Nazwa rysunku: Czasowa organizacja ruchu

Projektant: inż. Katarzyna Kusal


Podpis: *Kusal*

Data: wrzesień 2022 r.

Skala: 1:500

Nr rys. 13.3

Prabuty DW 521 wiadukt  
kolejowy/al. Wojska Polskiego

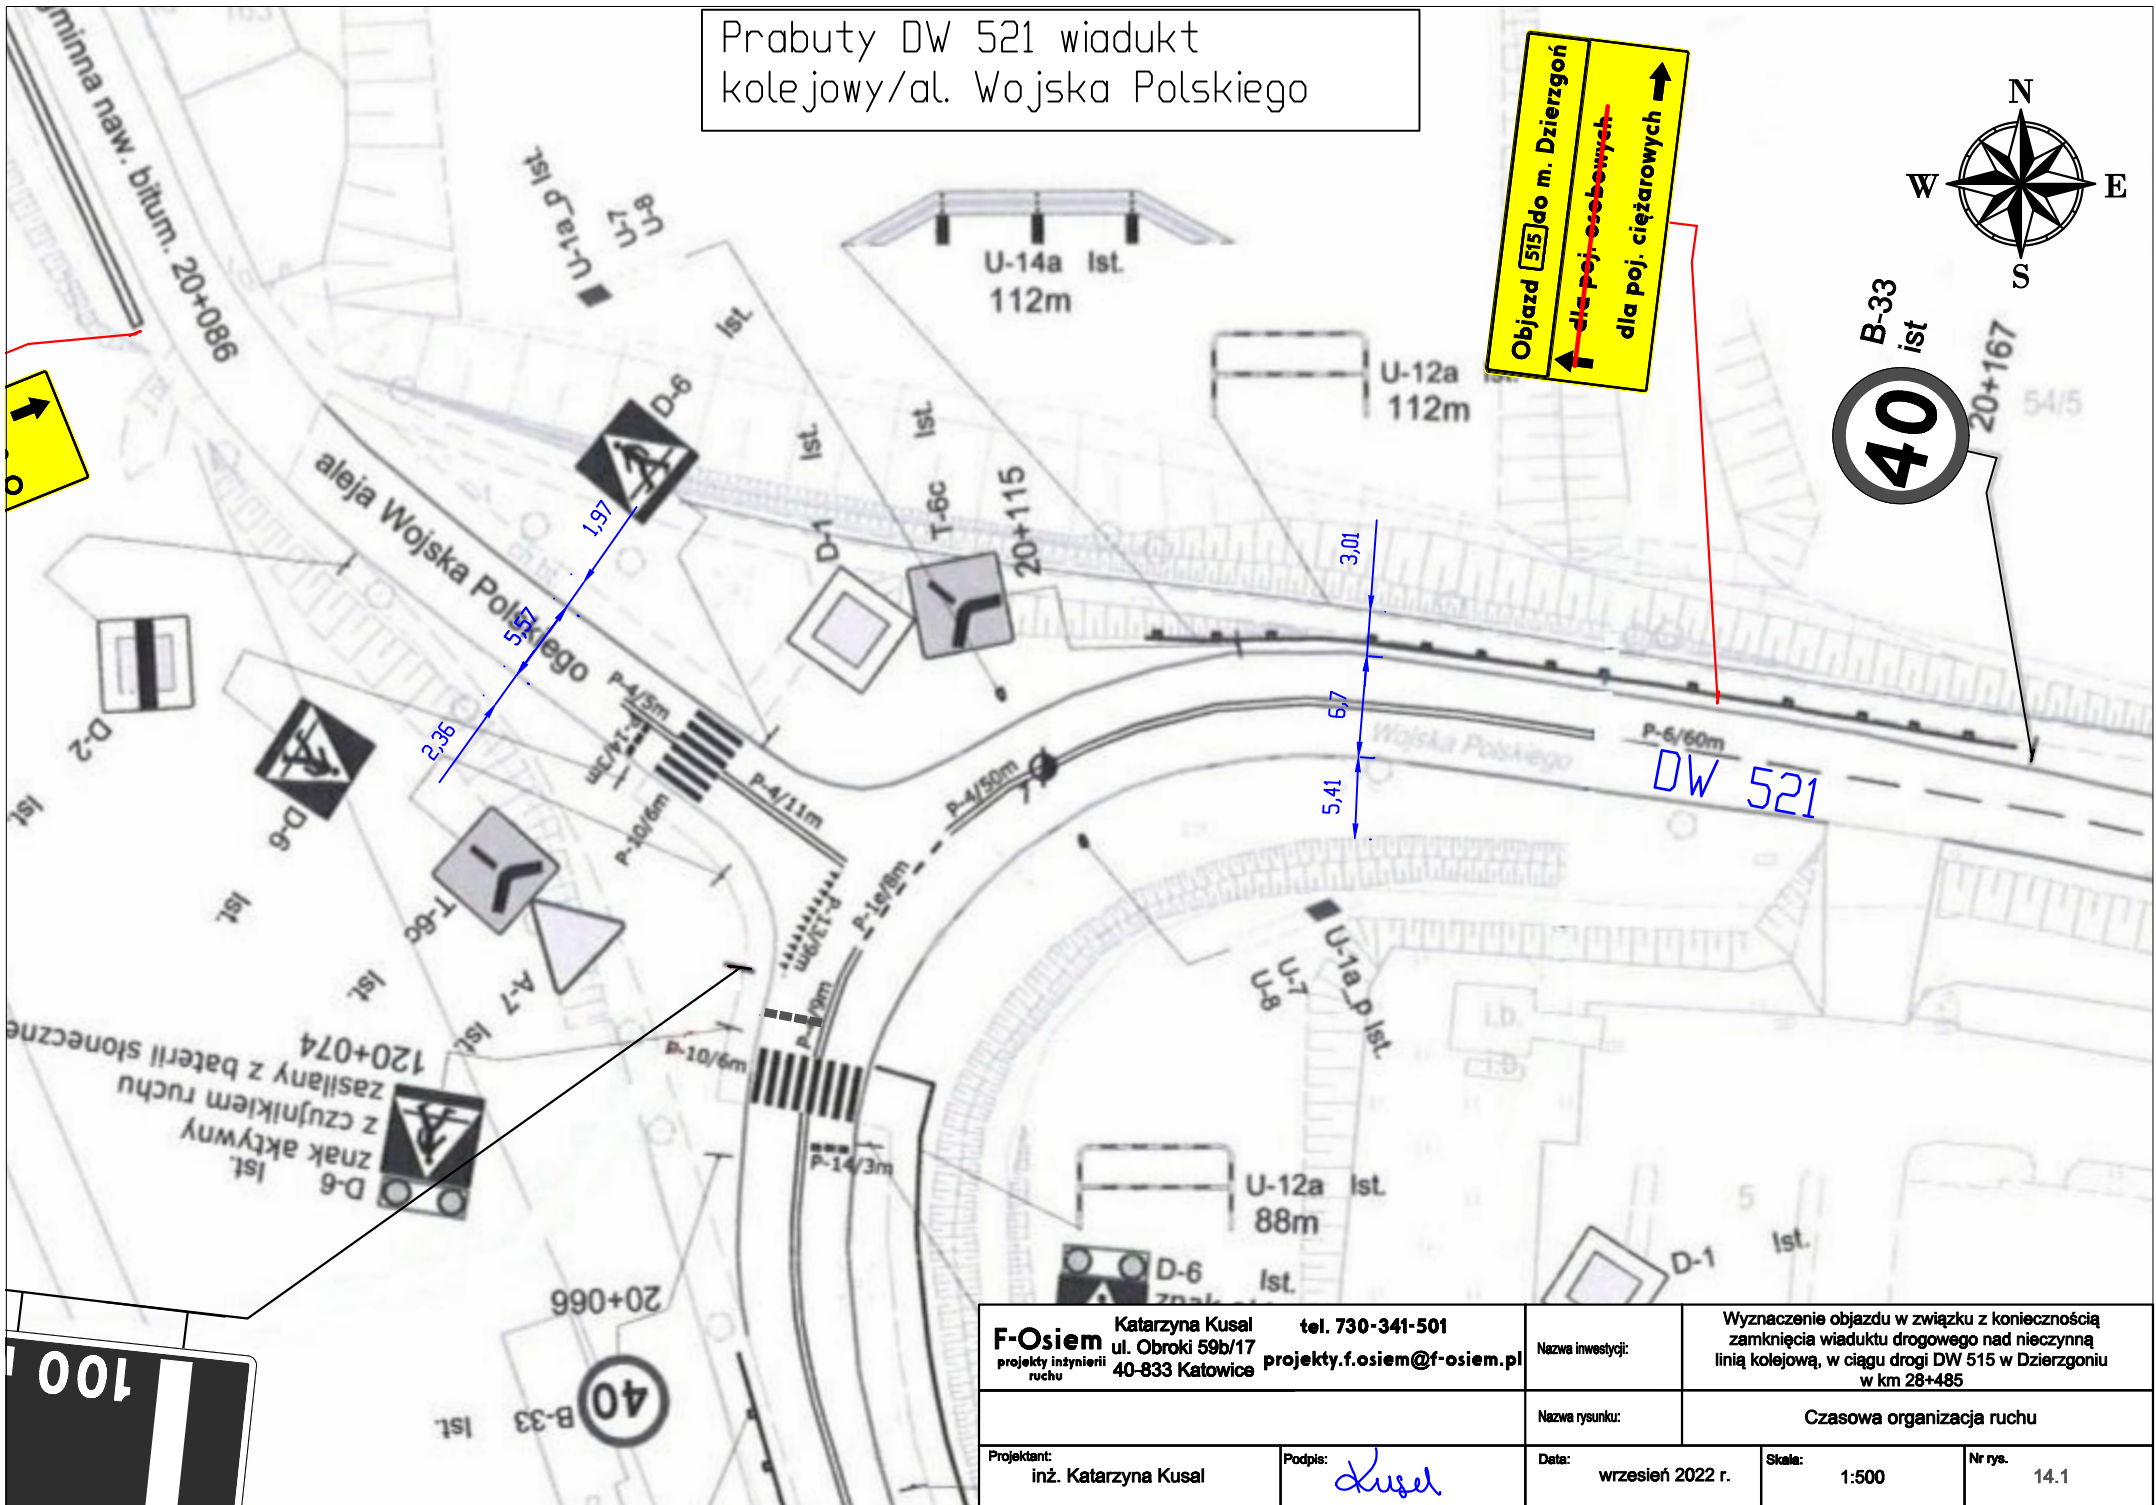

Objazd [515] do m. Dzierzgon  
dla poj. osobowych  
dla poj. ciężarowych


40

<b>F-Osiem</b> projekty inżynierii ruchu	Katarzyna Kusal ul. Obroki 59b/17 40-833 Katowice	tel. 730-341-501 projekty.f.osiem@f-osiem.pl	Nazwa inwestycji:	Wyznaczenie objazdu w związku z koniecznością zamknięcia wiaduktu drogowego nad nieczynną linią kolejową, w ciągu drogi DW 515 w Dzierzgoniu w km 28+485					
			Nazwa rysunku:	Czasowa organizacja ruchu					
Projektant:	inż. Katarzyna Kusal	Podpis:	<i>Kusal</i>	Data:	wrzesień 2022 r.	Skala:	1:500	Nr rys.	14.1

Prabuty DW 521 wiadukt  
kolejowy/al. Wojska Polskiego

Objazd dla pój. ciężarowych  
do msc. Stary Dzierżon

Objazd dla pój. ciężarowych

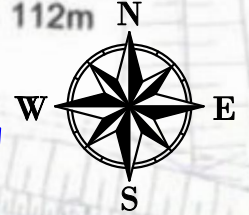


<b>F-Osiem</b> projekty inżynierii ruchu Katarzyna Kusal ul. Obroki 59b/17 40-833 Katowice tel. 730-341-501 projekty.f.osiem@f-osiem.pl	Nazwa inwestycji:	Wyznaczenie objazdu w związku z koniecznością zamknięcia wiaduku drogowego nad nieczynną linią kolejową, w ciągu drogi DW 515 w Dzierżoniu w km 28+485
	Nazwa rysunku:	Czasowa organizacja ruchu
Projektant: inż. Katarzyna Kusal	Podpis: <i>Kusal</i>	Data: wrzesień 2022 r.
		Skala: 1:500
		Nr rys. 14.2



F-5  
ist



# Prabuty


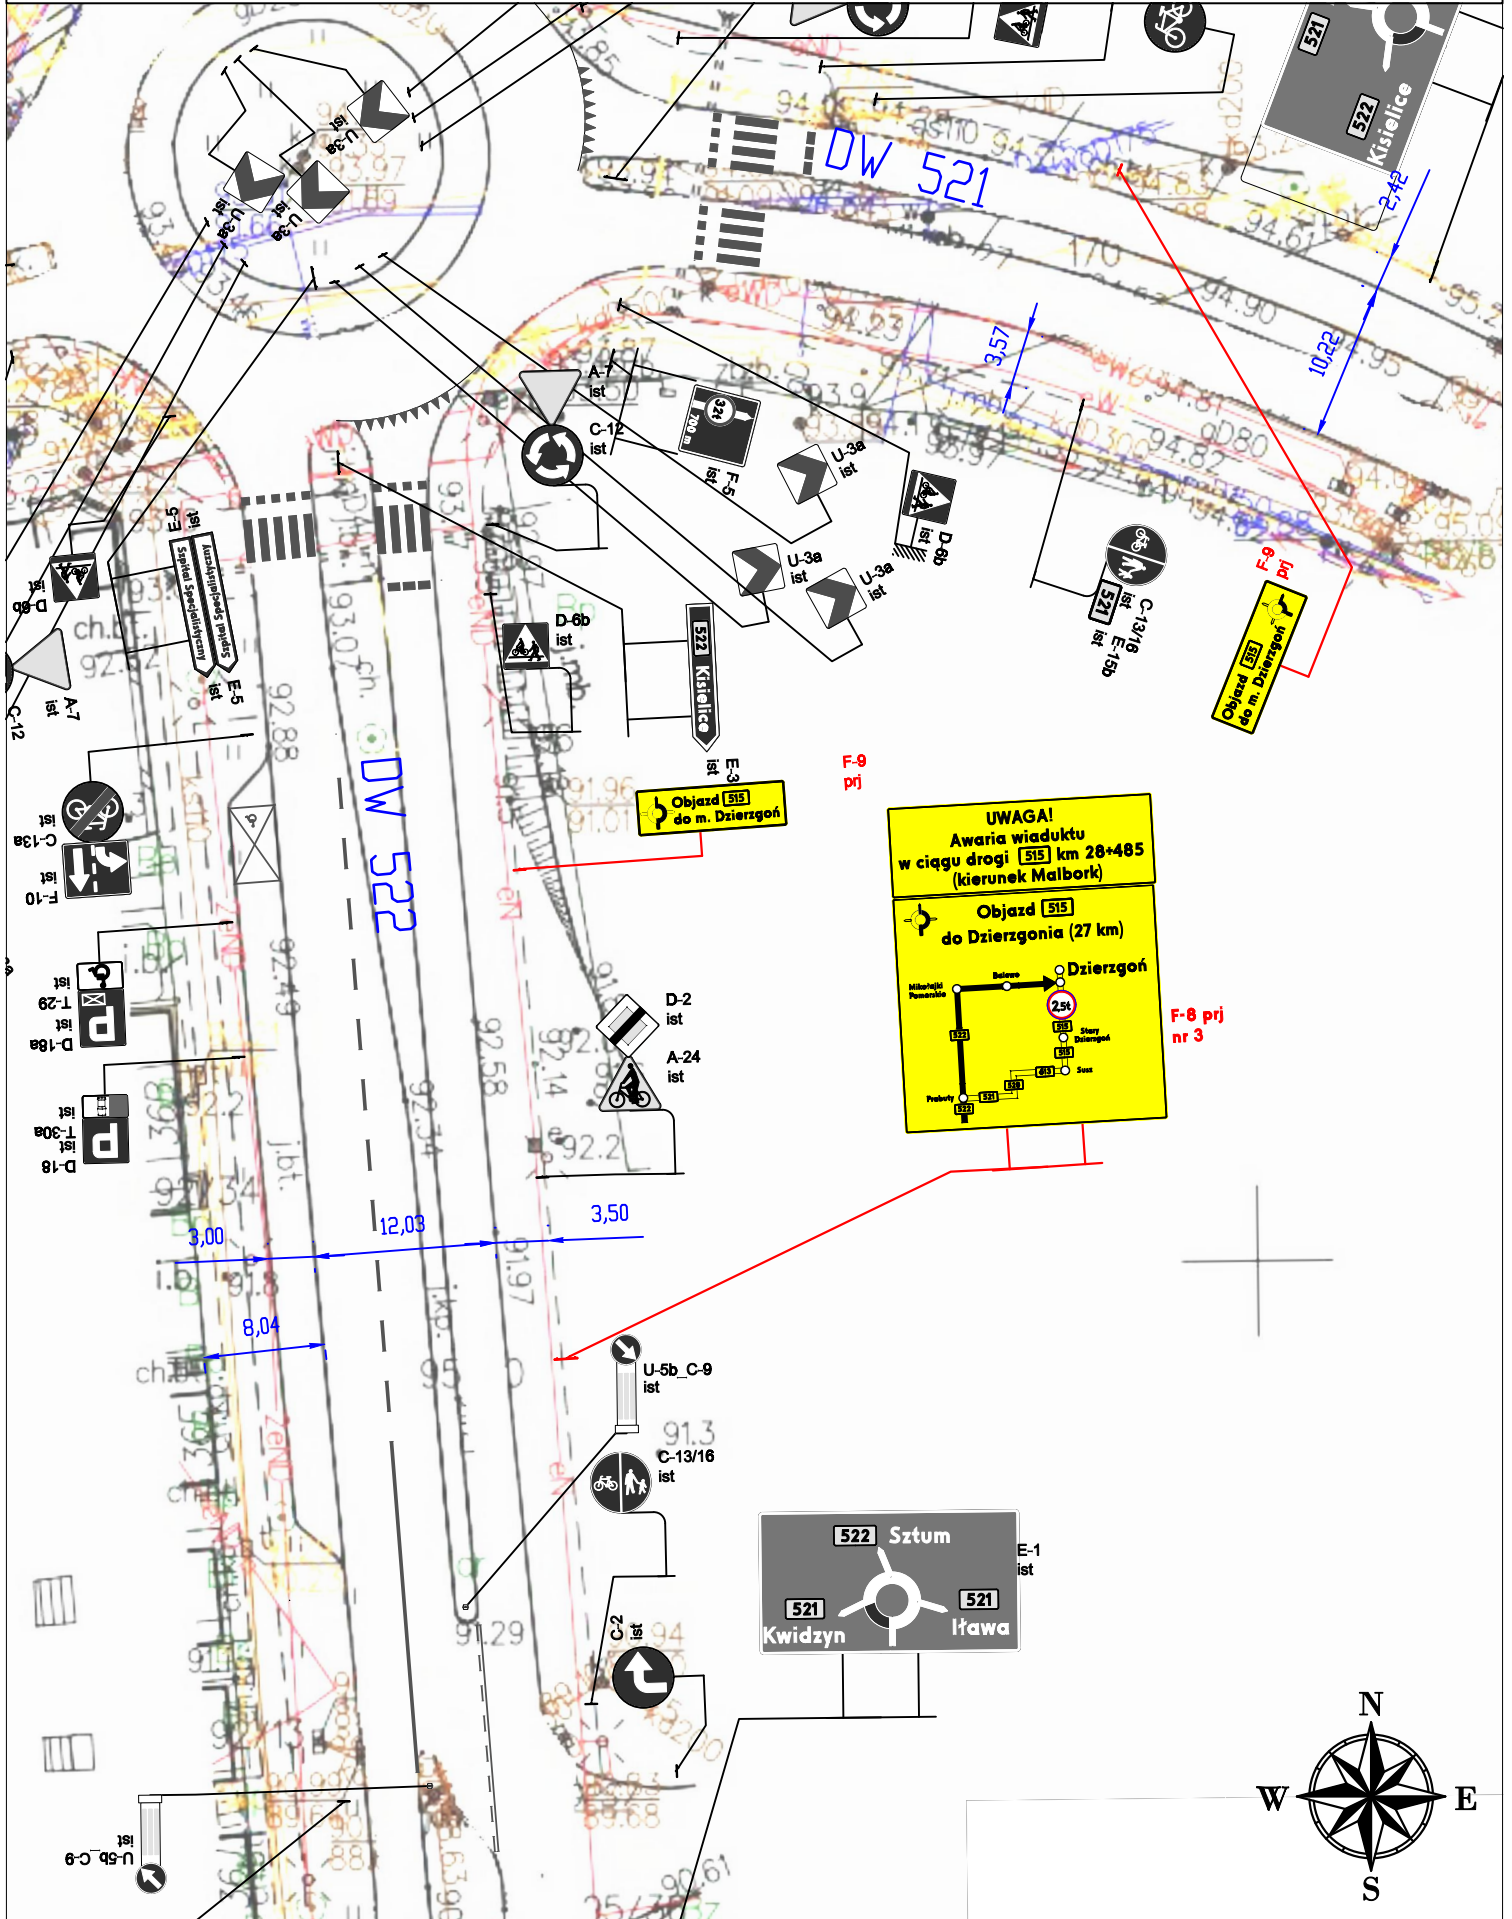


# Prabuty

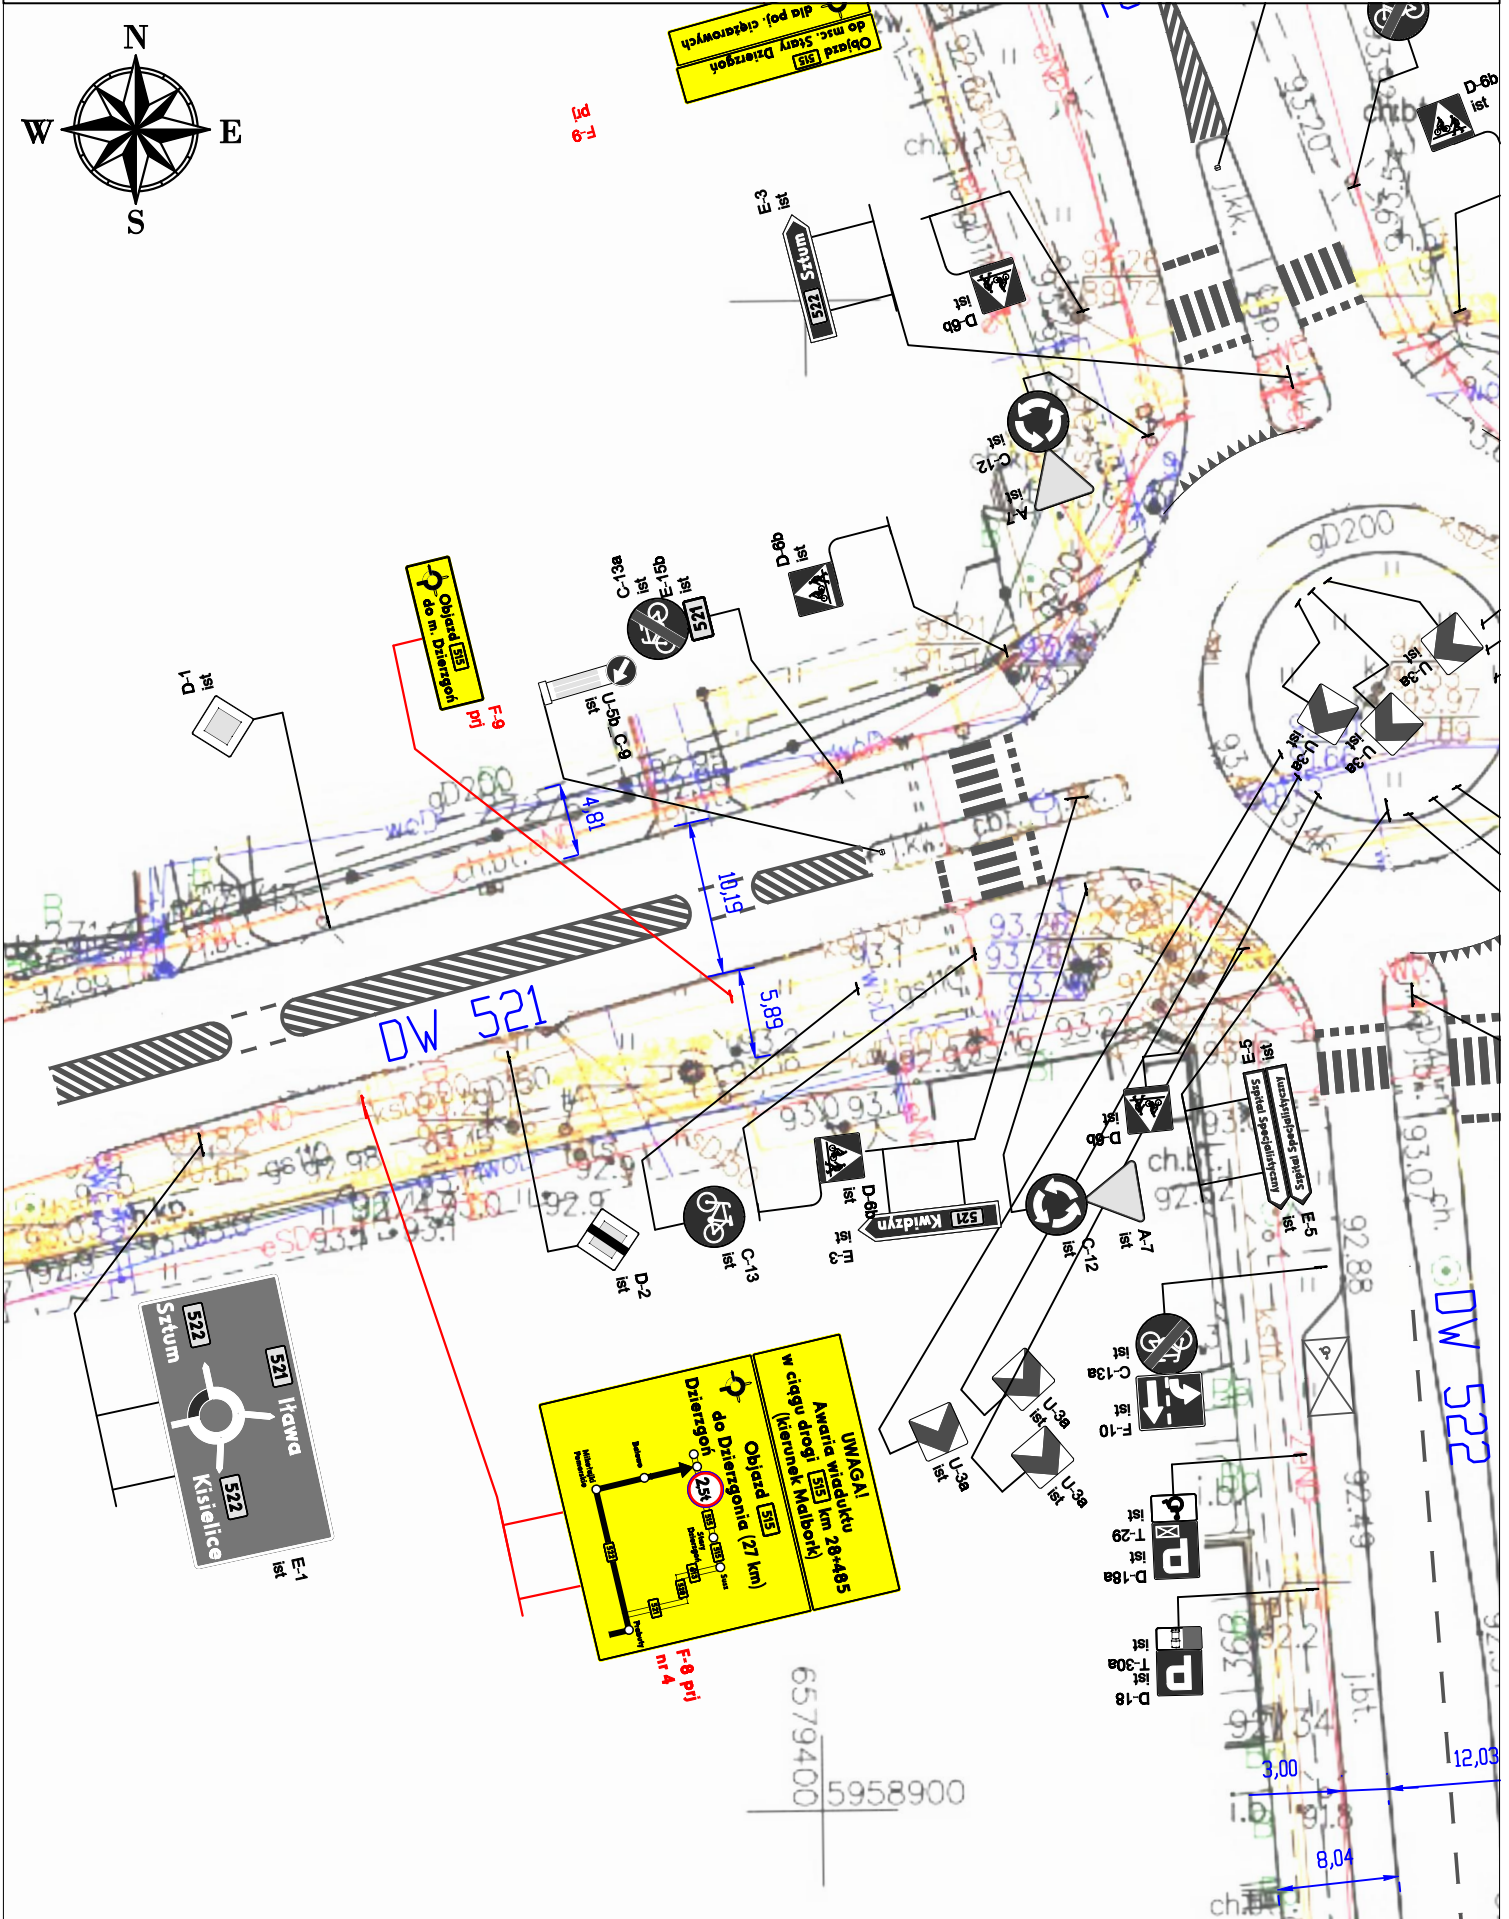
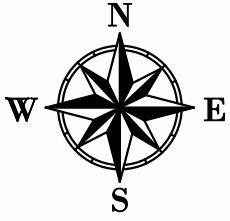


<b>F-Osien</b> Katarzyna Kusal tel. 730-341-501 projekty inżynierii ruchu ul. Obroki 59b/17 40-833 Katowice projekty.f.osiem@f-osiem.pl		Nazwa inwestycji: Wyznaczenie objazdu w związku z koniecznością zamknięcia wiaduktu drogowego nad nieczynną linią kolejową, w ciągu drogi DW 515 w Dzierzgoniu w km 28+485	
Projektant: inż. Katarzyna Kusal		Nazwa rysunku: Czasowa organizacja ruchu	
Podpis: <i>Kusal</i>	Data: wrzesień 2022 r.	Skala: 1:500	Nr rys. 15.2

# Prabuty

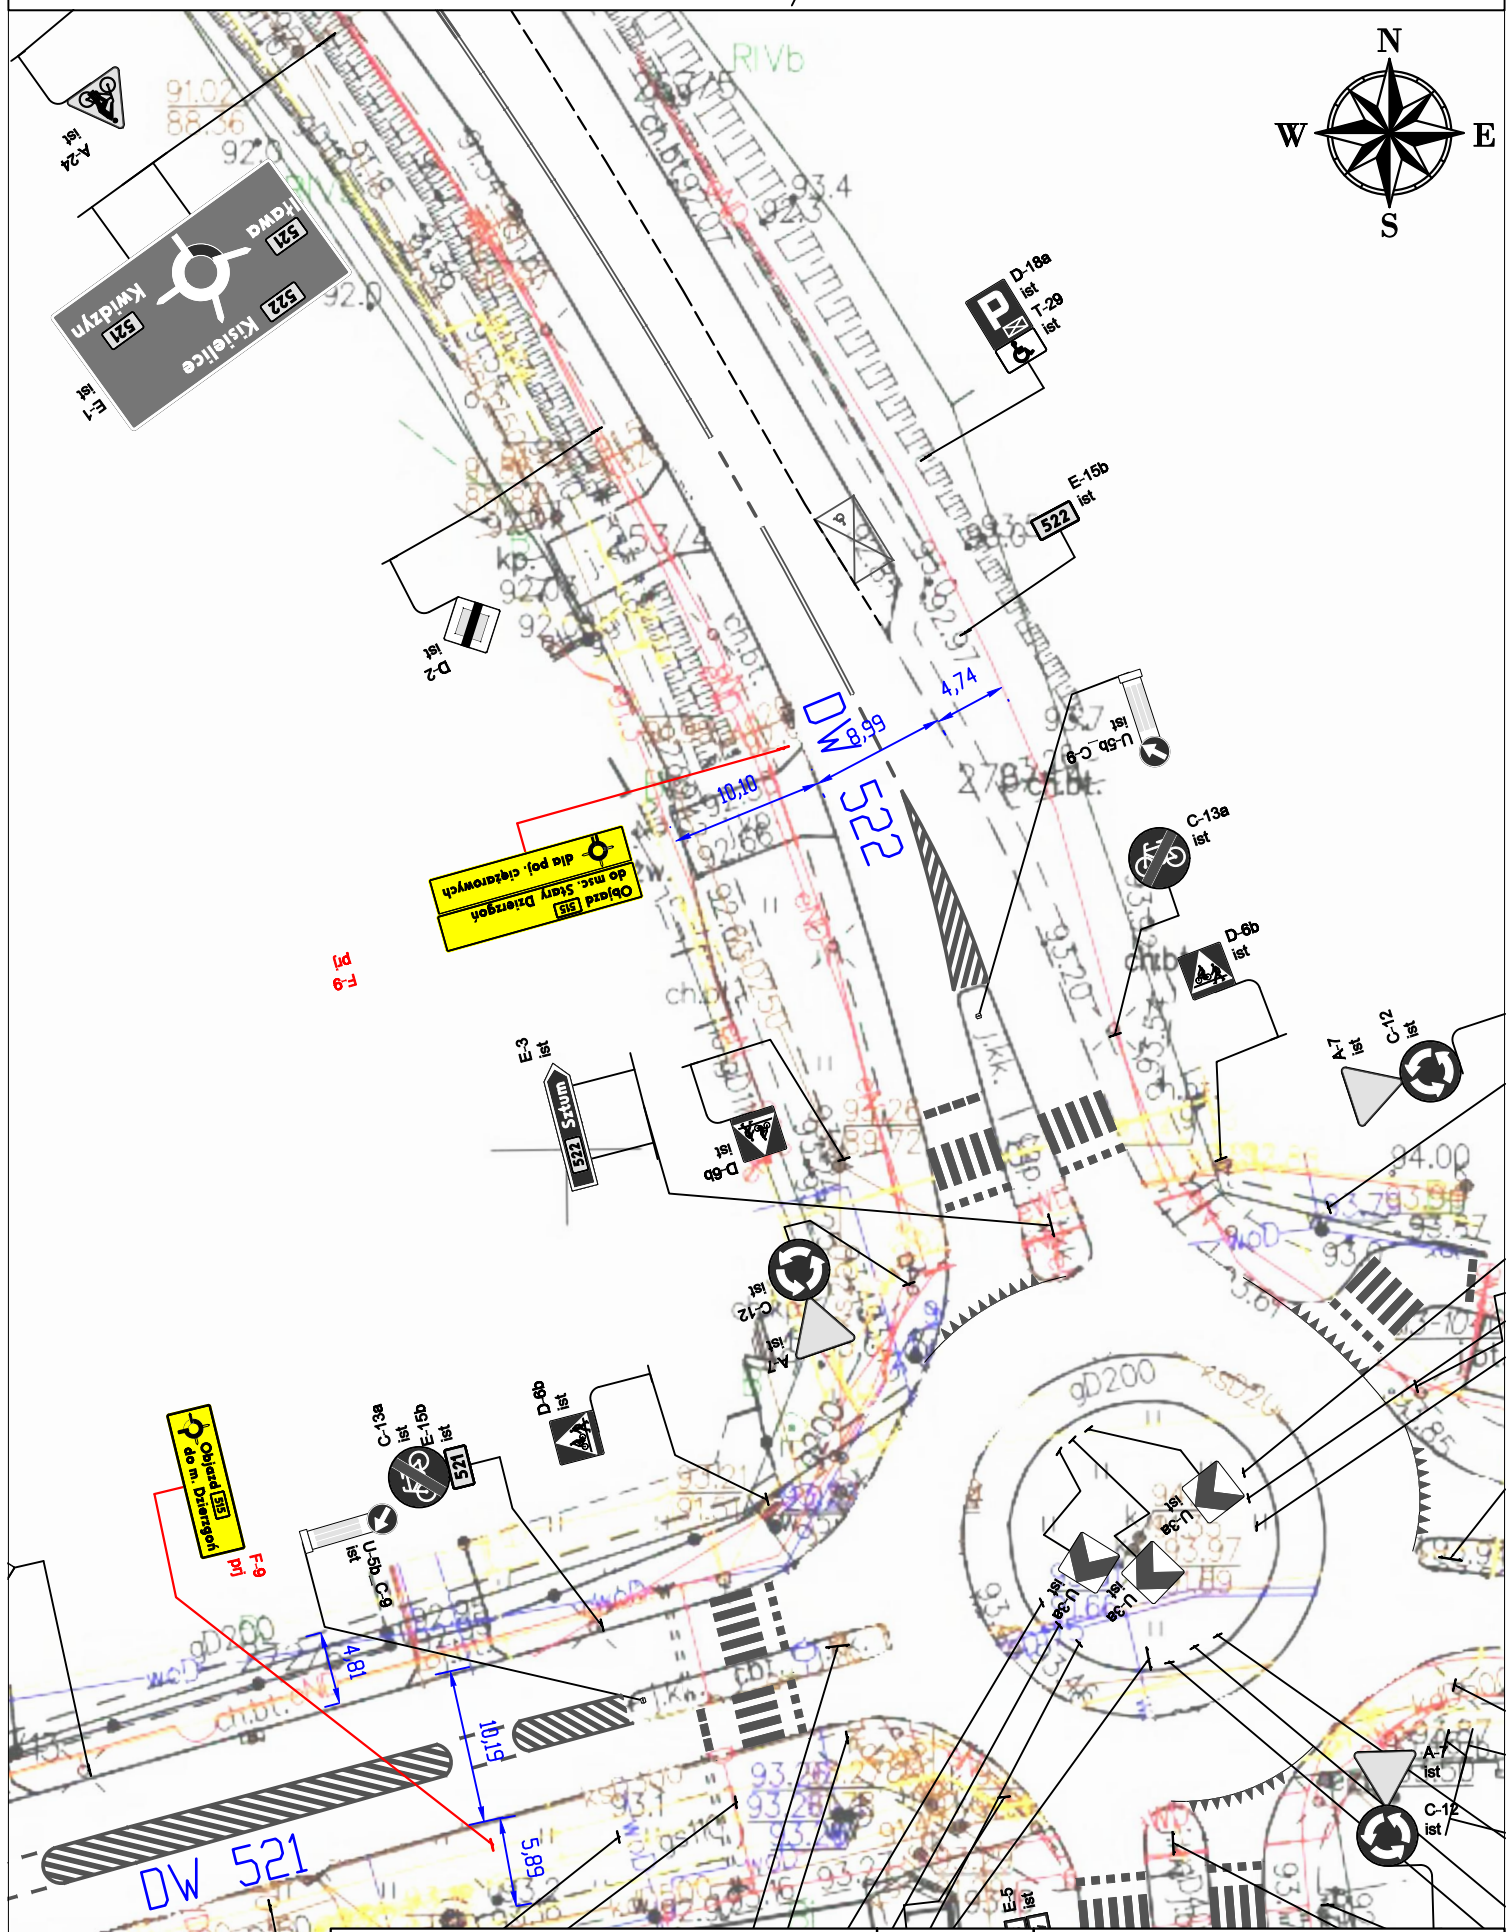
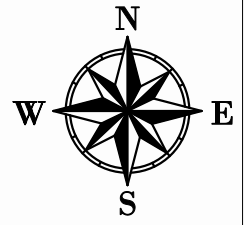


<b>F-Osien</b> Katarzyna Kusal tel. 730-341-501 projekty inżynierii ruchu ul. Obroki 59b/17 40-833 Katowice projekty.f.osiem@f-osiem.pl		Nazwa inwestycji: Wyznaczenie objazdu w związku z koniecznością zamknięcia wiaduktu drogowego nad nieczynną linią kolejową, w ciągu drogi DW 515 w Dzierzgoniu w km 28+485	
Nazwa rysunku: Czasowa organizacja ruchu		Data: wrzesień 2022 r. Skala: 1:500 Nr rys. 15.3	
Projektant: inż. Katarzyna Kusal	Podpis: <i>Kusal</i>		

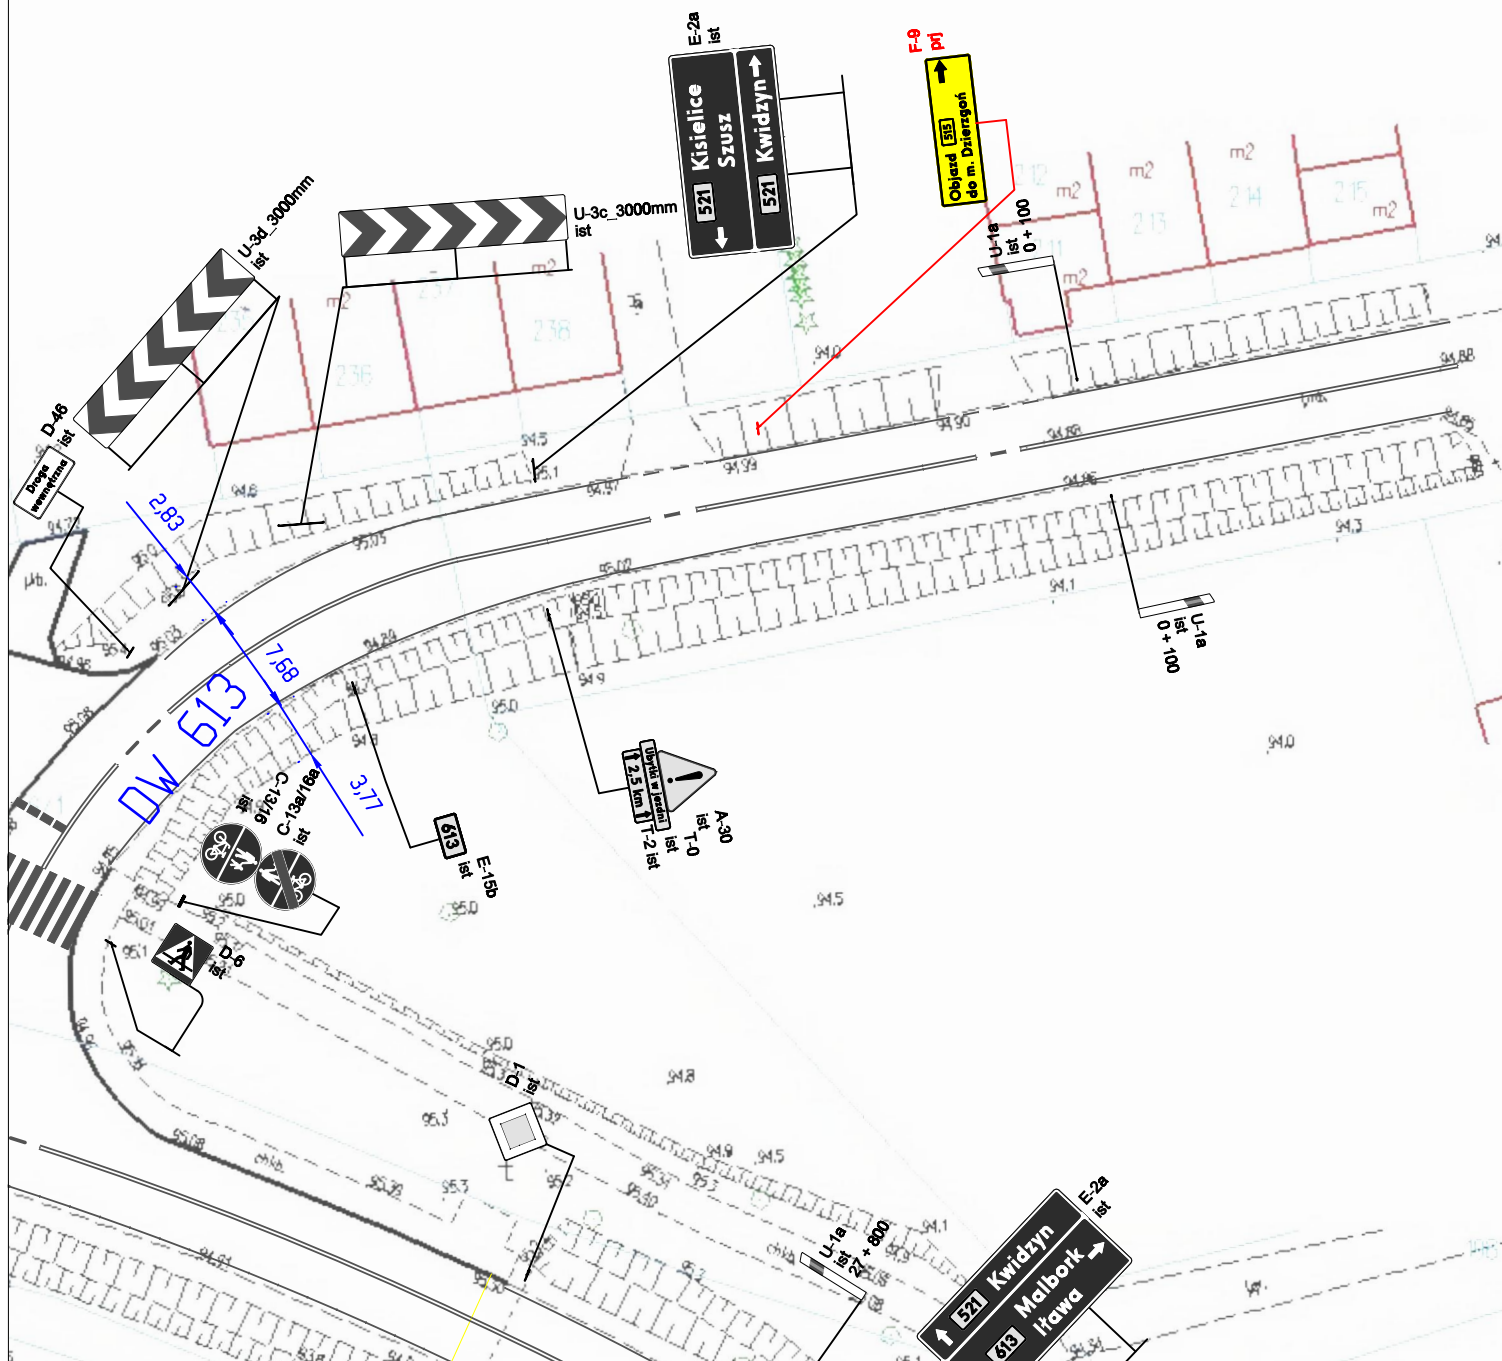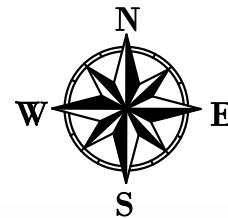


<b>F-Osiem</b> Katarzyna Kusal tel. 730-341-501 ul. Obroki 59b/17 40-833 Katowice projekty.f-osiem@f-osiem.pl projekty inżynierii ruchu		Nazwa inwestycji: Wyznaczenie objazdu w związku z koniecznością zamknięcia wiaduktu drogowego nad nieczynną linią kolejową, w ciągu drogi DW 515 w Dzierzgoniu w km 28+485	
Nazwa rysunku: Czasowa organizacja ruchu			
Projektant: inż. Katarzyna Kusal	Podpis: <i>Kusal</i>	Data: wrzesień 2022 r.	Skala: 1:500 Nr rys. 16.1

# Bronowo

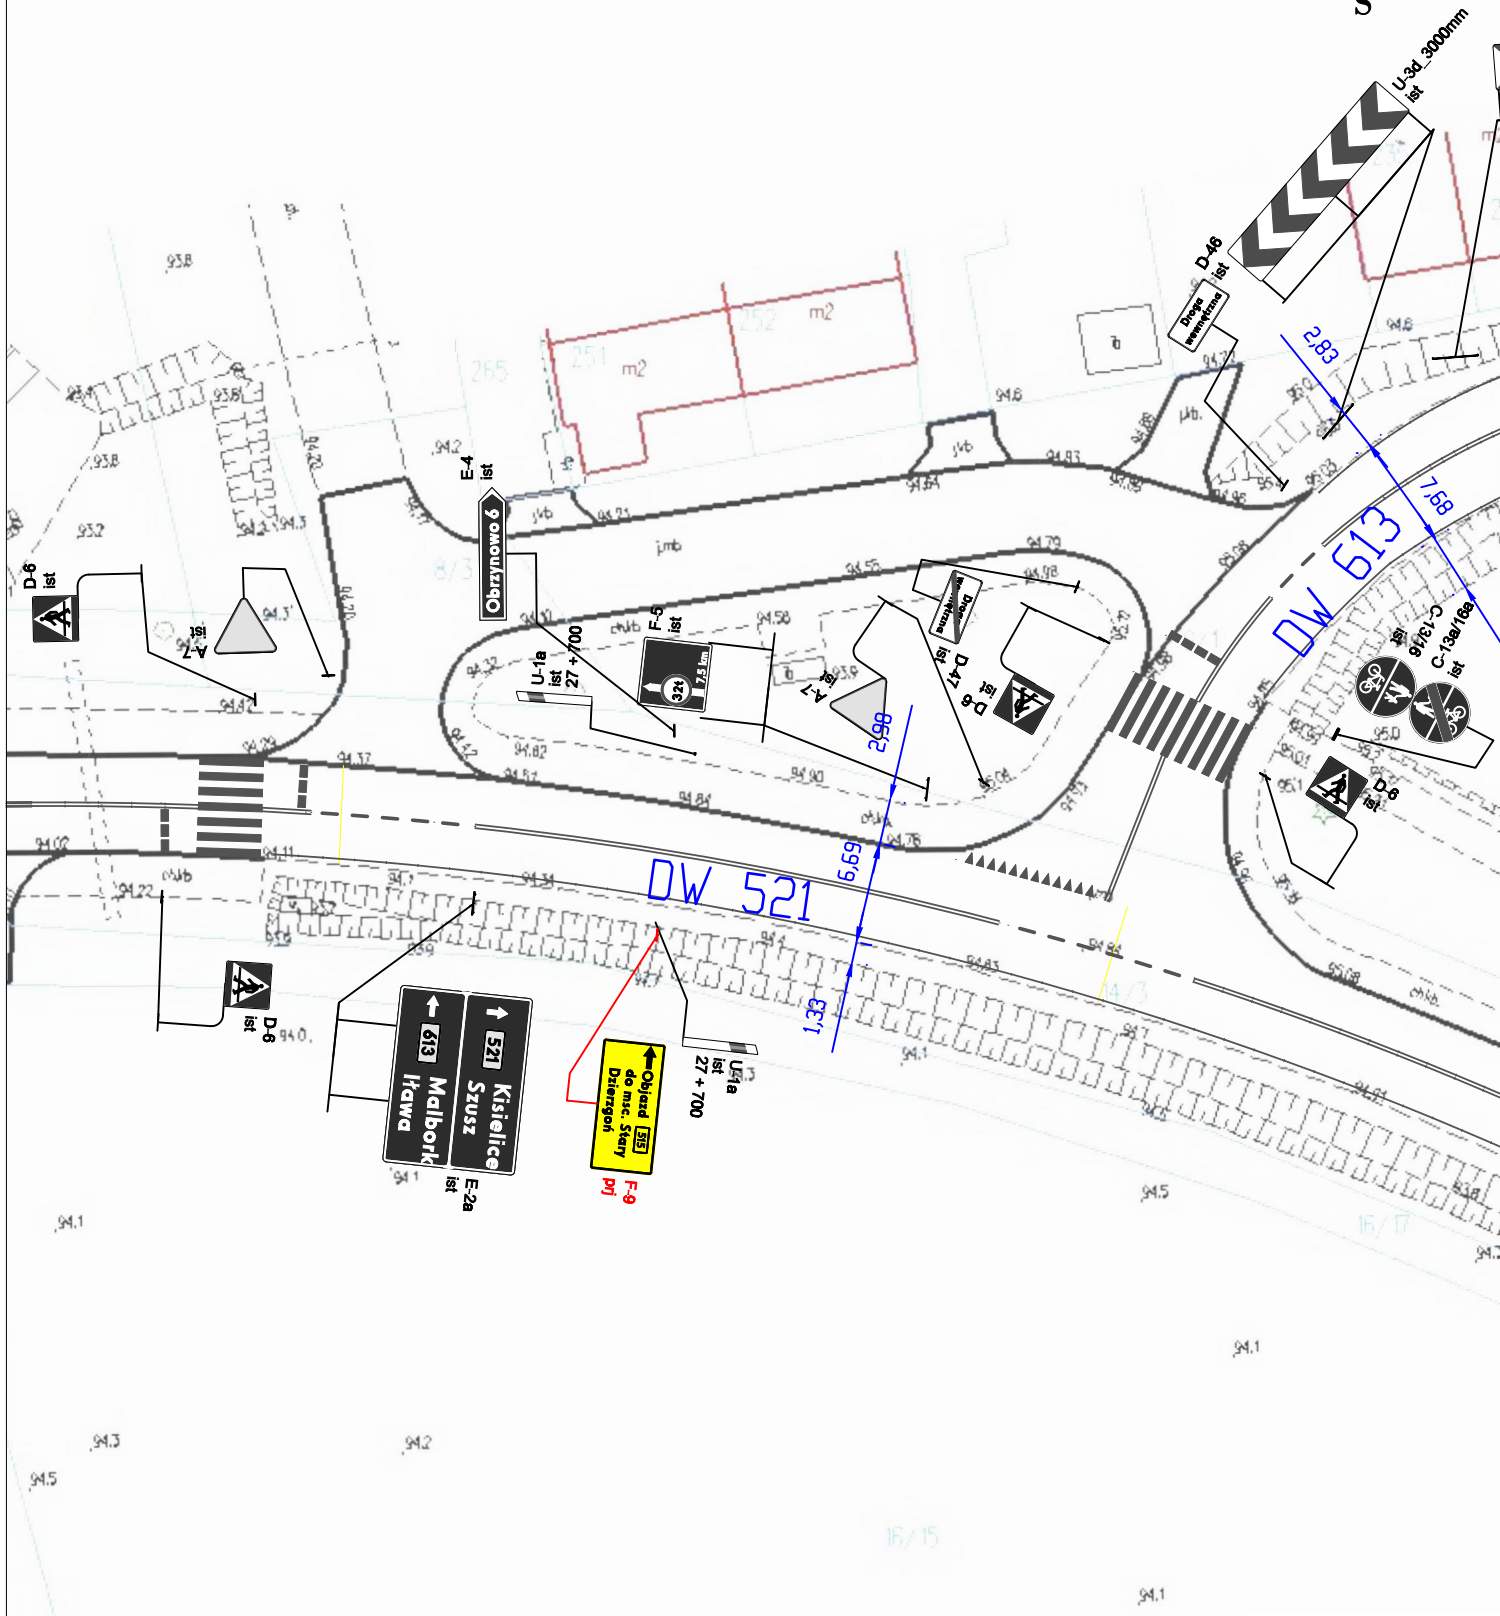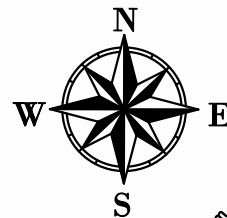


<b>F-Osiem</b> Katarzyna Kusal tel. 730-341-501 projekty inżynierii ruchu ul. Obroki 59b/17 40-833 Katowice projekty.f.osiem@f-osiem.pl		Nazwa inwestycji: Wyznaczenie objazdu w związku z koniecznością zamknięcia wiaduktu drogowego nad nieczynną linią kolejową, w ciągu drogi DW 515 w Dzierzgoniu w km 28+485	
Projektant: inż. Katarzyna Kusal		Nazwa rysunku: Czasowa organizacja ruchu	
Podpis: <i>Kusal</i>	Data: wrzesień 2022 r.	Skala: 1:500	Nr rys. 16.2

# Różnowo

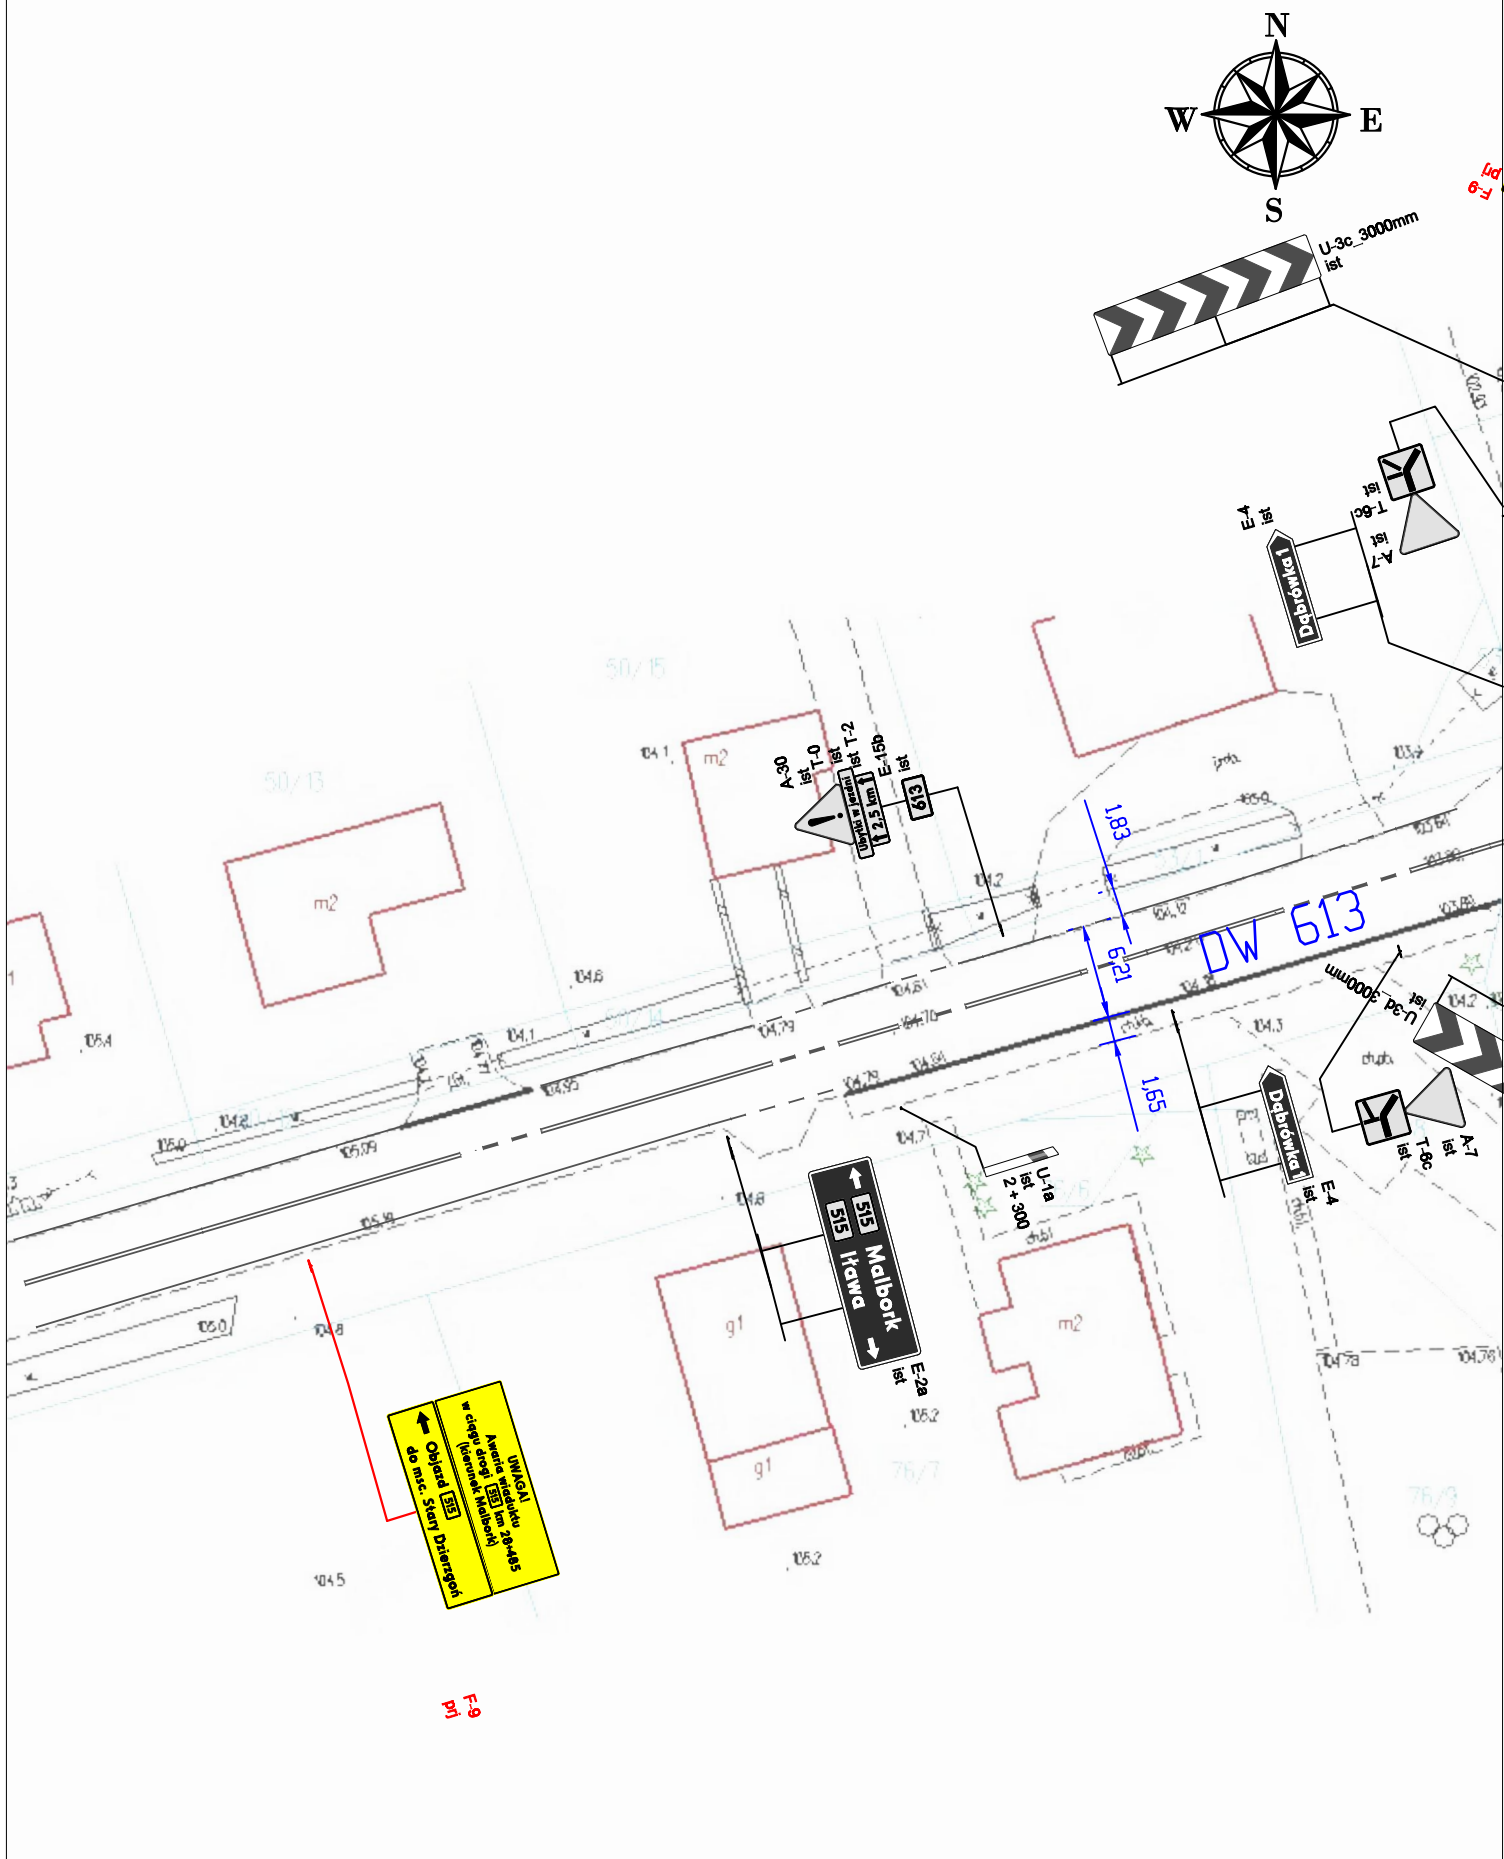

<b>F-Osiem</b> Katarzyna Kusal tel. 730-341-501 projekty inżynierii ruchu ul. Obroki 59b/17 40-833 Katowice projekty.f.osiem@f-osiem.pl		Nazwa inwestycji: Wyznaczenie objazdu w związku z koniecznością zamknięcia wiaduktu drogowego nad nieczynną linią kolejową, w ciągu drogi DW 515 w Dzierzgoniu w km 28+485	
Projektant: inż. Katarzyna Kusal		Nazwa rysunku: Czasowa organizacja ruchu	
Podpis: <i>Kusal</i>	Data: wrzesień 2022 r.	Skala: 1:500	Nr rys. 17.1

# Różnowo

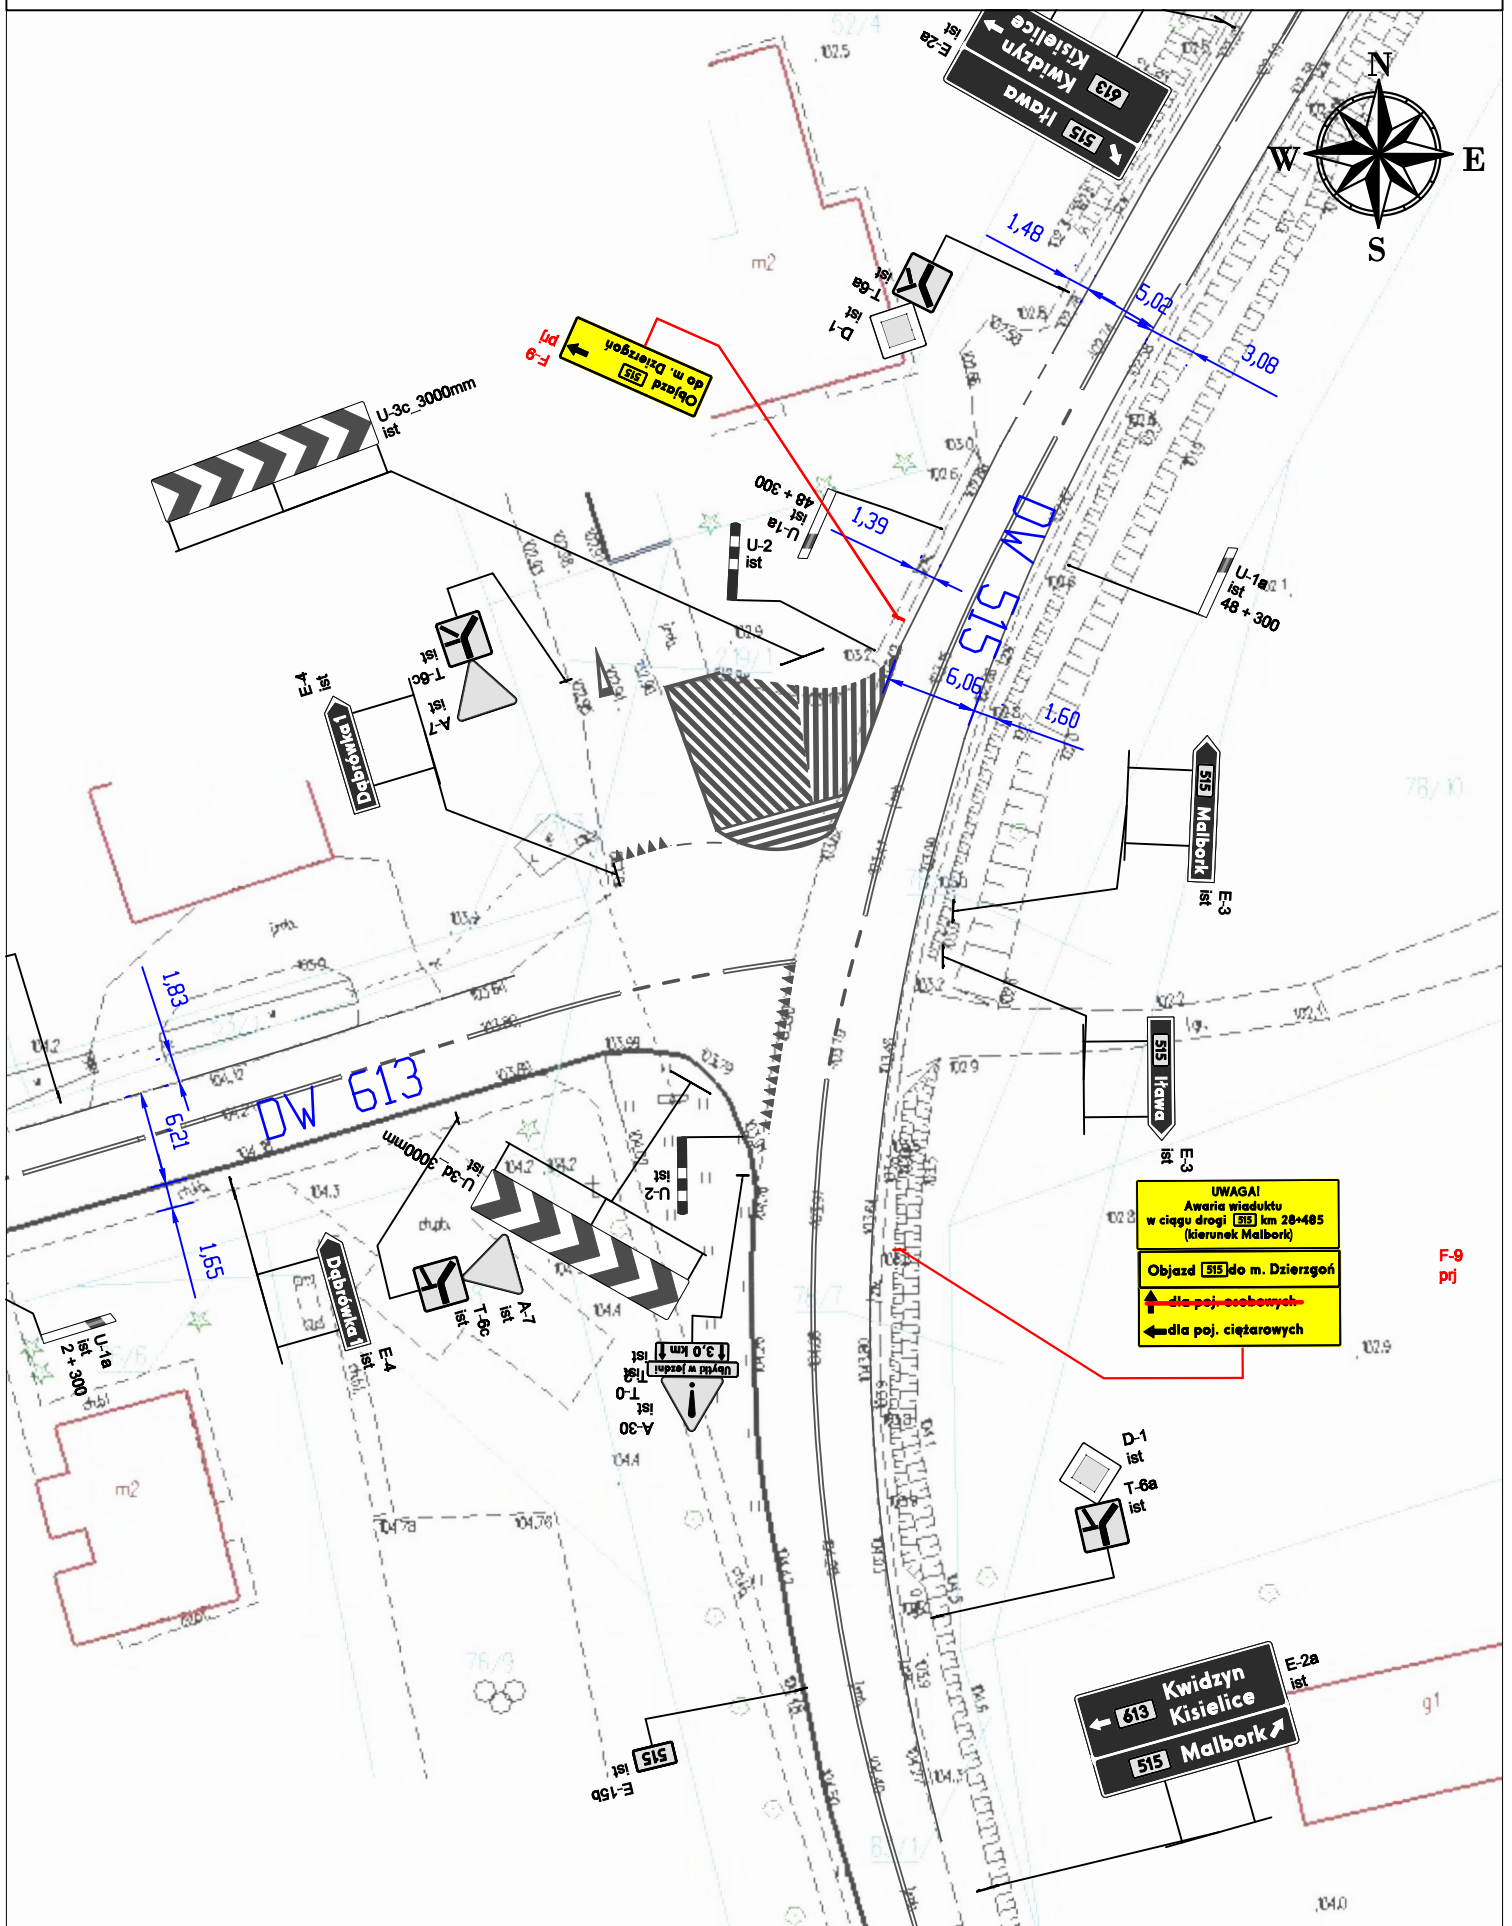


**UWAGA!**  
 Awaria wiaduktu  
 w ciągu drogi 515 km 28+485  
 (kierunek Malbork)

**Objazd 515 do m. Dzierzgoń**  
 dla poj. osobowych  
 dla poj. ciężarowych

F-9  
 pfj

<b>F-Osiem</b> Katarzyna Kusal tel. 730-341-501 projekty inżynierii ruchu ul. Obroki 59b/17 40-833 Katowice projekty.f.osiem@f-osiem.pl		Nazwa inwestycji:		Wyznaczenie objazdu w związku z koniecznością zamknięcia wiaduktu drogowego nad nieczynną linią kolejową, w ciągu drogi DW 515 w Dzierzgoniu w km 28+485	
Projektant: inż. Katarzyna Kusal		Nazwa rysunku:		Czasowa organizacja ruchu	
Podpis: <i>Kusal</i>		Data: wrzesień 2022 r.		Skala: 1:500	
				Nr rys. 17.2	

# Dzierzgoń

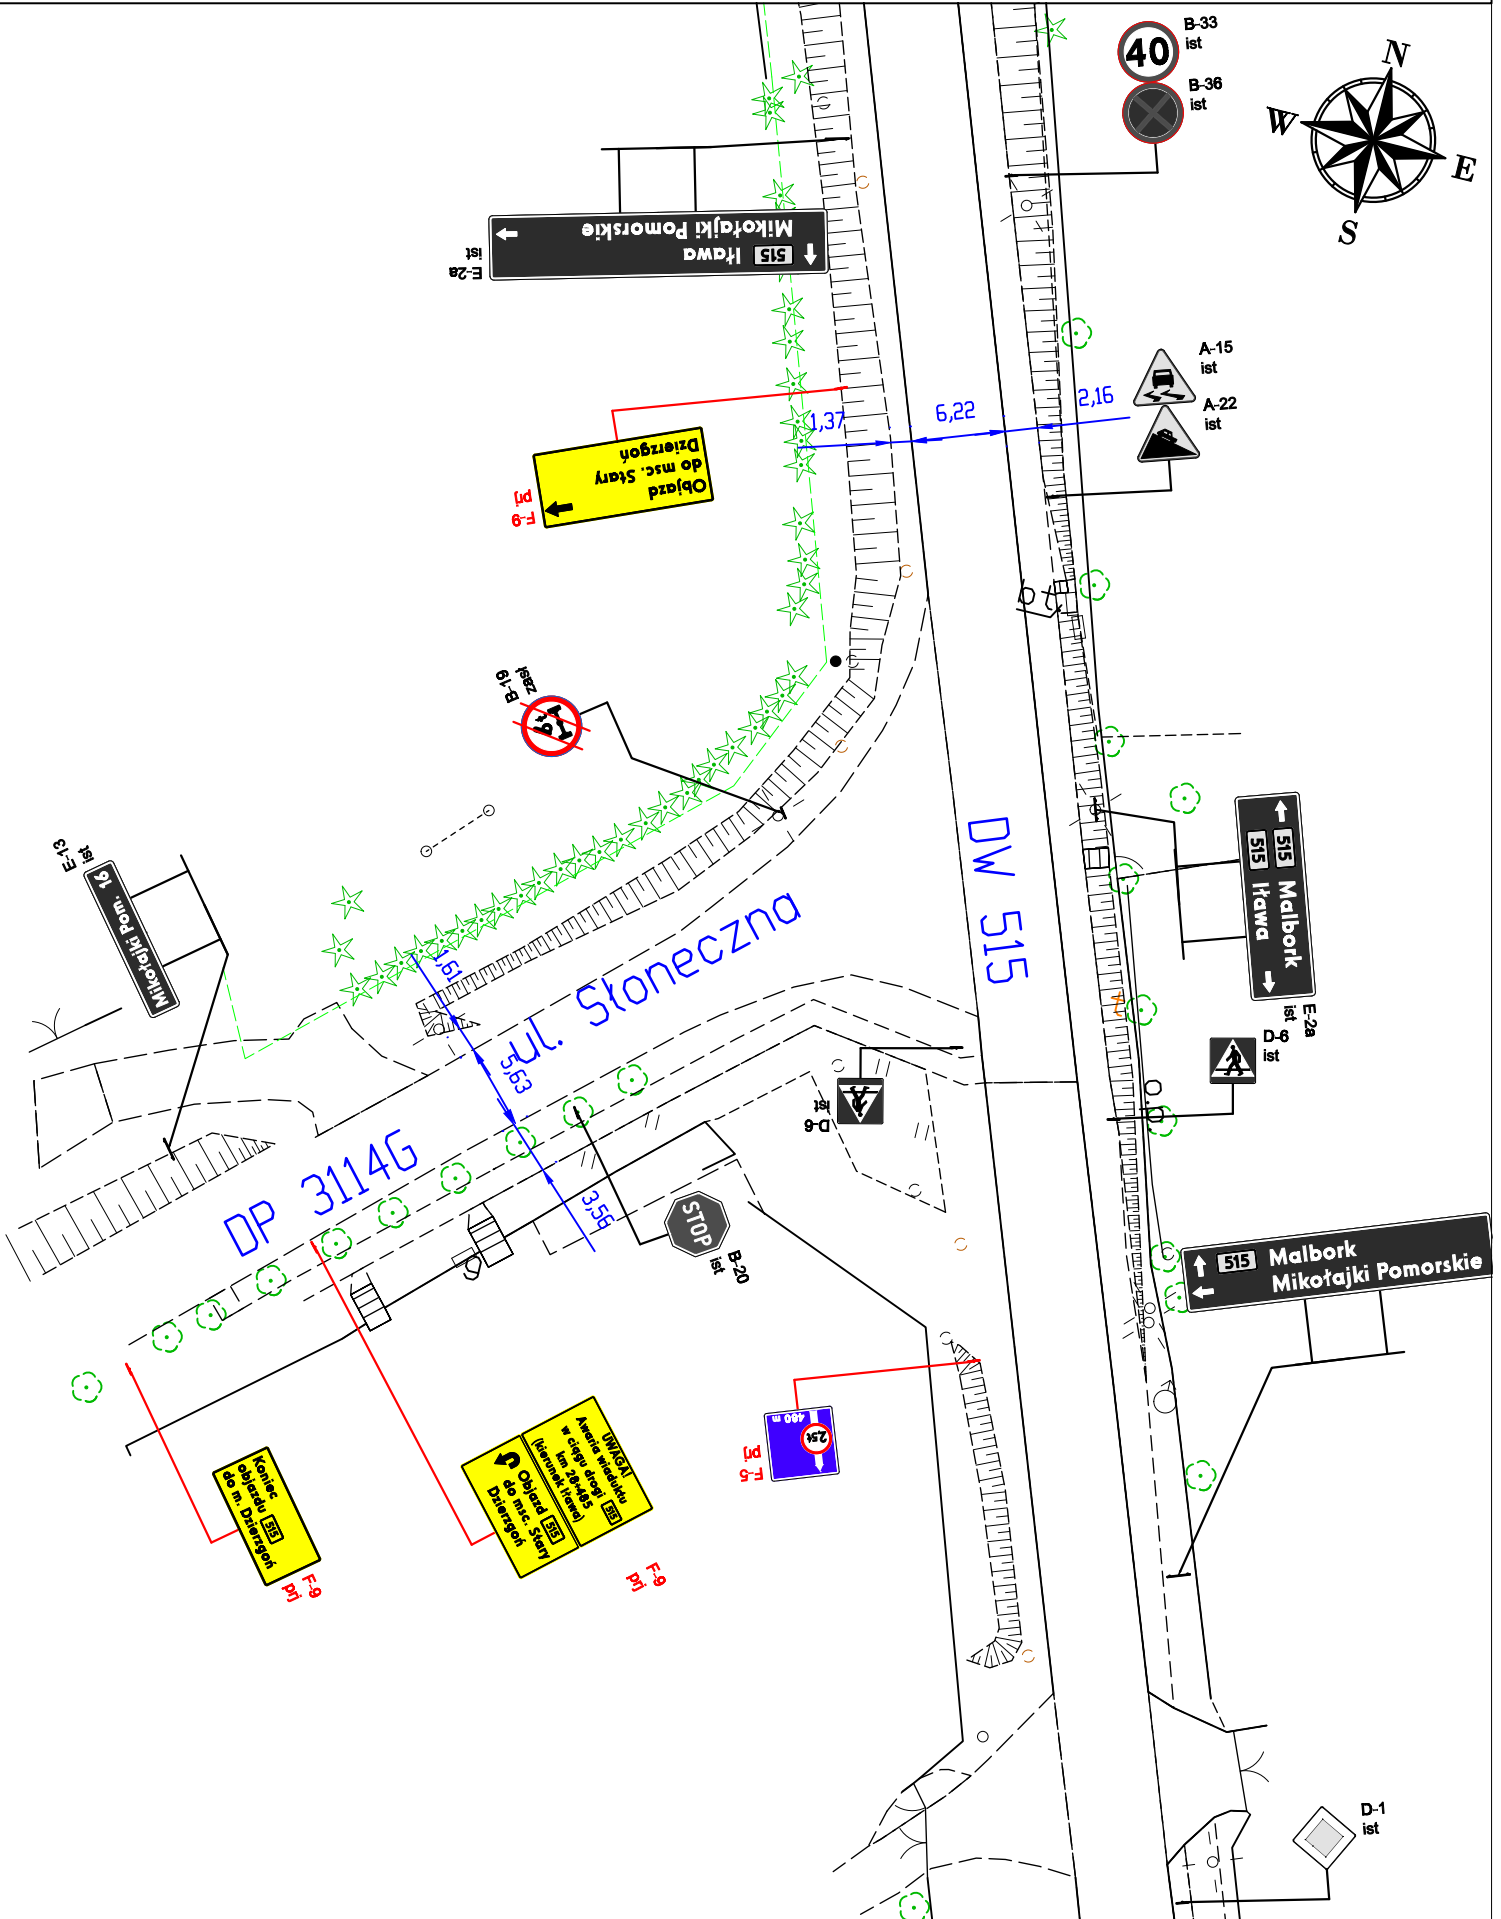

<b>F-Osiem</b> Katarzyna Kusal tel. 730-341-501 projekty inżynierii ul. Obroki 59b/17 40-833 Katowice projekty.f.osiem@f-osiem.pl ruchu		Nazwa inwestycji: Wyznaczenie objazdu w związku z koniecznością zamknięcia wiaduktu drogowego nad nieczynną linią kolejową, w ciągu drogi DW 515 w Dzierzgoniu w km 28+485	
Projektant: inż. Katarzyna Kusal		Nazwa rysunku: Czasowa organizacja ruchu	
Podpis: <i>Kusal</i>	Data: wrzesień 2022 r.	Skala: 1:500	Nr rys. 18.1