


PRAWA AUTORSKIE ZASTRZEŻONE  
 Projekt podlega ochronie praw autorskich zgodnie z ustawą "o prawie autorskim i prawach pokrewnych" z dnia 04.02.1994. Dz. Ustaw nr 24 poz.83  
 POWIELANIE, WYKORZYSTYWANIE W CAŁOŚCI LUB CZĘŚCI BEZ ZGODY AUTORA - ZABRONIONE

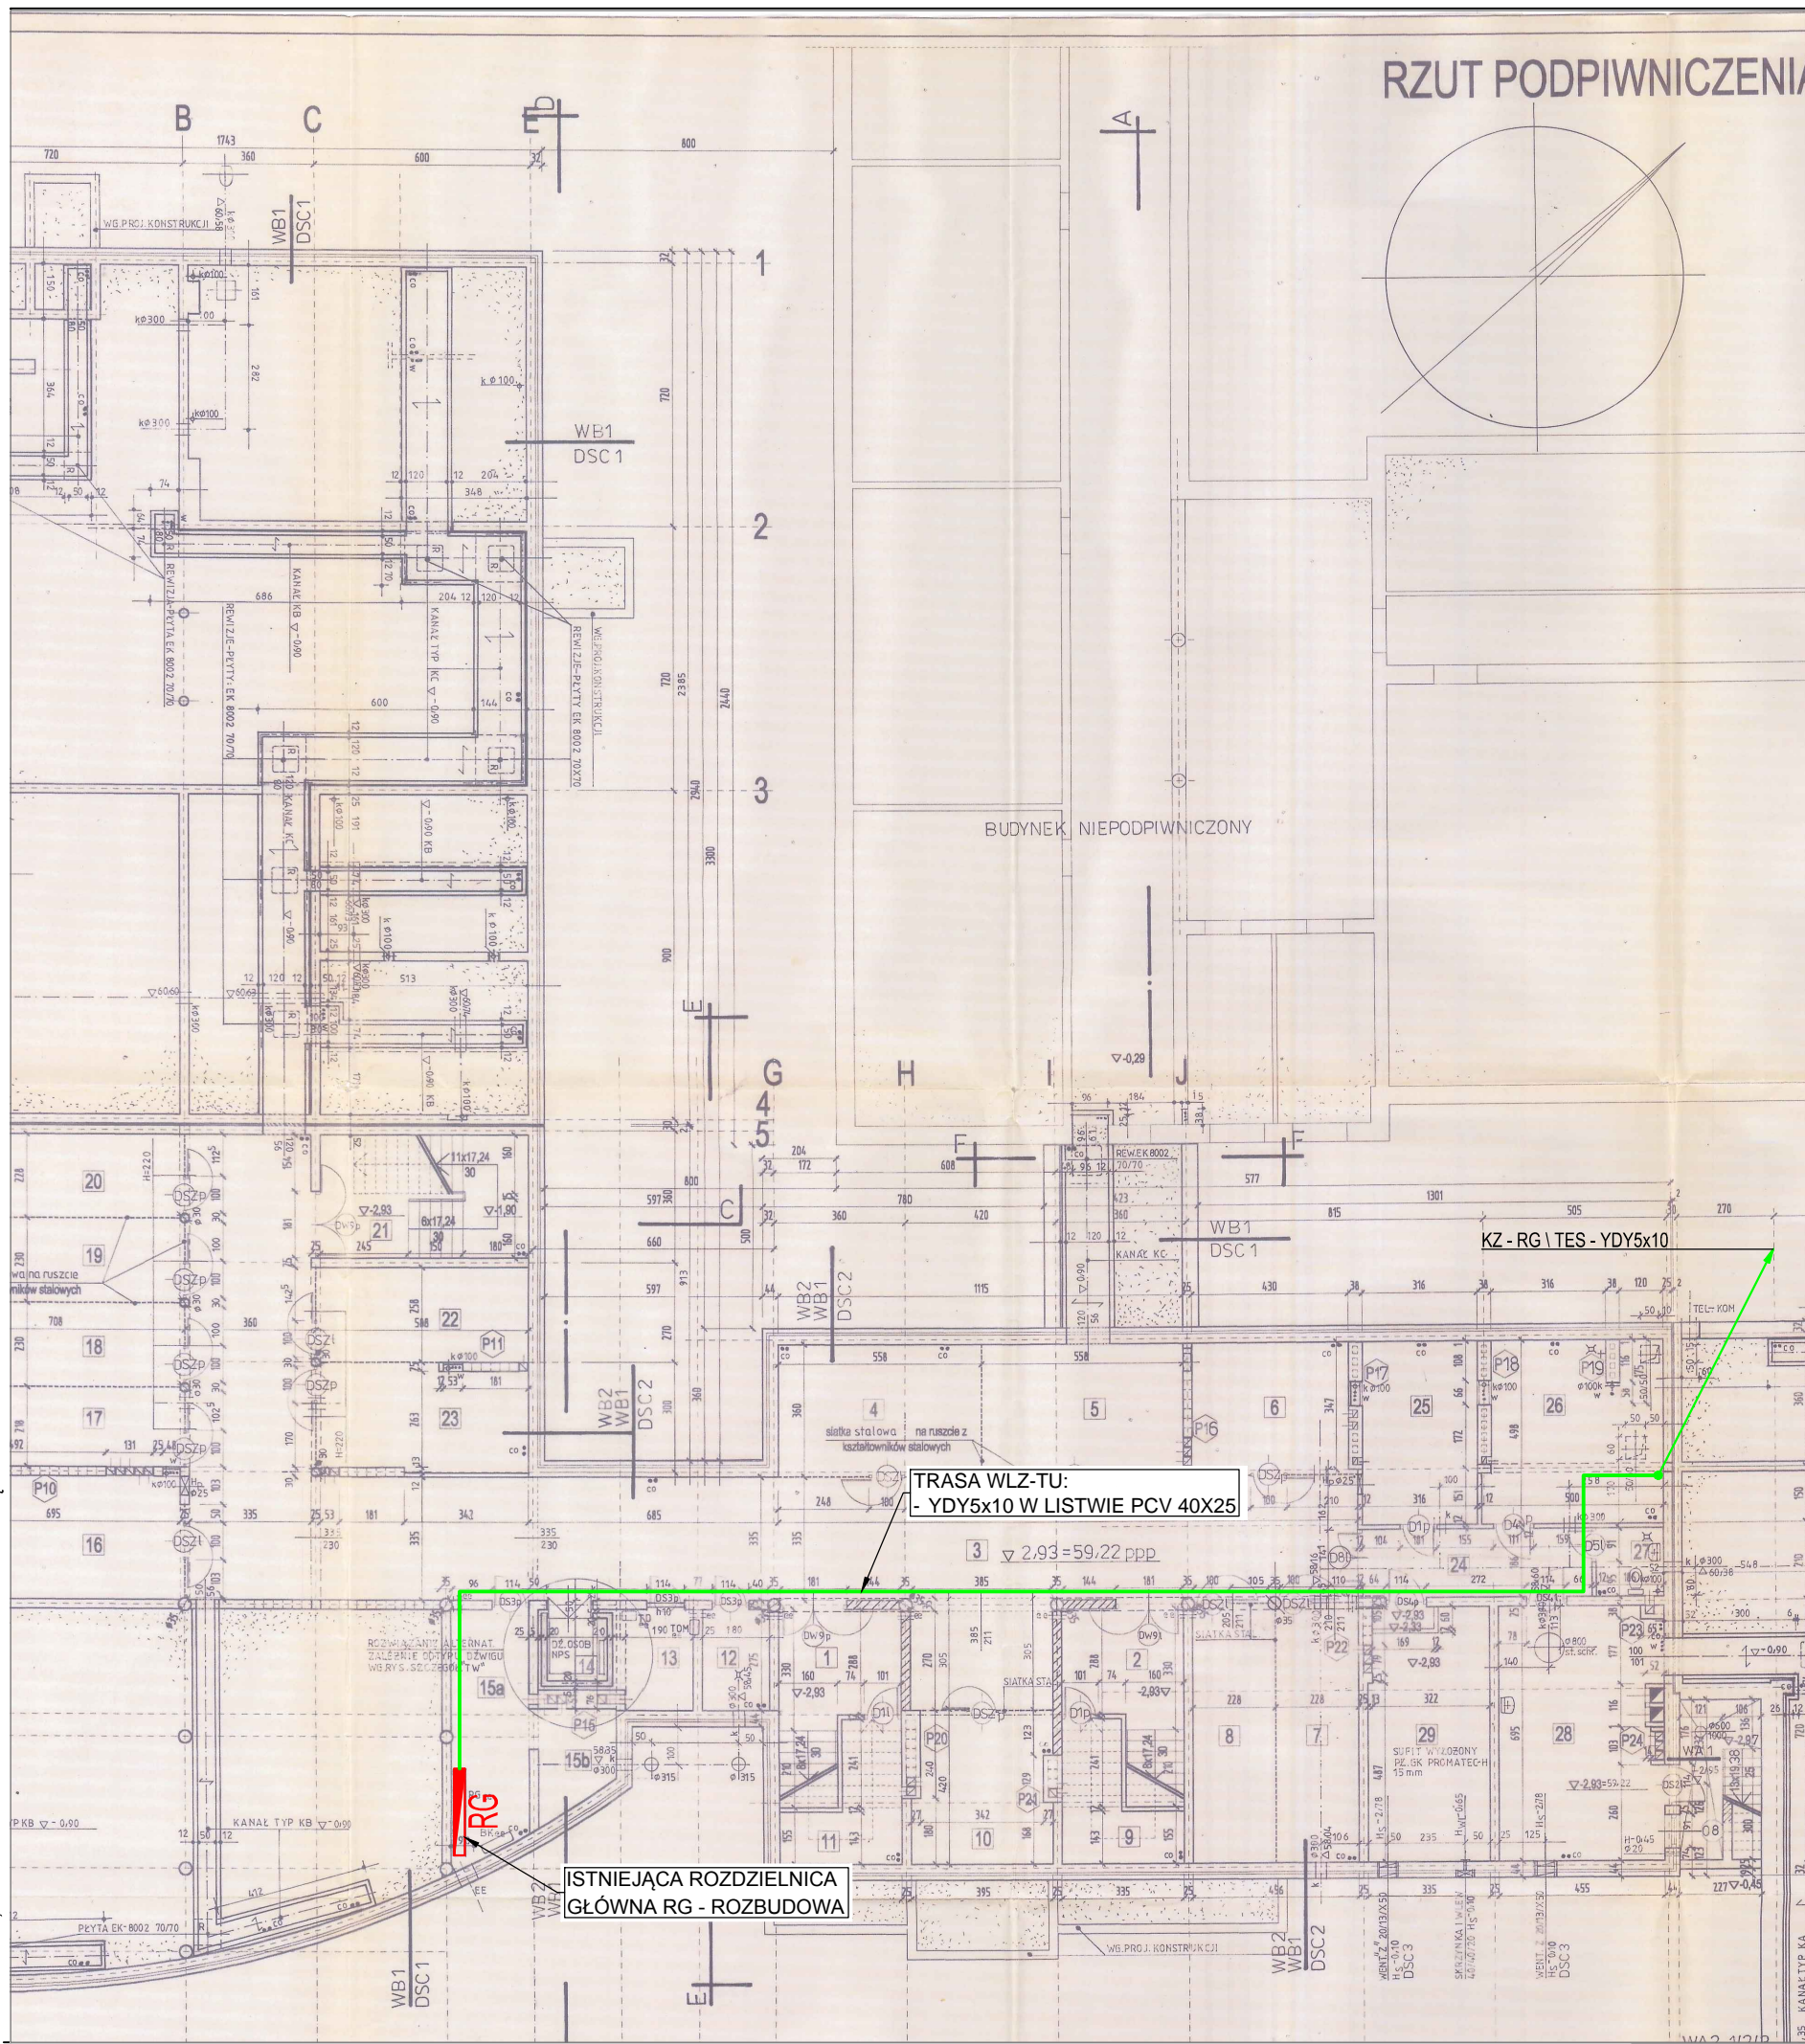

NAZWA OPRACOWANIA:  
 PROJEKT ARCHITEKTONICZNO – BUDOWLANY

NAZWA I ADRES INWESTYCJI  
 DOSTOSOWANIE GABINETU STOMATOLOGICZNEGO DO OBOWIĄZUJĄCYCH  
 PRZEPISÓW SANEPIDOWYCH  
 Szkoła Podstawowa nr 5  
 ul. Krakówka 4, 09-401 Płock,  
 dz. nr ewid. 1024/1,1407/2, 1405/2, 1403/3,1402/3,1402/2,1402/6,1401/6, 1402/4,1401/4,  
 1404/2,1407/2,1401/4, 1405/3, 1404.3,1403.4 jedn. ewid. 146201\_1obręb 0012

JEDNOSTKA PROJEKTOWA:



ul. Kurpiowska 8, 09-408 Płock  
 mob. 505 534 612

INWESTOR:

**Gmina Miasto Płock**  
 09-400 Płock  
 ul. Stary Rynek 1



ZESPÓŁ PROJEKTOWY

OPRACOWAŁ:	IMIĘ I NAZWISKO:	NR UPRAWNIENI:	PODPIS:
	mgr inż. Tomasz Flak	MAZ/0543/PWOE/14	

TYTUŁ RYSUNKU:

Rzut piwnicy – tras prowadzenia przewodów

FAZA PROJEKTU:	REWIZJA	BRANŻA:	DATA	SKALA	NUMER RYS.
proj. budowlano-wykonawczy	—	Elektryczna	07.2020	1:200	E-03

WSZELKIE PRAWA AUTORSKIE ZASTRZEŻONE. KOPIOWANIE W JAKIEJKOLWIEK FORMIE (CZĘŚCI LUB W CAŁOŚCI),  
 BEZ PISEMNEJ ZGODY AUTORA ZABRONIONE. Dz. Ust. z dn. 23.02.1994 – Nr 24 poz. 83 – Ustawa PRAWO AUTORSKIE