




ORIENTACJA

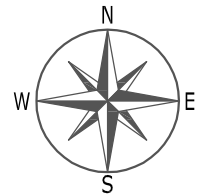

Skala 1:50 000

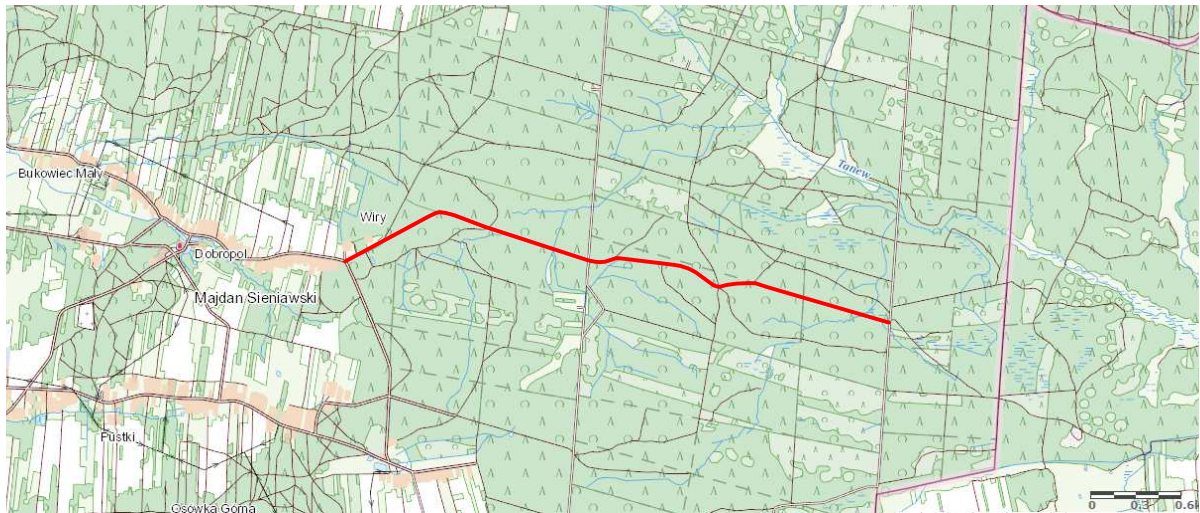

Skala 1:500 000

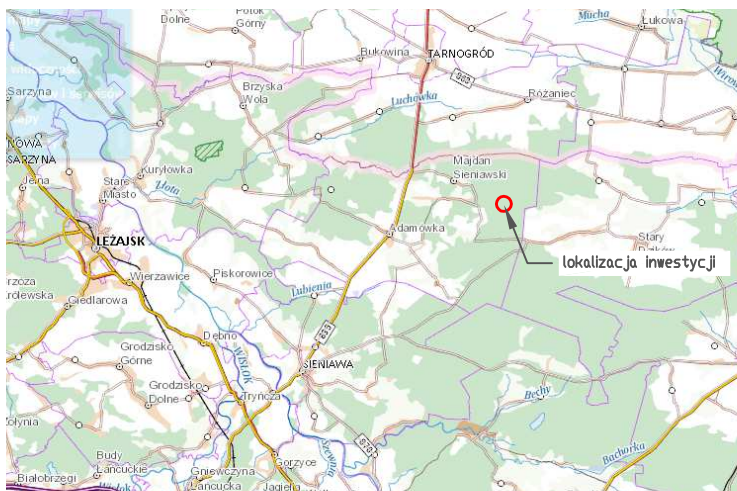

Nazwa inwestycji: Przebudowa drogi leśnej nr 0010 w Leśnictwie Majdan w km0+000,00 do 3+858,00			
Inwestor: Państwowe Gospodarstwo Leśne - Lasy Państwowe - Nadleśnictwo Sieniawa ul. Kościuszki 11 37-530 Sieniawa			
Etap: Dokumentacja techniczna			
Tytuł rysunku: ORIENTACJA			
Funkcja:	Imię i Nazwisko:	Uprawnienia:	Podpis:
Projektant:	mgr inż. Ryszard Witek	PDK/0065/P00D/17	
Opracował:	mgr inż. Gracjan Rawski		
Opracował:	mgr inż. Michał Krawiec	-	
Data: 04.2020r.	Faza: DT	Skala: 1:50 000 1:500 000	Nr rysunku: 0-1