PRZEKROJE POPRZECZNE

Skala 1:50

km 1+026,26

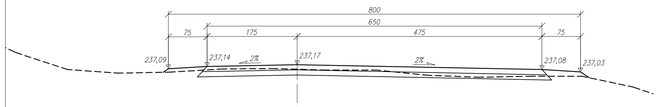

km 1+050,00

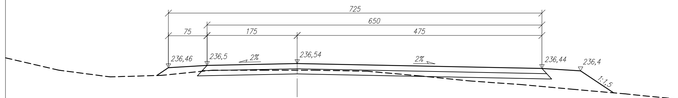

km 1+058,27

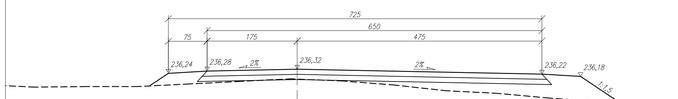

km 1+078,28

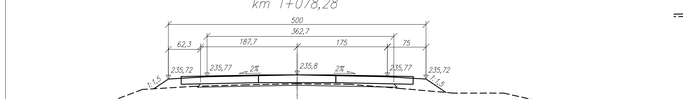

km 1+100,00

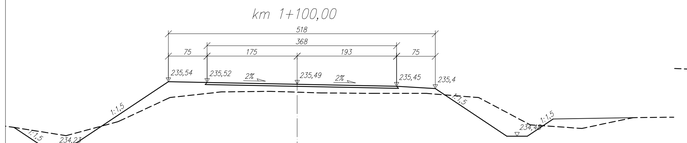

km 1+150,00

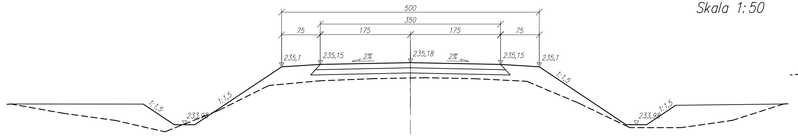

km 1+200,00

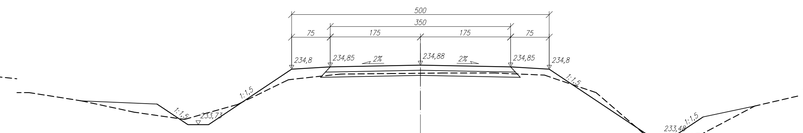

km 1+237,64

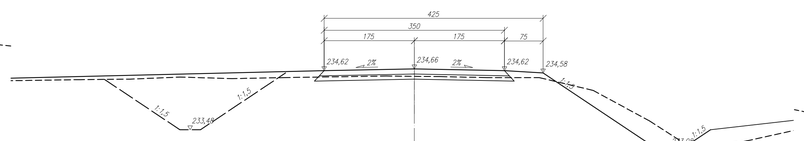

km 1+250,00

km 1+300,00

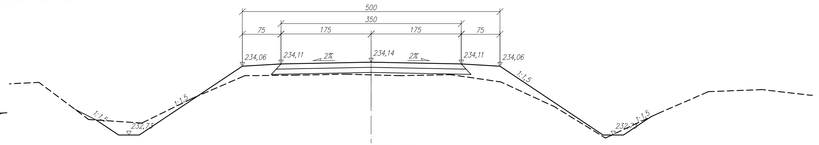

km 1+350,00

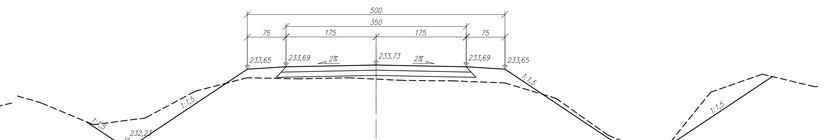

km 1+400,00

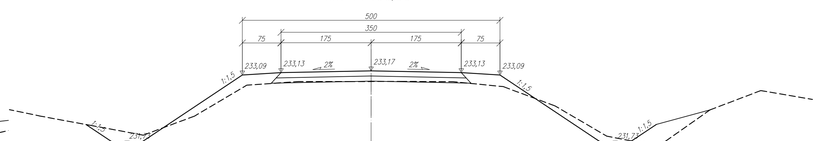

km 1+450,00

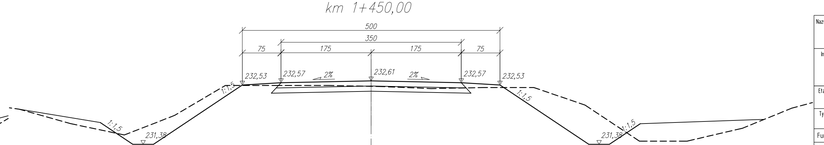

Nazwa inwestycji: Przebudowa drogi leśnej nr 0010 w Leśnictwie Majdan w km0+000,00 do 3+858,00			
Inwestor: Państwowe Gospodarstwo Leśne - Lasy Państwowe - Nadleśnictwo Sieniawa, ul. Kościuszki 11, 37-530 Sieniawa			
Etap: Dokumentacja techniczna			
Tytuł rysunku: PRZEKROJE POPRZECZNE			
Funkcja:	Imię i Nazwisko:	Uprawnienia:	Podpis:
Projektant:	mgr inż. Ryszard Witek	PDK/0065/POOD/17	
Opracował:	mgr inż. Gracjan Rawski		
Opracował:	mgr inż. Michał Krawiec	-	
Data: 04.2020r.	Faza: DT	Skala: 1:50	Nr rysunku: PN-3