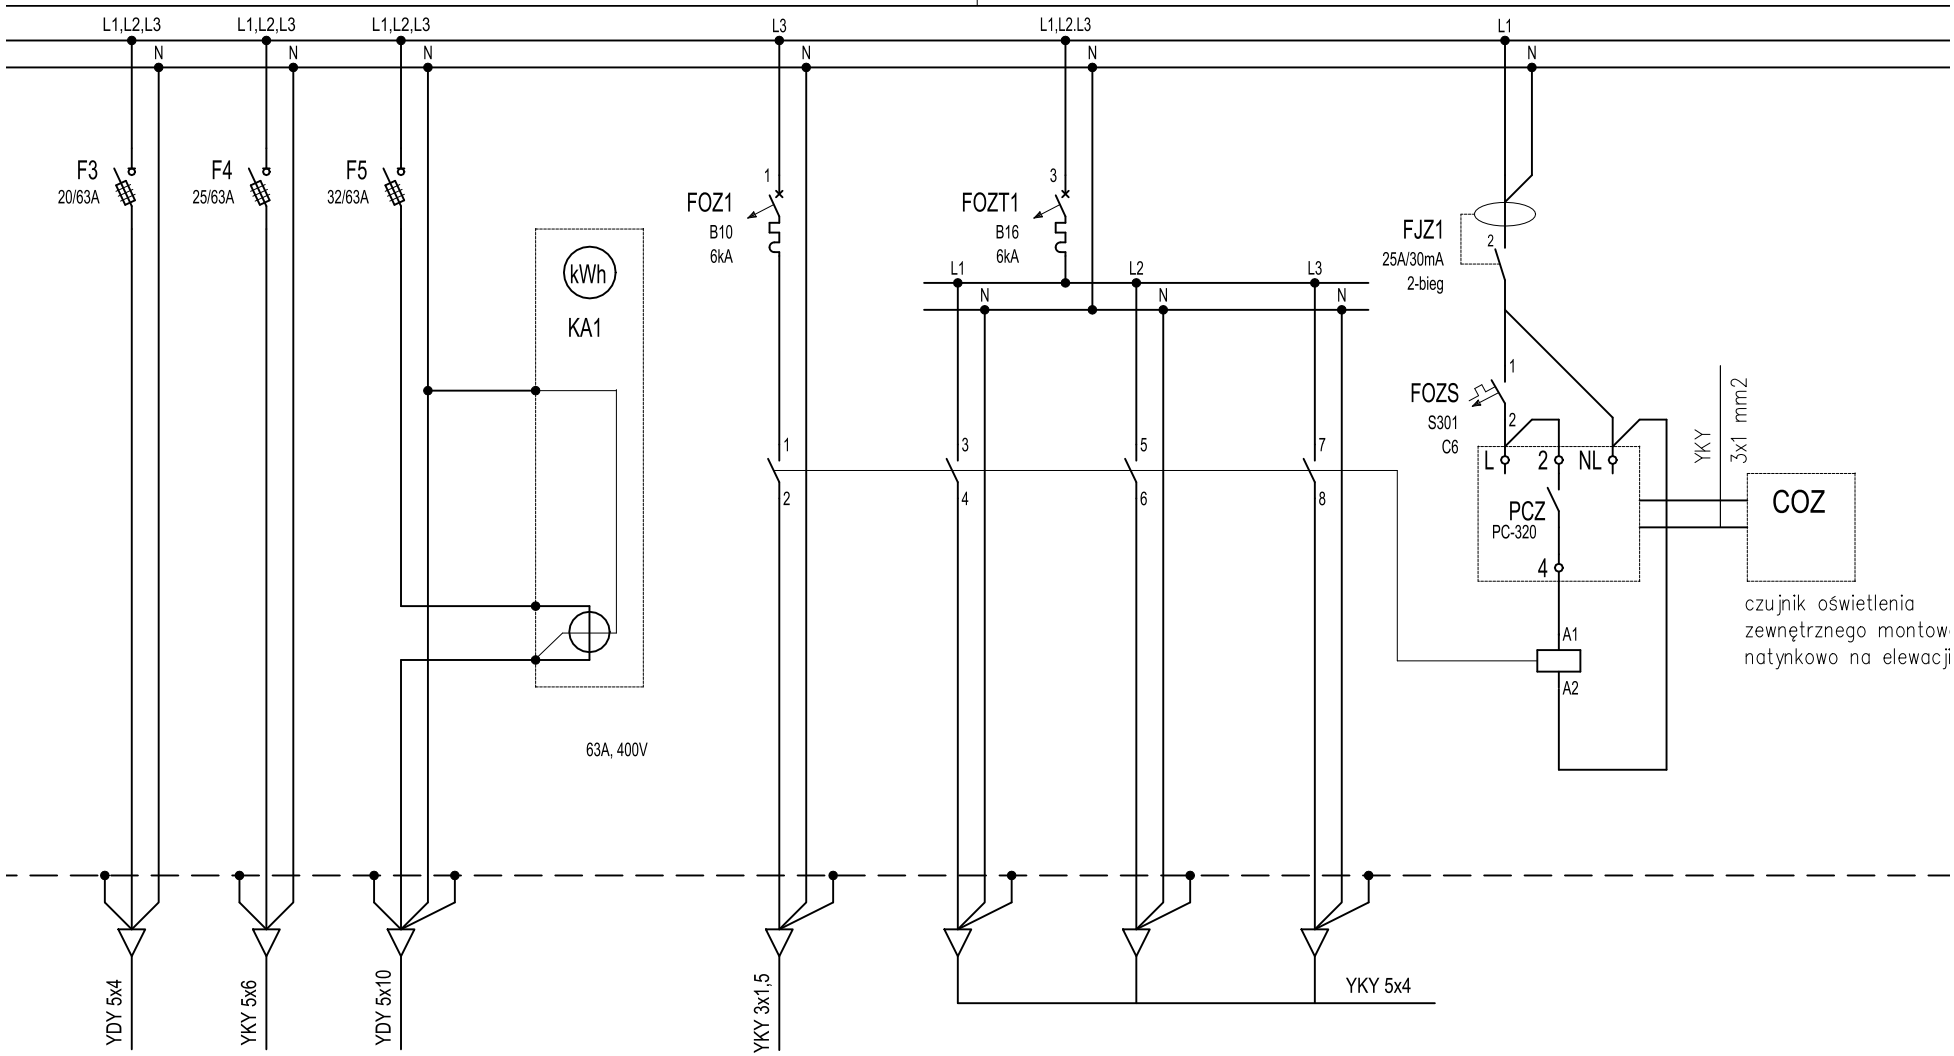

	TK	T1	TKA	0Z1	0ZT1	0ZT2	0ZT3	0ZS
	Tablica TK	Tablica T1	Tablica TKA	Oświetlenie zew.	Oświetlenie zew.	Oświetlenie zew.	Oświetlenie zew.	Sterowanie ośw.
	kotłownia przyz.	antresola	kawiarnia antresola	elewacja	teren	teren	teren	zewnętrznym
				max 0,5 kW	max 1 kW	max 1 kW	max 1 kW	

KA PROJEKTOWA:
AR s.c.
v 59
stochowa
361 61 35
3 666 111 603 999 222
propomiar.com.pl

INWESTOR:
Gmina Międzylesie
pl. Wolności 1
57-530 Międzylesie

OBIEKT I ADRES:
Hala sportowa w Międzylesiu
jedn. ewid. Międzylesie,
obręb nr 020810_4.0001 Międzylesie

TEMAT:
Budowa hali sportowej w Międzylesiu
na działce nr 412/1

BRANŻA: ELEKTRYCZNA

TYTUŁ RYSUNKU:
SCHEMAT ROZDZIELNICY
GŁÓWNEJ RG

PROJEKTOWAŁ: mgr inż. Grzegorz Drelich	upr. nr SLK/0605/POOE/04 spec. instalacje elektryczne	DATA: 30.01.2019	
OPRACOWAŁ: mgr inż. Damian Olszewski		DATA: 30.01.2019	
SPRAWDZIŁ: mgr inż. Jan Kostrzanowski	upr. nr UAN-VIII-7342/156/94 spec. instalacje elektryczne	DATA: 30.01.2019	

SK
-.-
NR
EI