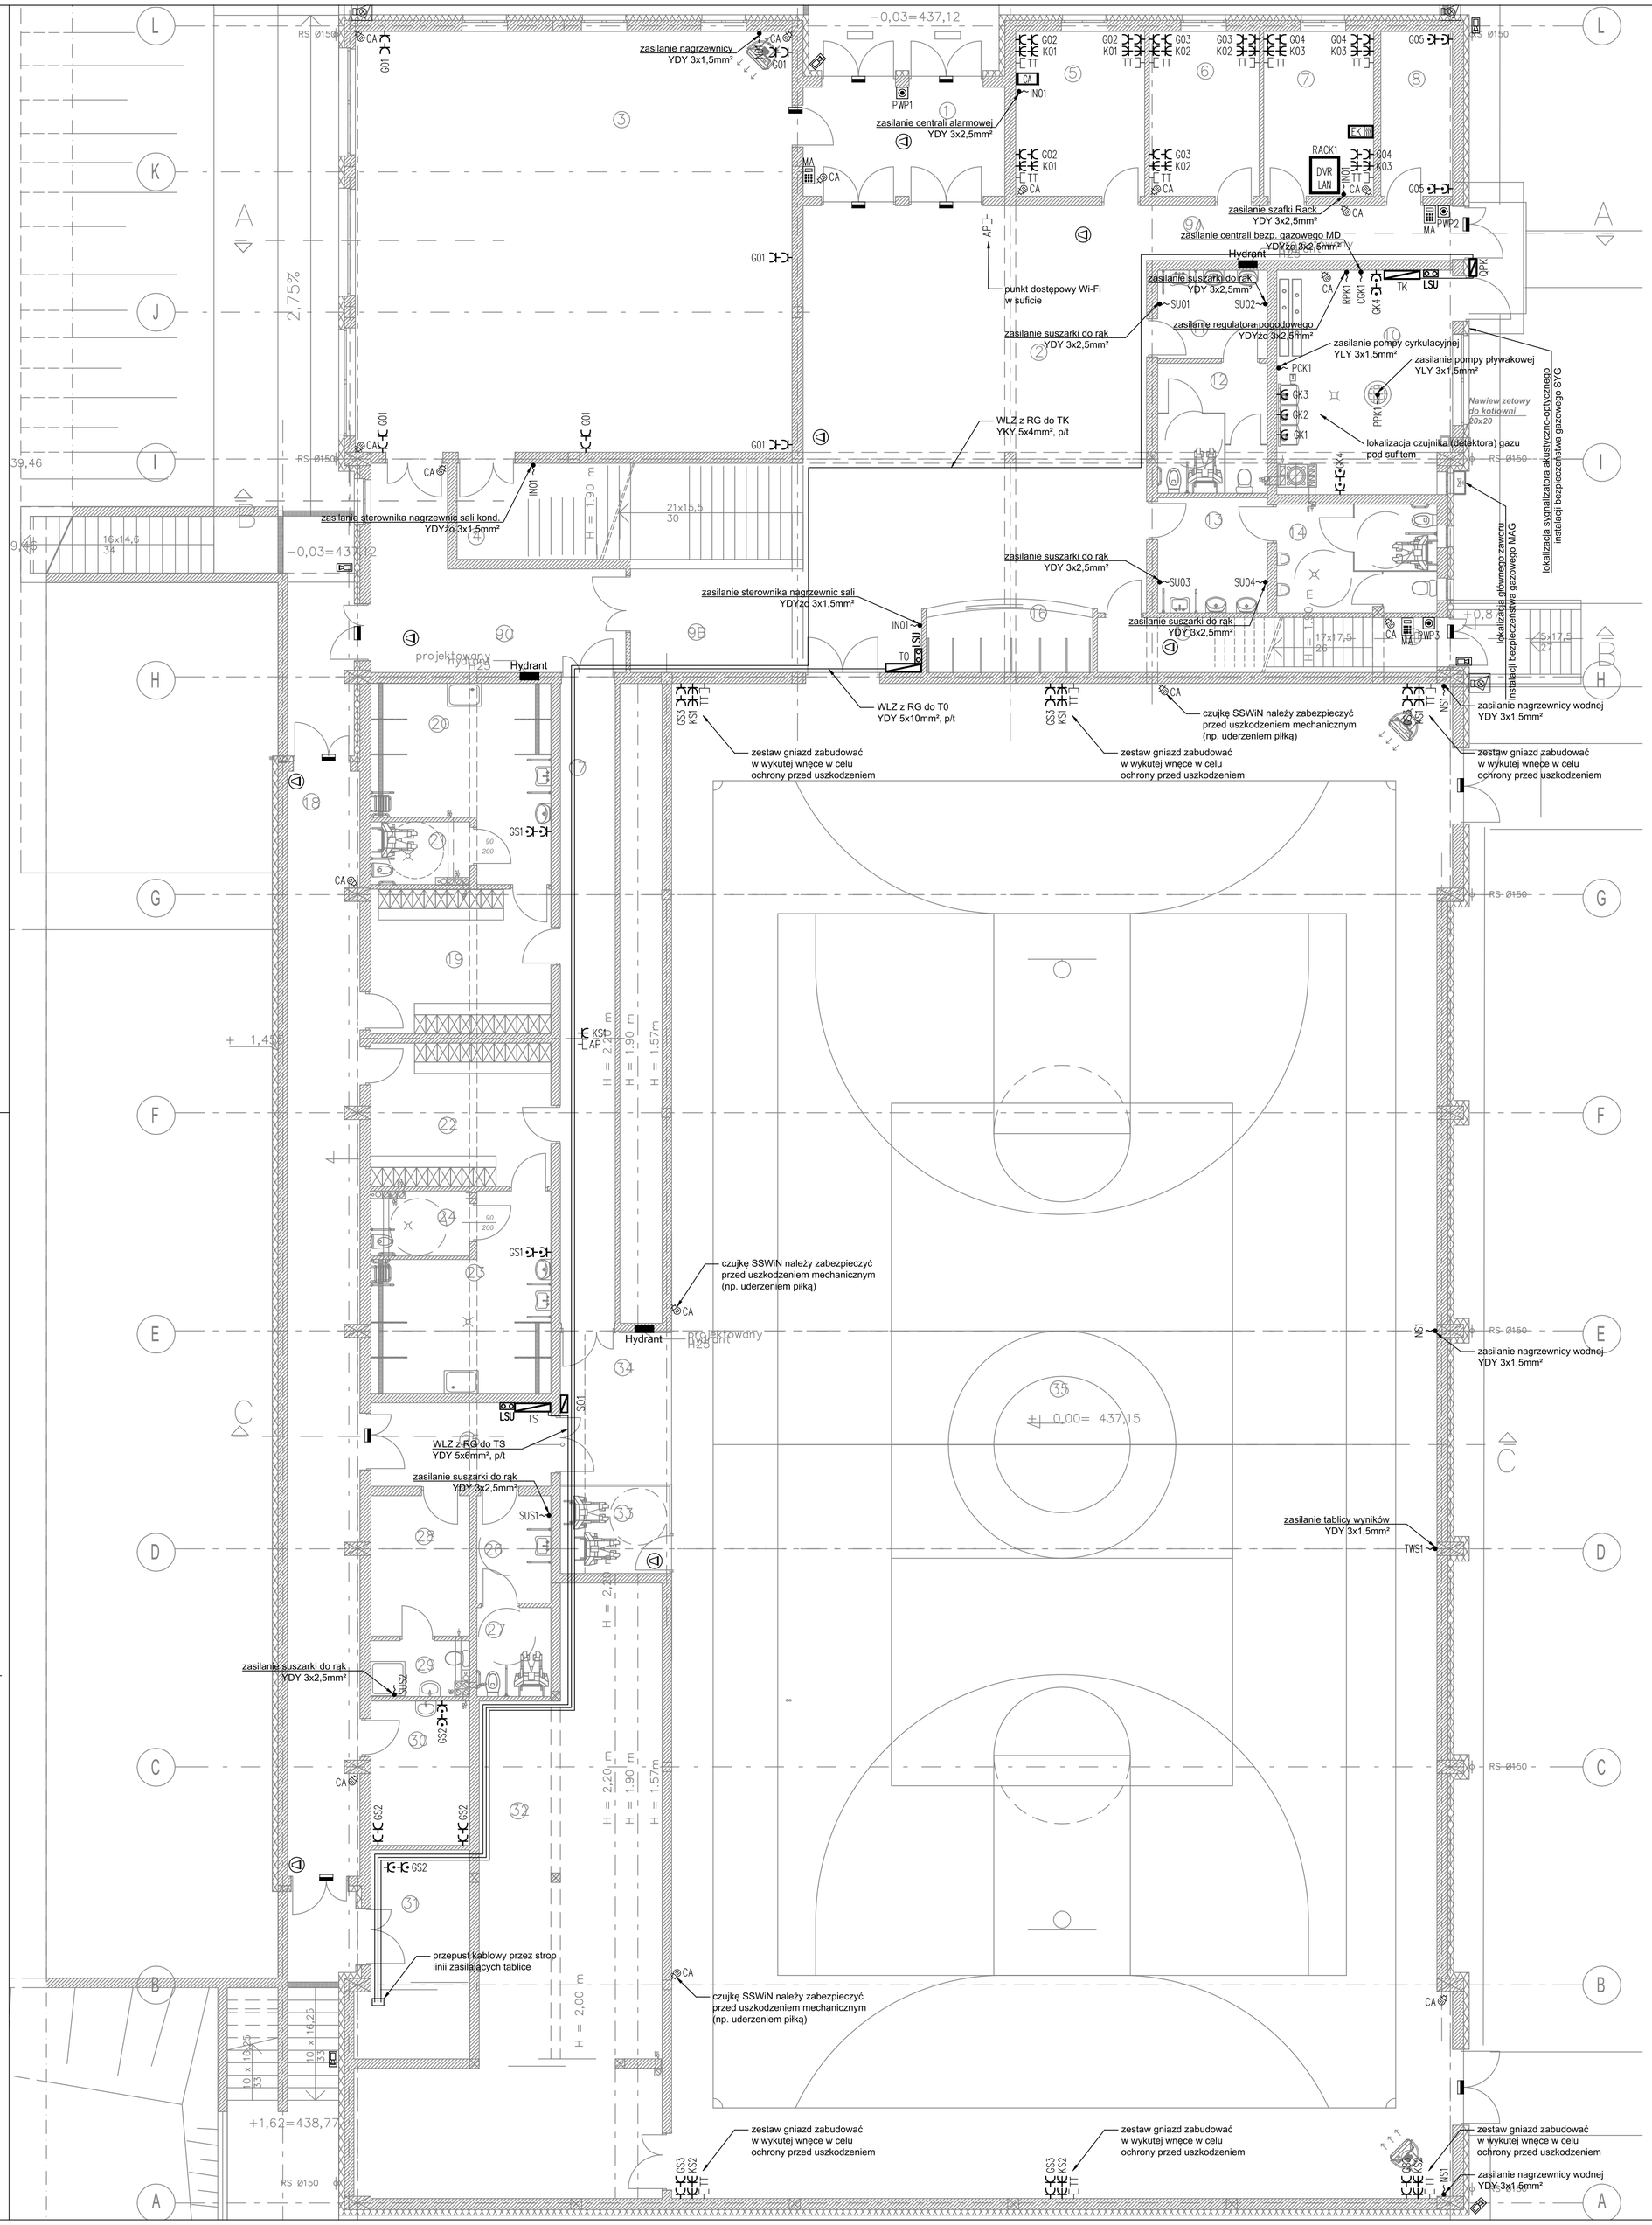

1.1 KOMUNIKACJA I
1.2 WIDOWNIA I
1.3 WIDOWNIA II
1.4 SANITARIAT DLA NP
1.5 PRZEDSIONEK WC MĘSKI
1.6 SANITARIAT MĘSKI
1.7 SCHOWEK PORZADKOWY
1.8 PRZEDSIONEK WC DAMSKI
1.9 SANITARIAT DAMSKI
1.10 POMIESZCZENIE SPIKERÓW
1.11 URZĄDZENIA AUDIOWIZUALNE
1.12 POMIESZCZENIE TECHNICZNE
1.13 WENTYLATORNIA
1.14 KOMUNIKACJA II
1.15 KLATKA SCHODOWA I
1.16 KAWIARNIA
1.17 BAR
1.18 ZAPLECZE KAWIARNI
1.19 SANITARIAT
1.20 POM. PRACOWNIKÓW Z ANEKSEM PORZ.
1.21 KLATKA SCHODOWA II

LEGENDA:

PWP..		Przycisk wyłączenia przeciwpożarowego
QPK		Wyłącznik pożarowy kotłowni
T0		Tablica parteru
TK		Tablica kotłowni
TS		Tablica sali gimnastycznej
SO1		Szafka sterowania oświetleniem sali gimnastycznej i trybun
LSU		Lokalna szyna uziemiająca
		Gniazdo 1-fazowe L+N+PE, IP-20 DATA
		Gniazdo 1-fazowe L+N+PE, IP-20
		Gniazdo 1-fazowe L+N+PE, IP-44
		Wypust do urządzeń (według opisu na planie)
		Kamera zewnętrzna 4MP+IR
		Kamera kopułkowa 4MP+IR
RACK		Szafa LAN
DVR		Rejestrator CCTV
CA	CAK	Centrala alarmu / CAK Kawiarnia
	EK NM	Zespół ekspanderów
		Manipulator
		Kontaktron
		Dualna punktowa czujka ruchu (pir+mw) 15x15 [m]

JEDNOSTKA PROJEKTOWA:
PRO–POMIAR s.c.
ul. Legionów 59
42–200 Częstochowa
tel. / fax 34 361 61 35
tel. kom. 603 666 111 603 999 222
mail biuro@propomiar.com.pl

INWESTOR:
Gmina Międzyłesie
pl. Wolności 1
57–530 Międzyłesie

OBIEKT I ADRES:
Hala sportowa w Międzyłesiu
jedn. ewid. Międzyłesie,
obręb nr 020810_4.0001 Międzyłesie,

TEMAT:
Budowa hali sportowej w Międzyłesiu
na działce nr 412/1

BRANŻA:
ELEKTRYCZNA

TYTUŁ RYSUNKU:
RZUT PRZYZIEMIA – INSTALACJE GNIAZD, ZASILAJĄCE I NISKOPRĄDOWE

PROJEKTOWAŁ:	DATA:
mgr inż. Grzegorz Drelich upr. nr SLK/0605/POOE/04 spec. instalacje elektryczne	30.01.2019
OPRACOWAŁ:	DATA:
mgr inż. Damian Olszewski	30.01.2019
SPRAWDZIŁ:	DATA:
mgr inż. Jan Kostrzanowski upr. nr UAN–VIII–7342/156/94 spec. instalacje elektryczne	30.01.2019
SKALA:	NR RYSUNKU:
1:100	EW–4