

Profil podłużny sieci kanalizacji sanitarnej


skala 1:100/200

Dz. nr ewid. 2/1

nr ewid. 53

Dz. nr ewid. 59

Dz. nr ewid. 60

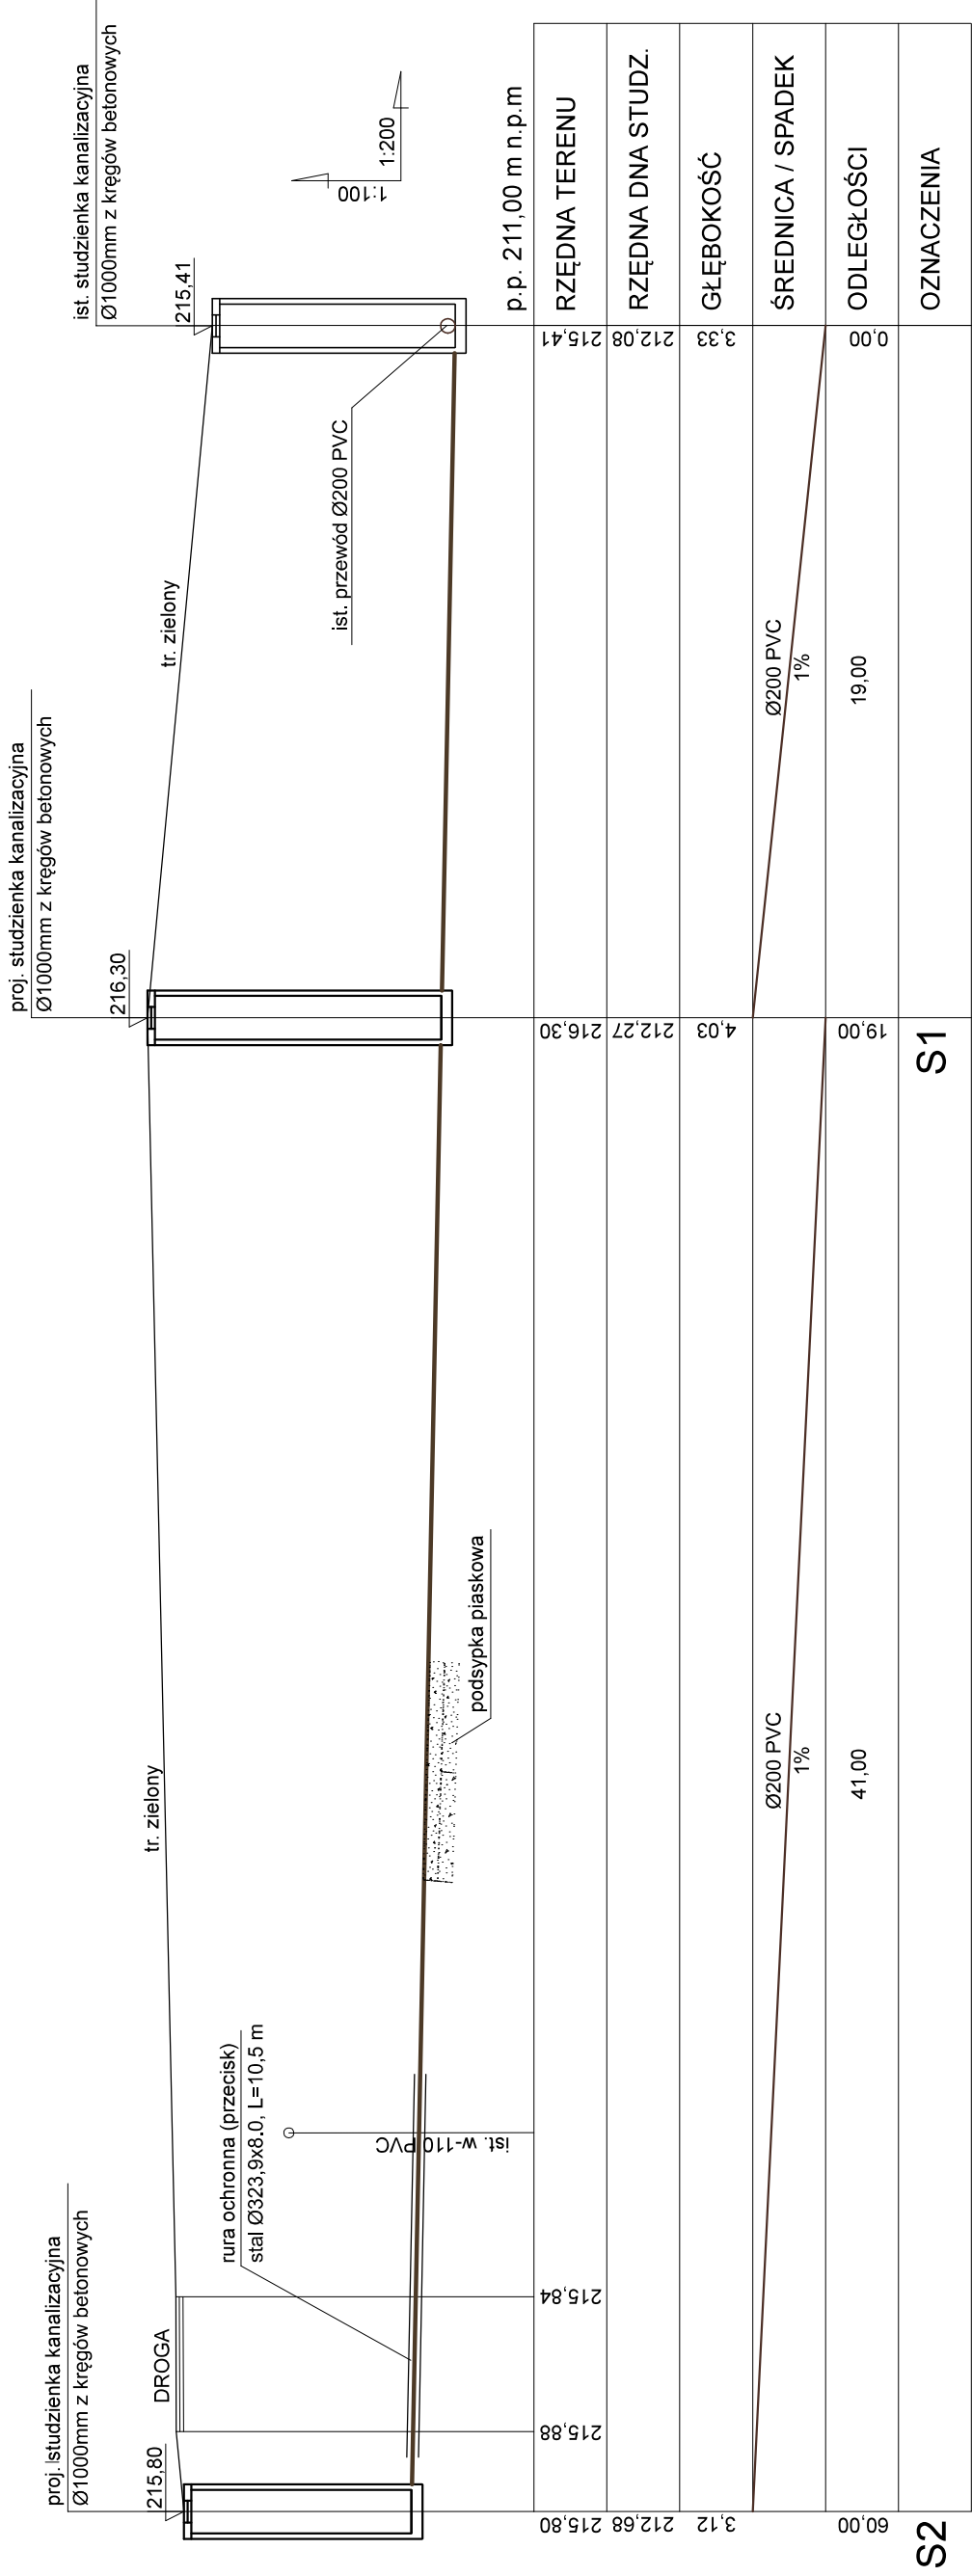

p.p. 211,00 m n.p.m	
RZĘDNA TERENU	215.41
RZĘDNA DNA STUDZ.	212.08
GŁĘBOKOŚĆ	3.33
ŚREDNICA / SPADEK	Ø200 PVC 1%
ODLEGŁOŚCI	19,00
OZNACZENIA	S1

PROMAX BIURO PROJEKTOWE ul. Bema 43, Sitarachowice 27-200 503 167 434 · 41 275 61 52	
Tytuł rysunku:	Skala:
PROFIL PODŁUŻNY SIECI KANALIZACJI SANITARNEJ	1:100/200
Nazwa obiektu: SIEĆ KANALIZACJI SANITARNEJ	
Adres obiektu: DZIAŁKA NR EWID. 60, 59, 53, 2/1 OSTROŻANKA, 27-220 MIRZEC	
Projektował: Antoni Szczerba	
Specjalność: sanitarna	
Nr upr.: 41/81	
Podpis:	
Sprawdził: mgr inż. Krzysztof Wójcik	
Specjalność: sanitarna	
Nr upr.: SWK/0131/POOS/04	
Opracował: mgr inż. Katarzyna Pocheć	
Nr projektu: 355-22	Data: 04.2022
Nr rysunku: 1	