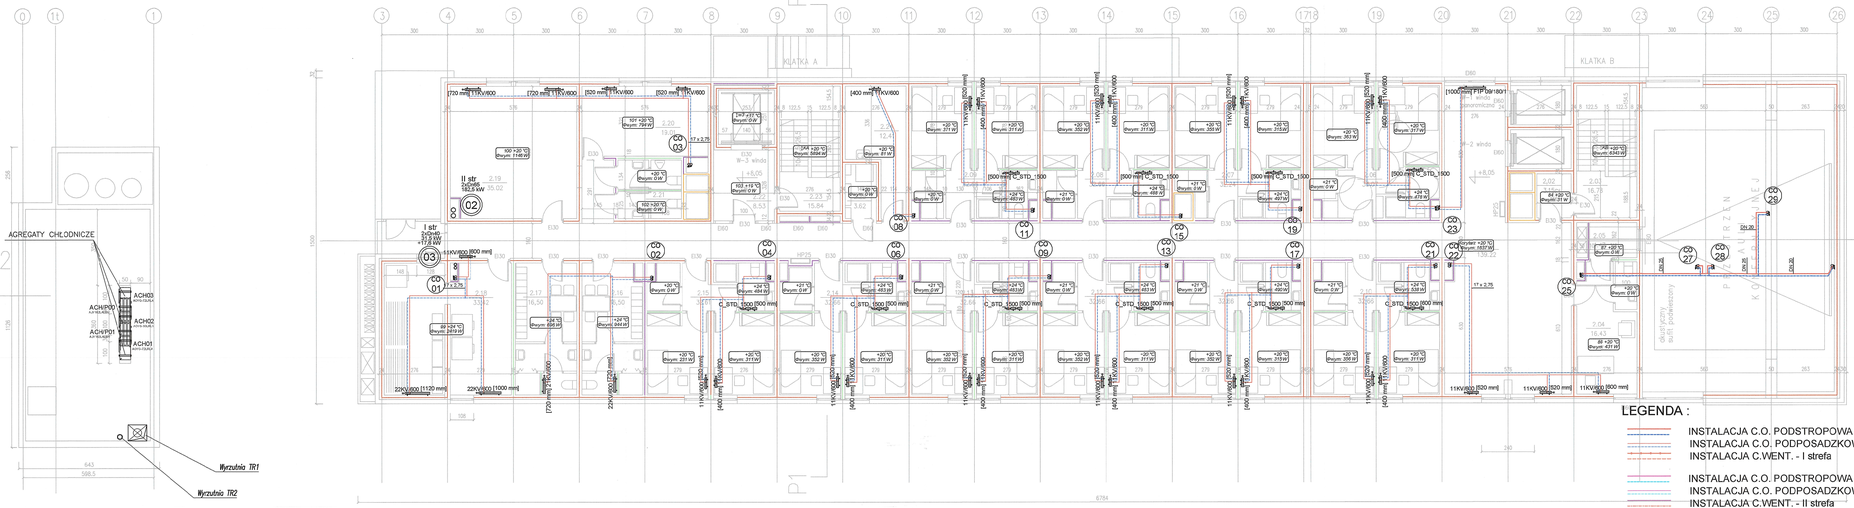

LEGENDA :

- INSTALACJA C.O. PODSTROPOWA - I strefa
- INSTALACJA C.O. PODPOSADZKOWA - I strefa
- INSTALACJA C.WENT. - I strefa
- INSTALACJA C.O. PODSTROPOWA - II strefa
- INSTALACJA C.O. PODPOSADZKOWA - II strefa
- INSTALACJA C.WENT. - II strefa

800 mm 11KV/600 — GRZEJNIK PŁYTOWY - typ11/wys.60cm/dług.80cm

F1P 09/180/1 [1250 mm] — GRZEJNIK KANAŁOWY - szer.18/wys.9cm/dług.125cm

CO 034 — PION C.O.

01 — PION C.WENT.

poz.2 – 2 PIETRO +8,05

MZ01 – ŚCIANA ZEWNĘTRZNA WENTYLOWANA
- blacha alternatywnie panele kompozytowe 10cm na podkonstr.
- wełna mineralna z welonem 20cm
- zelbet 22cm
- tynk gipsowy 1,5cm

MZ02 – ŚCIANA ZEWNĘTRZNA WENTYLOWANA
- okładzina– płyty kamienne na podkonstr. 10cm
- ocieplenie wełna mineralna z welonem 20cm
- zelbet 22cm
- tynk gipsowy 1,5cm

MZ03 – ŚCIANA ZEWNĘTRZNA– PAS MEDYTKOWDYNAMICZNY
- płyty elewacyjne w kolorze stolarki na podkonstr. 10cm
- wełna mineralna z welonem 20cm
- zelbet 22cm
- tynk gipsowy 1,5cm

MW01 – ŚCIANA WEWNĘTRZNA ZELBETOWA
- tynk gipsowy 1,5cm
- zelbet 22cm
- tynk gipsowy 1,5cm

MW01* – ŚCIANA WEWNĘTRZNA ZELBETOWA
- tynk gipsowy 1,5cm
- zelbet 20cm
- tynk gipsowy 1,5cm

MW02 – ŚCIANA WEWNĘTRZNA ZELBETOWA
- tynk gipsowy 1,5cm
- zelbet 24cm
- tynk gipsowy 1,5cm

MW03 – ŚCIANA WEWNĘTRZNA ZELBETOWA
- tynk gipsowy 1,5cm
- zelbet 30cm
- tynk gipsowy 1,5cm

MW04 – ŚCIANA WEWNĘTRZNA MUROWANA
- tynk gipsowy 1,5cm
- bloczki SILKA E18 18cm
- tynk gipsowy 1,5cm

MW04c – ŚCIANA WEWNĘTRZNA MUR. AKUSTYCZNA
- tynk gipsowy 1,5cm
- bloczki SILKA E18A 18cm
- tynk gipsowy 1,5cm

MW05 – ŚCIANA WEWNĘTRZNA MUROWANA
- tynk gipsowy 1,5cm
- bloczki SILKA E8 8cm
- tynk gipsowy 1,5cm

MW06 – ŚCIANA WEWNĘTRZNA MUROWANA
- tynk gipsowy 1,5cm
- bloczki SILKA E18 18cm
- okładzina 4cm

STREFY PPOŻ:
Wszystkie przegrody, okładziny, wykończenie wnętrz, otwory, przejścia, przejścia muszą spełniać wymagania odpowiednich klas odporności pożarowej i przeznaczenia w jakim są stosowane zgodnie z Prawem Budowlanym i obecnymi zastosowanych producentów.

DYLATACJE PRZECIWPOŻAROWE:
Dylatacje przeciwpożarowe pionowe i poziome wykonać zgodnie z klasą odporności pożarowej przegród w zakresie EI.

ŚCIANY WEWNĘTRZNE:
- REI 120
- EI 60
- EIS 120
- EI 30
- nie wymagana klasa odporności pożarowej

ŚCIANY ZEWNĘTRZNE:
- REI 120
- EI 60

BILANS POWIERZCHNI

NR POM.	NAZWA POMIESZCZENIA	POW. POMIESZ.	POW. POMIESZ.
2.01	korytarz	38,22	38,22
2.02	przedsionek pożarowy - gres	3,15	3,15
2.03	klatka ewakuacyjna B - gres	16,78	16,78
2.04	pom. kadry dowódcze/ wec - gres	16,43	16,43
2.05	magazynek - gres	4,47	4,47
2.06	modul 2 os (1os na wózku) - gres	33,07	33,07
2.07	modul 2 osobowy - gres	32,24	32,24
2.08	modul 2 osobowy - gres	32,66	32,66
2.09	modul 2 osobowy - gres	32,66	32,66
2.10	modul 2 osobowy - gres	32,66	32,66
2.11	modul 2 osobowy - gres	32,66	32,66
2.12	modul 2 osobowy - gres	32,66	32,66
2.13	modul 2 osobowy - gres	32,66	32,66
2.14	modul 2 osobowy - gres	32,66	32,66
2.15	modul 2 osobowy - gres	32,61	32,61
2.16	pom.socjal M-K - gres	16,50	16,50
2.17	pom.socjal M-K - gres	16,50	16,50
2.18	prania suszarnia - gres	33,42	33,42
2.19	kadra pododdziału - gres	35,02	35,02
2.20	magazyn oddziałowy - gres	19,01	19,01
2.21	ubikacje ogólnodostępne - gres	7,62	7,62
2.22	przedsionek windy 3 - gres	8,53	8,53
2.23	klatka ewakuacyjna A - gres	15,84	15,84
2.24	pom. gospodarcze - gres	12,41	12,41
2.25	kondygnacyjny punkt dystryb. - gres	3,62	3,62
	OGÓŁEM SUMA POWIERZCHNI	676,62	676,62

POMORSKI URZĄD WOJEWÓDZKI
WYDZIAŁ INFRASTRUKTURY
ul. Okopowa 21/27, 80-810 Gdańsk

RZUT POZ. 2 PIETRO

SKALA 1:100

BRANŻA: SANITARNA

INSTALACJE GRZEWCZE

UMOWA: –

BUDYNEK WIELOFUNKCYJNY AKADEMII MARYNARKI WOJENNEJ GDYNIA UL. ŚMIDOWICZA 69

FAZA: PB

DATA: 04.2021

AUTOR PROJEKTU	mgr inż. BOGDAN MAJEWSKI	podpis
nr upr. budowlanych oraz data jej wpisania	Nr 2829/Gd/86, Decyzja Izby PZM /5/2934/01 uprawnienia budowlane w zakresie instalacji sanitarnych bez ograniczeń	
SPRAWDZAJĄCY	mgr inż. KRZYSZTOF DUDEK	podpis
nr upr. budowlanych oraz data jej wpisania	Nr 4057/Gd/90, Decyzja Izby PZM /5/4043/01 uprawnienia budowlane w zakresie instalacji sanitarnych bez ograniczeń	

KOWALSKI architekci sp. z o.o.
81-574 GDYNIA ul. Skłodowskiej 44
tel.+(058) 66 00 105

02