


Załącznik nr 5

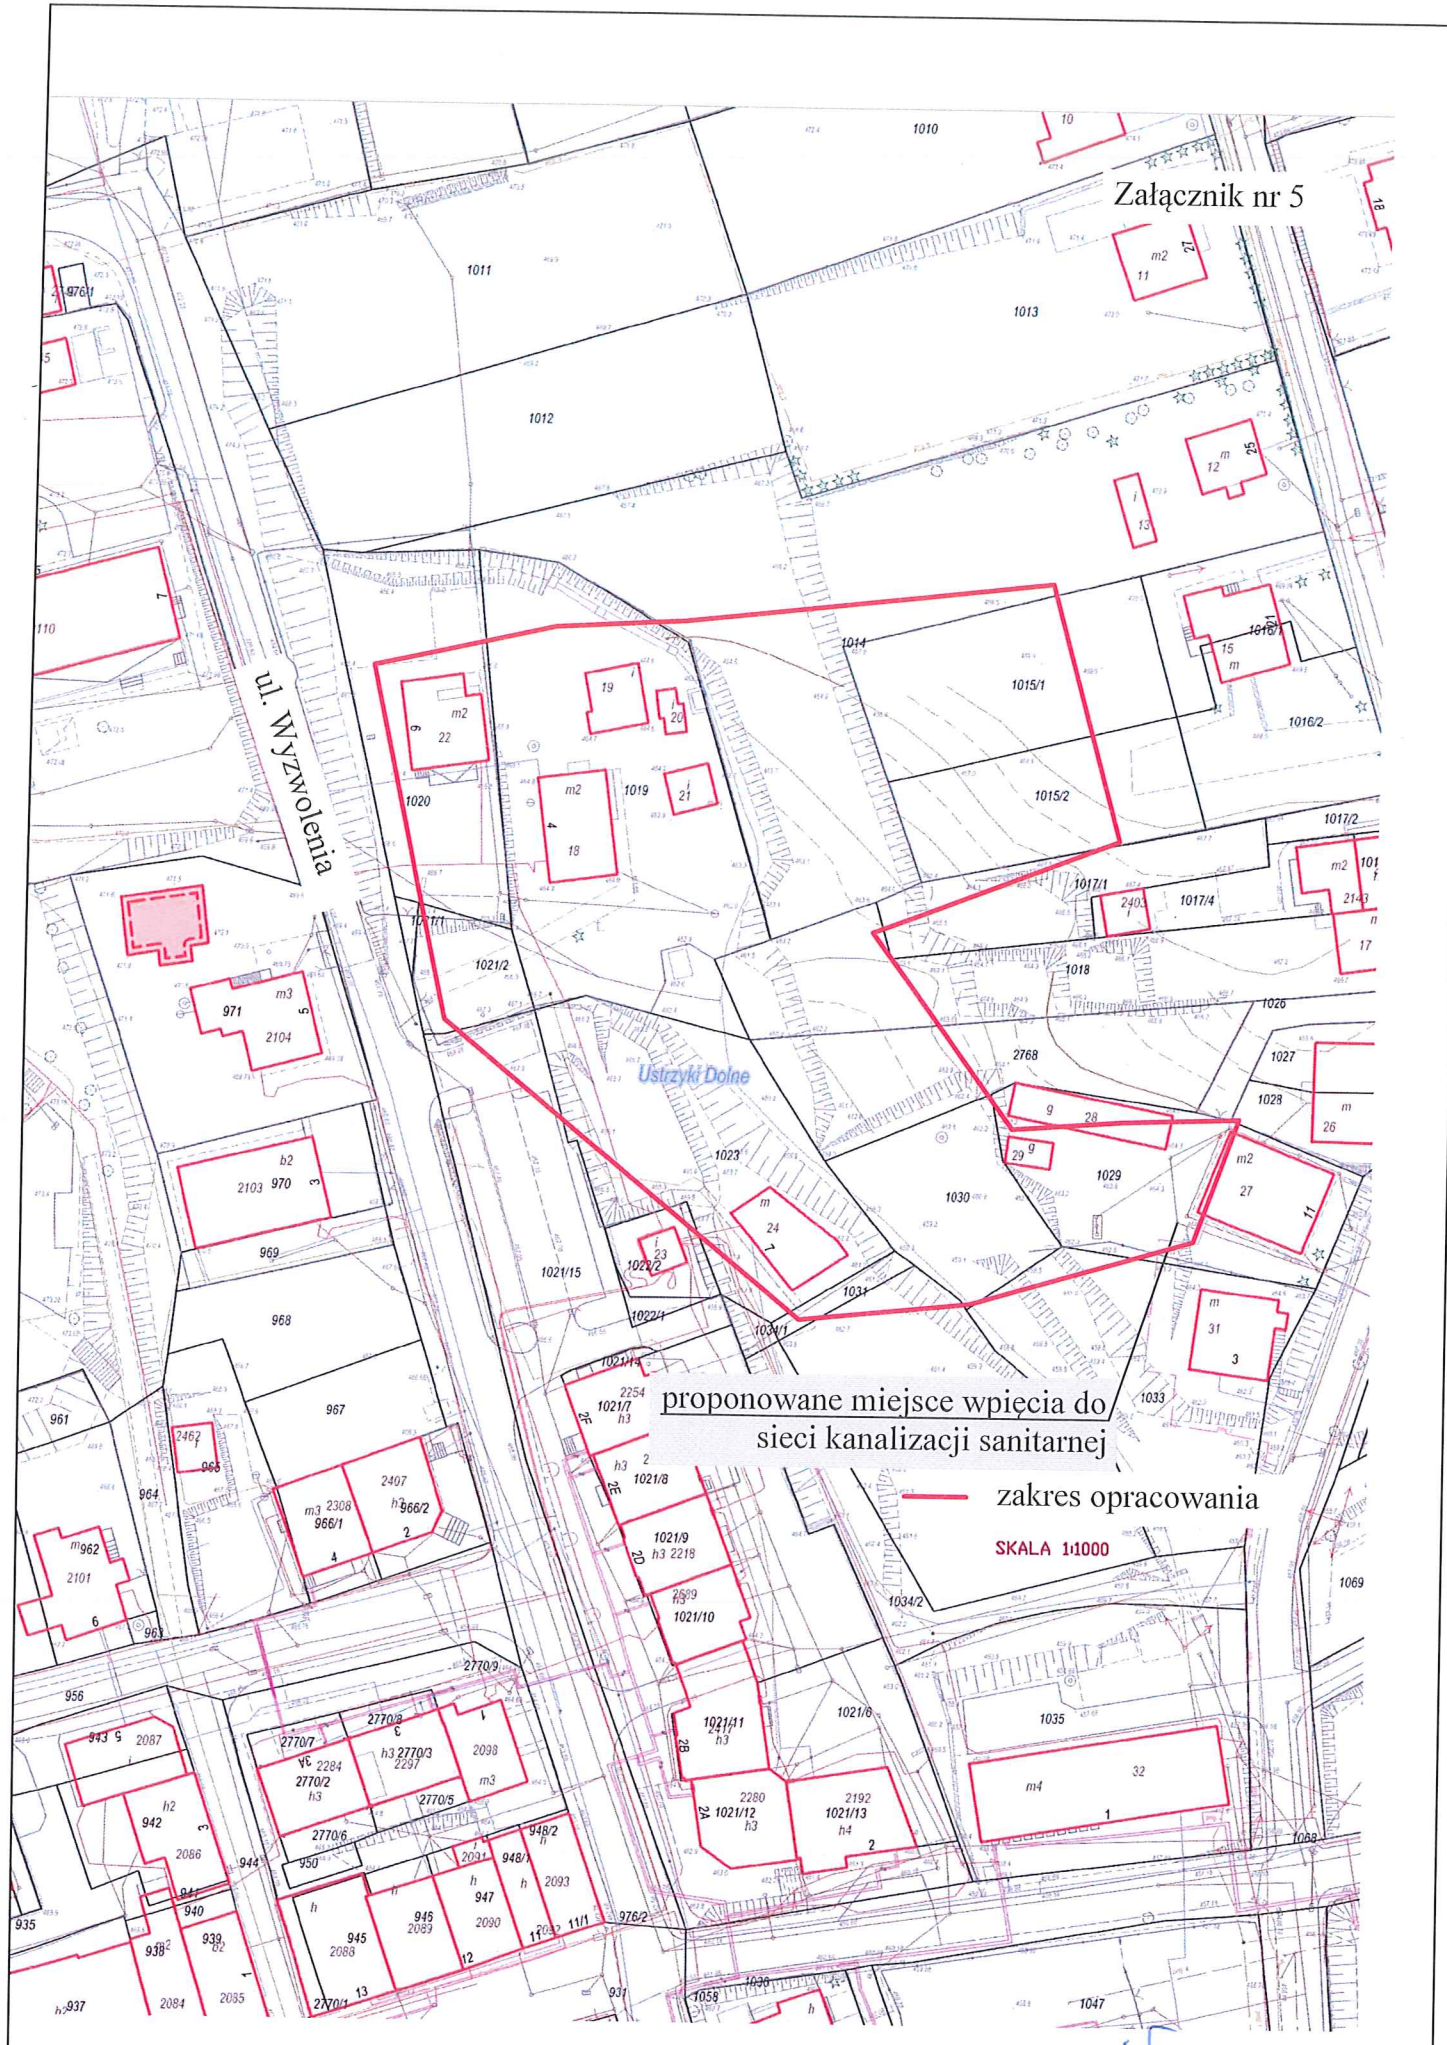

proponowane miejsca wpięcia do
sieci kanalizacji sanitarnej

— zakres opracowania

SKALA 1:1000

[Handwritten signature]