




PRZEKRÓJ NORMALNY 1 - 1

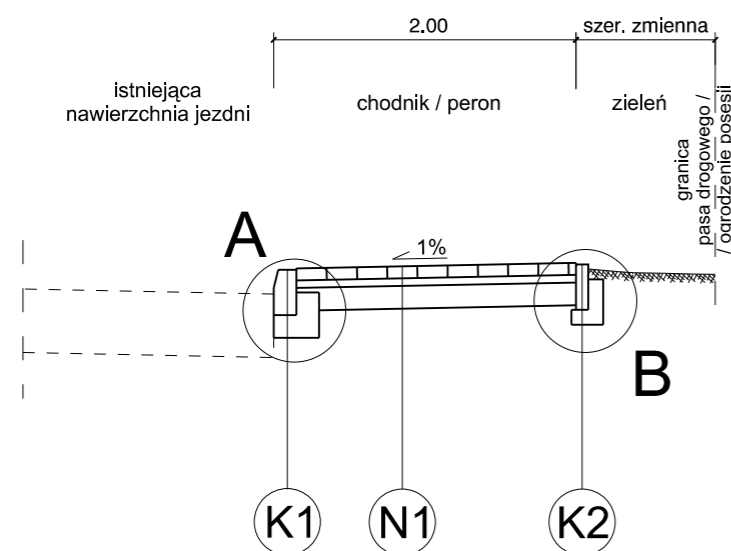


PRZEKRÓJ NORMALNY 2 - 2

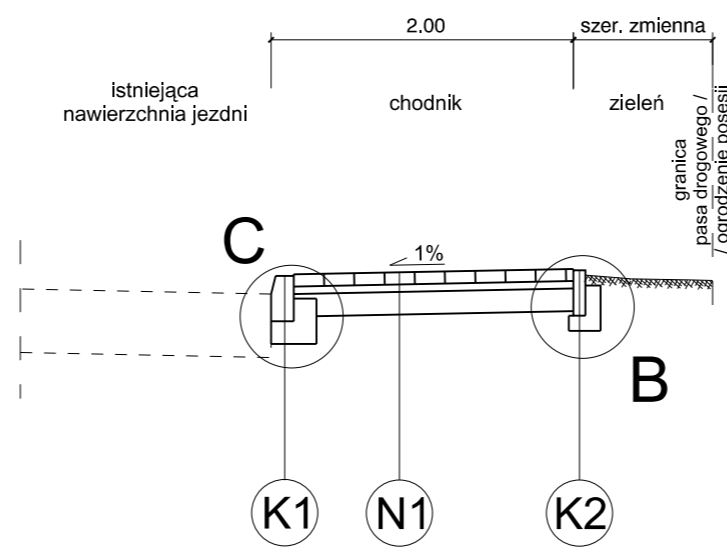

PRZEKRÓJ NORMALNY 3 - 3

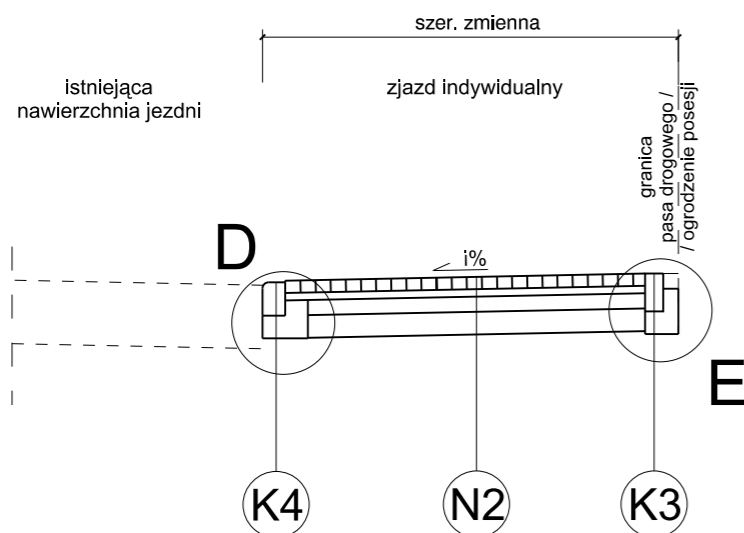

PRZEKRÓJ NORMALNY 4 - 4

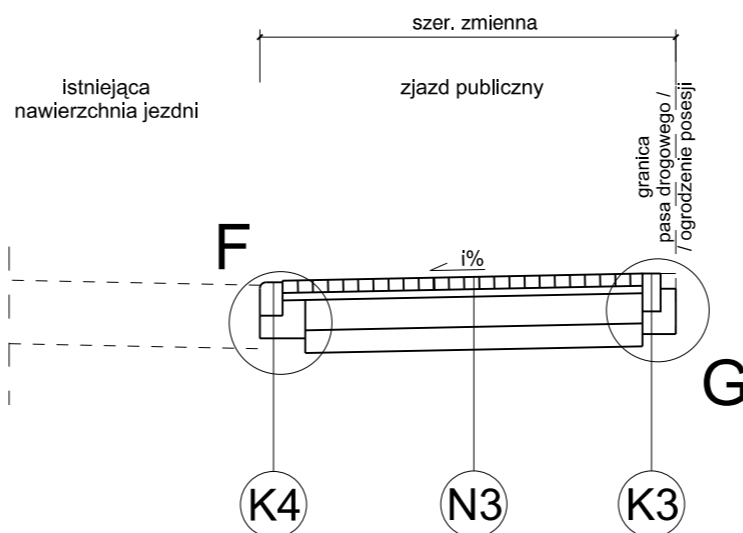

LEGENDA:

betonowa kostka brukowa (szara)	- gr. 8 cm	krawężnik betonowy 15x30 typ uliczny	
podsyпка cementowo-piaskowa 1:3	- gr. 5 cm	ława z oporem z betonu C 12/15	- gr. 15 cm
mieszanka związana cementem C 1,5/2,0	- gr. 15 cm	grunt rodzimy	
grunt rodzimy			(K1)
			(N1)
betonowa kostka brukowa (grafitowa)	- gr. 8 cm	betonowe obrzeże chodnikowe 8x30	
podsyпка cementowo-piaskowa 1:3	- gr. 5 cm	ława z oporem z betonu C 12/15	- gr. 10 cm
podbudowa z betonu C 8/10	- gr. 10 cm	grunt rodzimy	
mieszanka związana cementem C 1,5/2,0	- gr. 15 cm		(K2)
grunt rodzimy			(N2)
		opornik betonowy 12x25	
		ława z oporem z betonu C 12/15	- gr. 15 cm
		grunt rodzimy	
			(K3)
			(N3)
		krawężnik betonowy najazdowy 15x22 cm	
		ława z oporem z betonu C 12/15	- gr. 15 cm
		grunt rodzimy	
			(K4)

JEDNOSTKA PROJEKTOWA

SD PROJEKT s.c.
ul. Szymborska 10/8
60-254 Poznań

SD PROJEKT

NAZWA I ADRES INWESTORA

Gmina Komorniki
ul. Stawna 1
62-052 Komorniki



TEMAT PRZEBUDOWA ULICY BUKOWEJ W WALERIANOWIE
OPRACOWANIA W ZAKRESIE BUDOWY CHODNIKA - ETAP I

STADIUM DOKUMENTACJA TECHNICZNA

FUNKCJA	IMIĘ I NAZWISKO	UPRAWNIENIA	PODPIS
PROJEKTANT	mgr inż. Piotr JASIUKIEWICZ	WKP/0099/POOD/09	
SPRAWDZAJĄCY	mgr inż. Robert CYRKIEL	WKP/0086/POOD/08	

DATA lipiec 2017 r. SKALA 1:50

TYTUŁ RYSUNKU PRZEKROJE NORMALNE RYS. NR

3