




Szczegół A

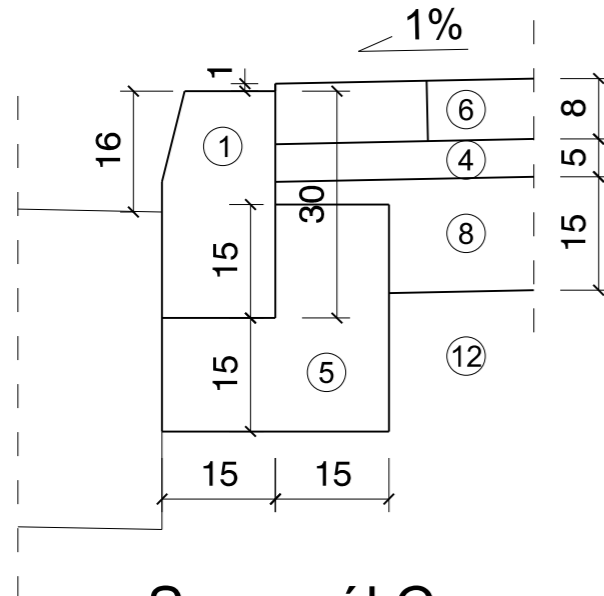


Szczegół B

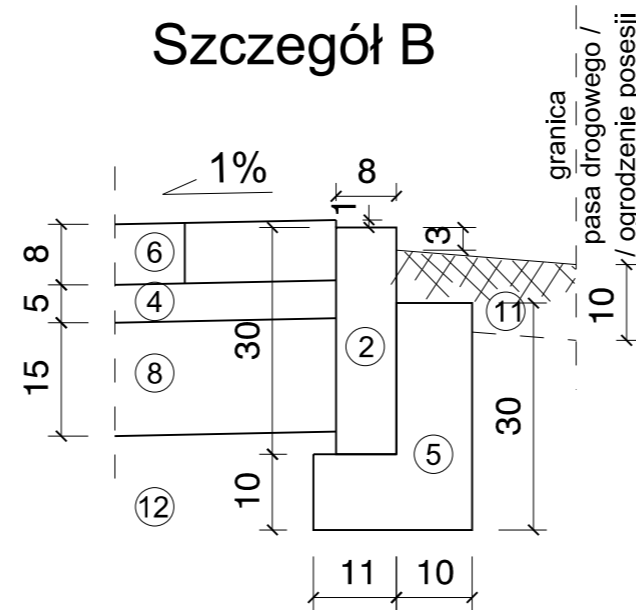


Szczegół C

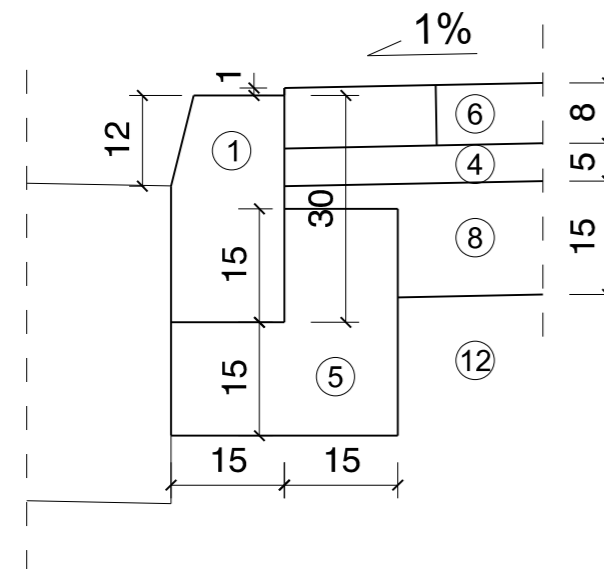


Szczegół D

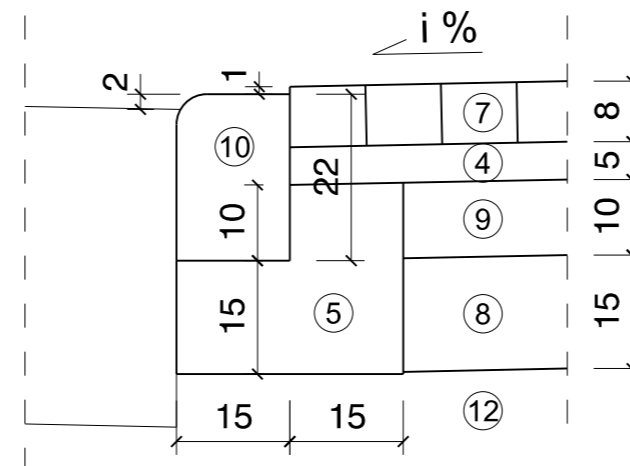


Szczegół E

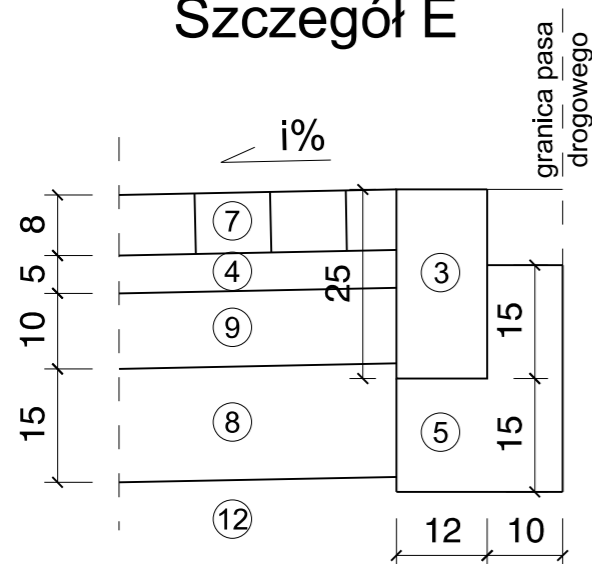

Szczegół F

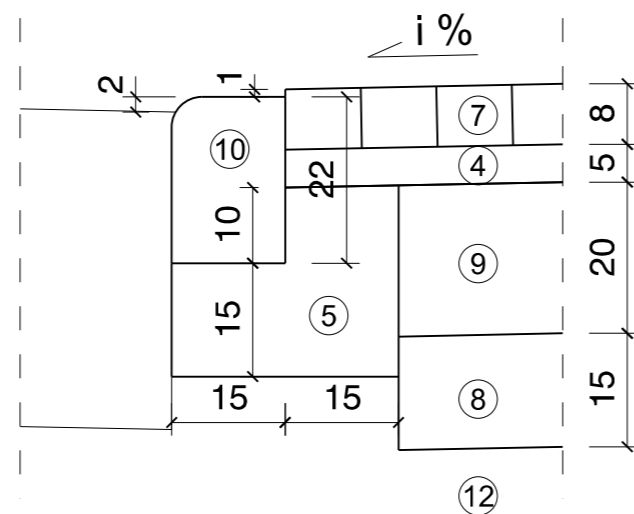

Szczegół G

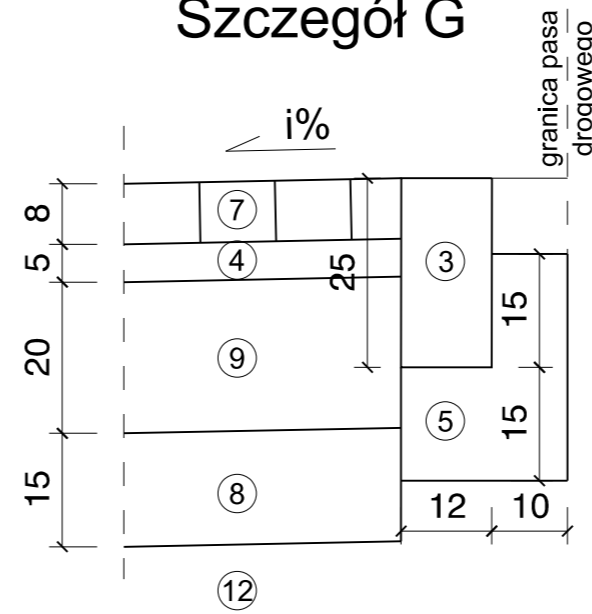

## LEGENDA:

1. krawężnik betonowy typ uliczny 15x30 cm
2. betonowe obrzeże chodnikowe 8x30 cm
3. opornik betonowy 12x25 cm
4. podsypka cementowo-piaskowa 1:3
5. ława z oporem z betonu C 12/15
6. betonowa kostka brukowa gr. 8 cm (szara)
7. betonowa kostka brukowa gr. 8 cm (grafitowa)
8. mieszanka związana cementem C 1,5/2,0
9. podbudowa z betonu C 8/10
10. krawężnik betonowy najazdowy 15x22 cm
11. humus
12. grunt rodzimy

JEDNOSTKA PROJEKTOWA

SD PROJEKT s.c.

ul. Szymborska 10/8  
60-254 Poznań

SD PROJEKT

NAZWA I ADRES INWESTORA

Gmina Komorniki

ul. Stawna 1  
62-052 Komorniki

TEMAT OPRACOWANIA	Przebudowa ulicy Bukowej w Walerianowie w zakresie budowy chodnika - ETAP I		
STADIUM	DOKUMENTACJA TECHNICZNA		
FUNKCJA	IMIĘ I NAZWISKO	UPRAWNIENIA	PODPIS
PROJEKTANT	mgr inż. Piotr JASIUKIEWICZ	WKP/0099/POOD/09	
SPRAWDZAJĄCY	mgr inż. Robert CYRKIEL	WKP/0086/POOD/08	
DATA lipiec 2017 r.		SKALA 1:10	
TYTUŁ RYSUNKU SZCZEGÓŁY KONSTRUKCYJNE			RYS. NR 4
plik projektowy: 410_pn_02.dgn		PDF: 410_sk_02_A3_cz-b.pdf	