


118

Profil sieci wodociągowej
Skala 1: 100/500

'A'

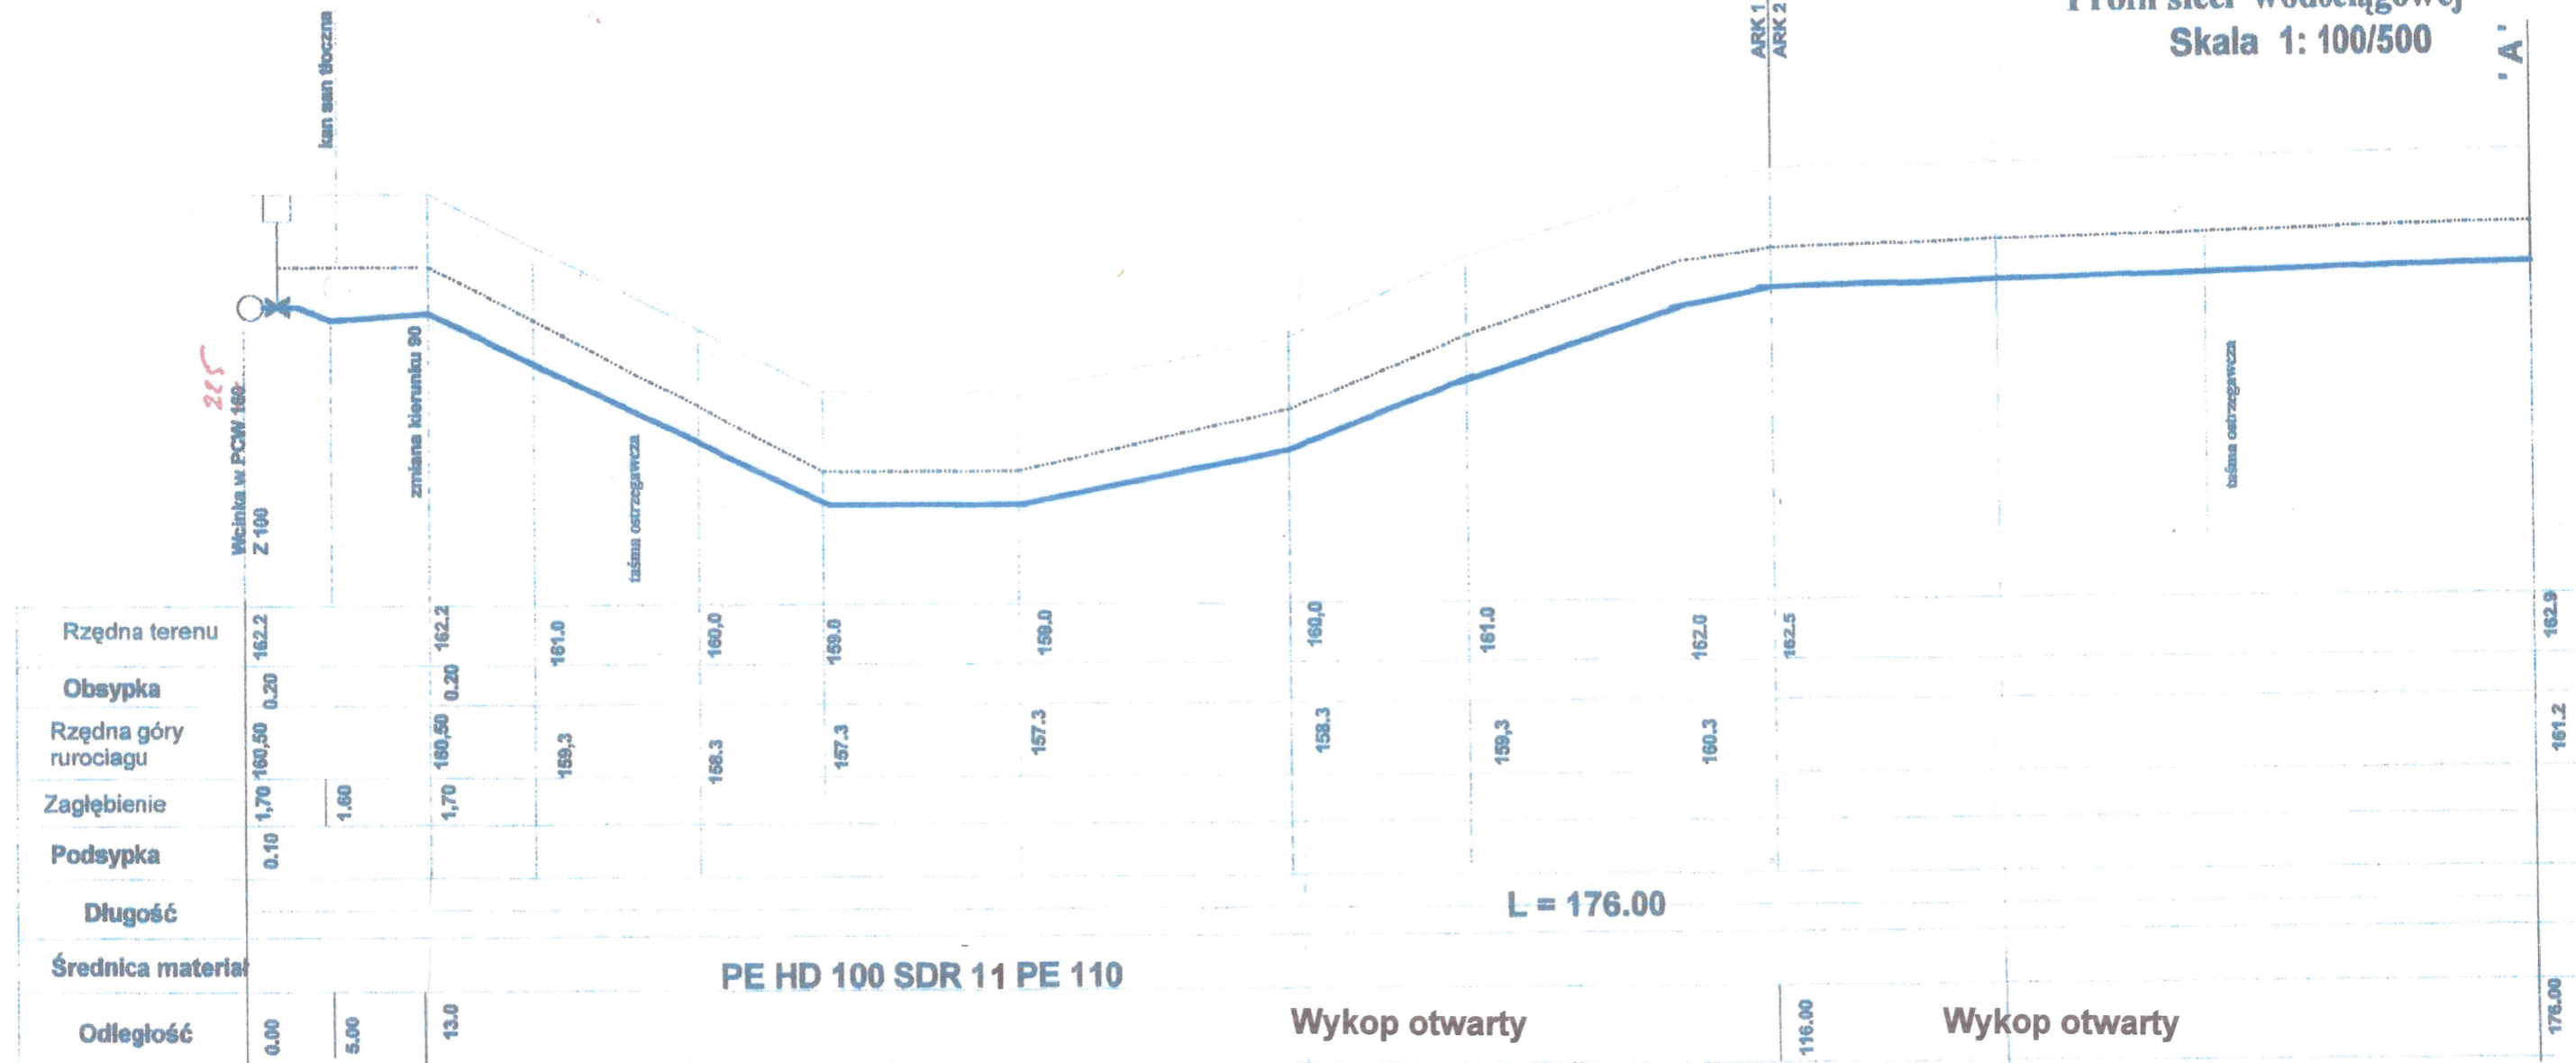


STADIUM	Projekt budowany -	
OBIEKT	Profil sieci wodociągowej	RYS W 1
ADRES	Marcinkowo dz nr 39A	Skala 1: 100/500
INWESTOR	Gmina Mragowo ul Królewiecka 60A, 11-700 M -wo	Data: 09.2020r.
PROJEKTANT	Jerzy Romanowski	Podpis: <i>[Signature]</i>

mgr inż. *[Signature]* Włocławek Stosio
upr. bud. nr 247/2020/5 p.2
upr. bud. nr 106/90/OI § 13 u.1 p.4ab

1


Profil sieci wodociągowej
Skala 1: 100/500

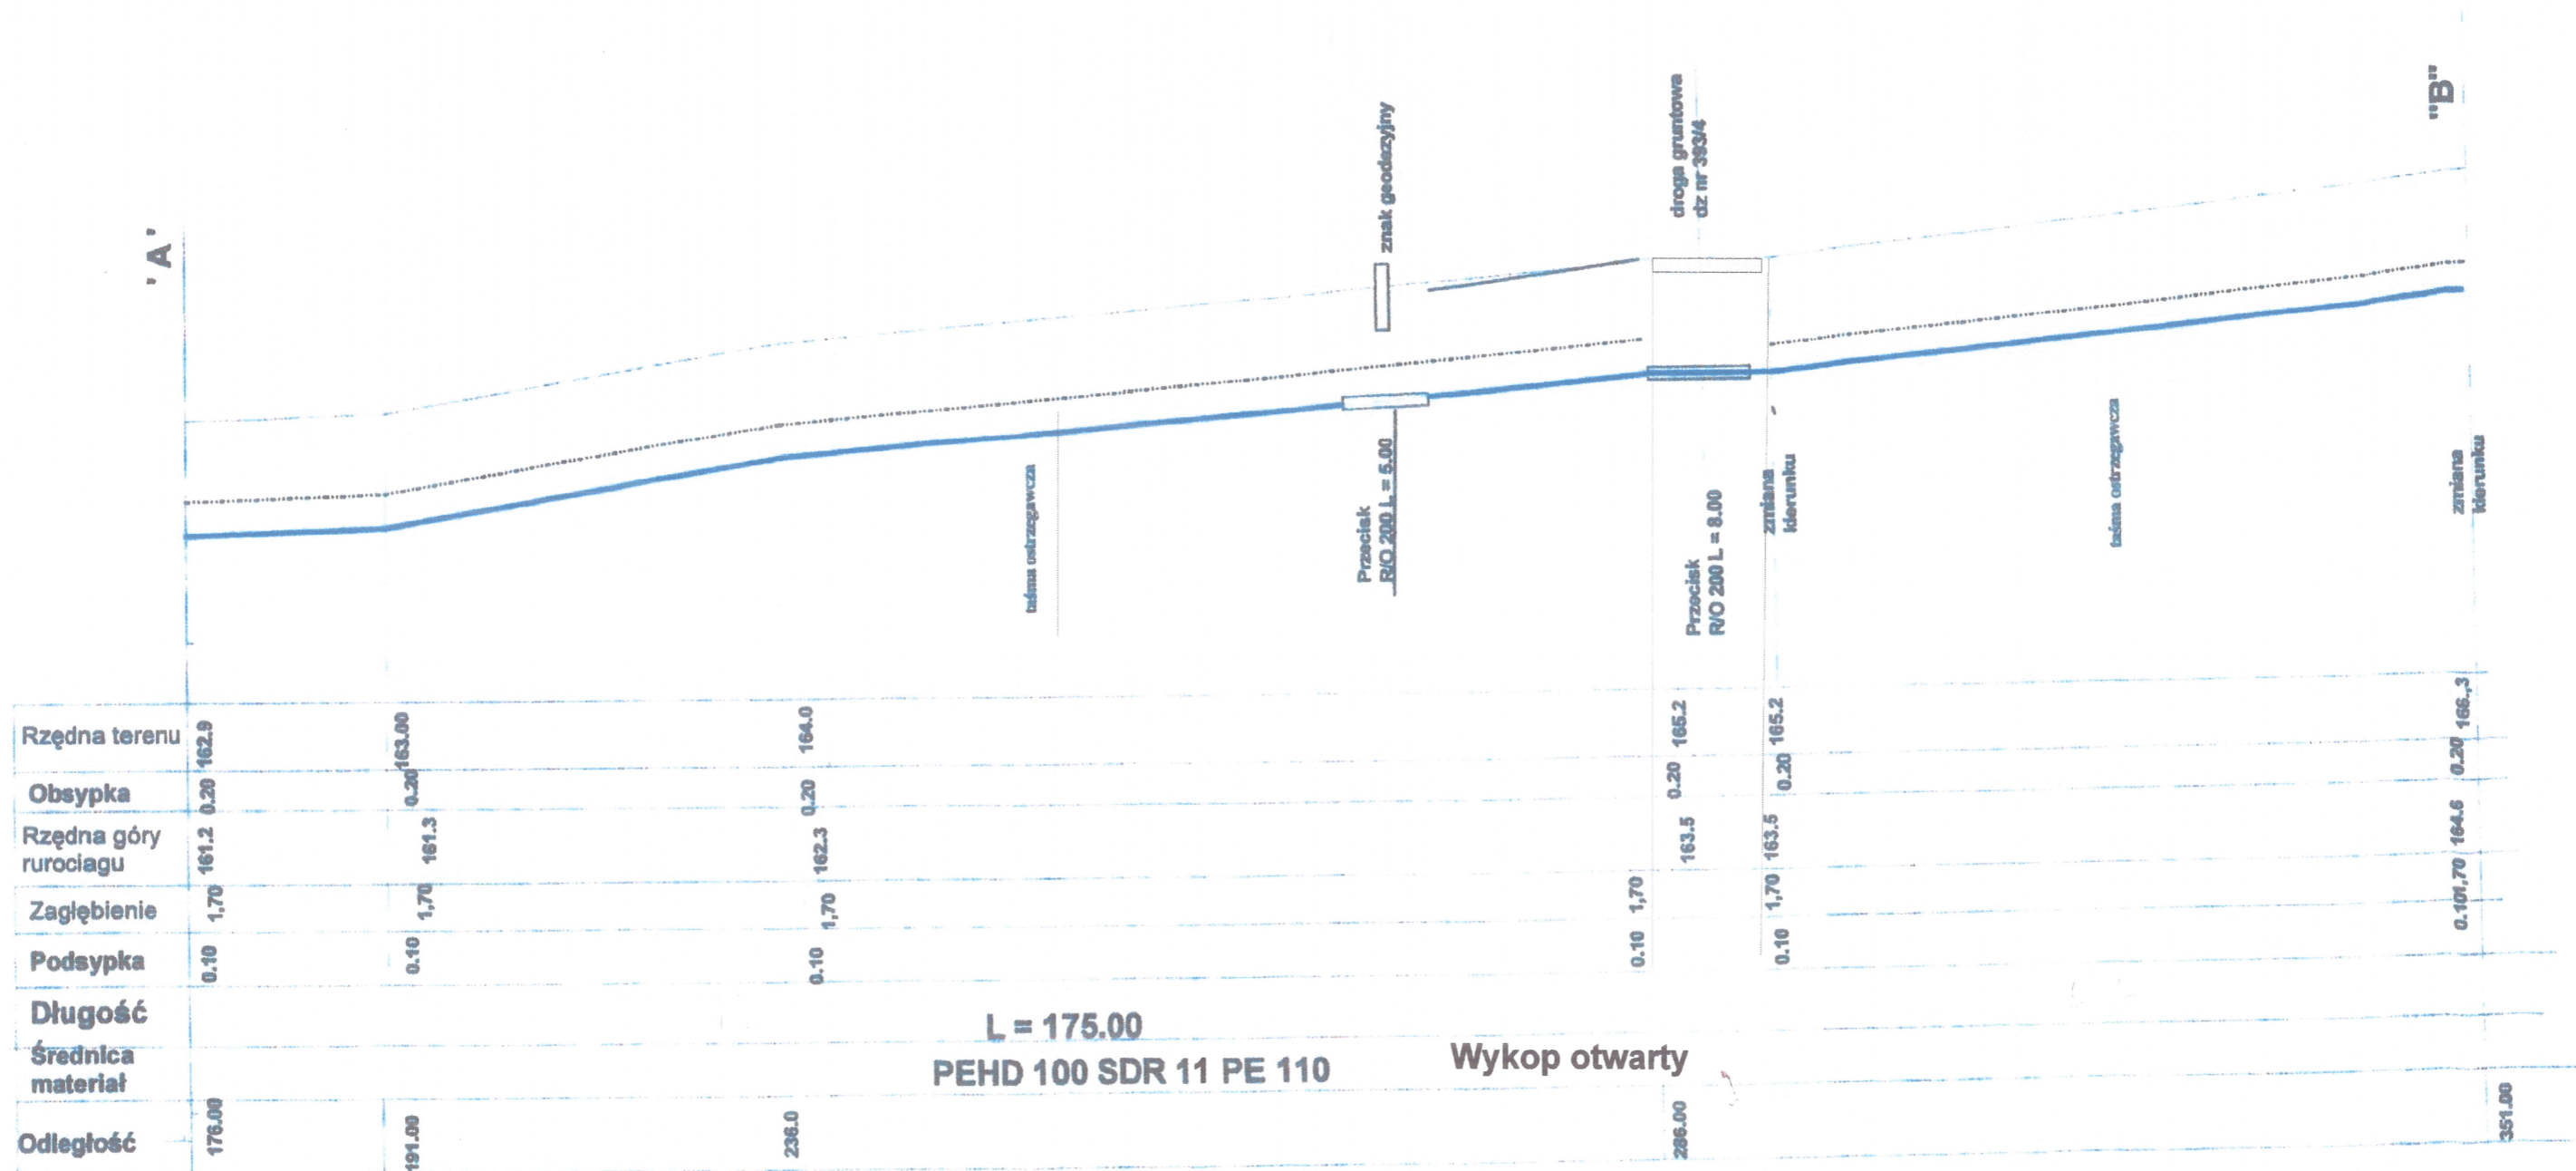

STADIUM	Projekt budowlany -	
OBIEKT	Profil sieci wodociągowej	RYS W 2
ADRES	Marcinkowo dz nr 394	Skala 1: 100/500
INWESTOR	Gmina Mrągowo ul Królewiecka 60A, 11-700 M-wo	Data: 09.2020r.
PROJEKTANT	Jerzy Romanowski Upr. bud 231/94/DI	Podpis: <i>[Signature]</i>
Spawdzil	Mieczysław Stosio mgr inż. Mieczysław Stosio upr. bud. nr 247/02/OL § 6 p.2 upr. bud. nr 115/90/OL § 13 u. 1 p. 4ab	


59

Profil sieci wodociągowej Skala 1: 100/500

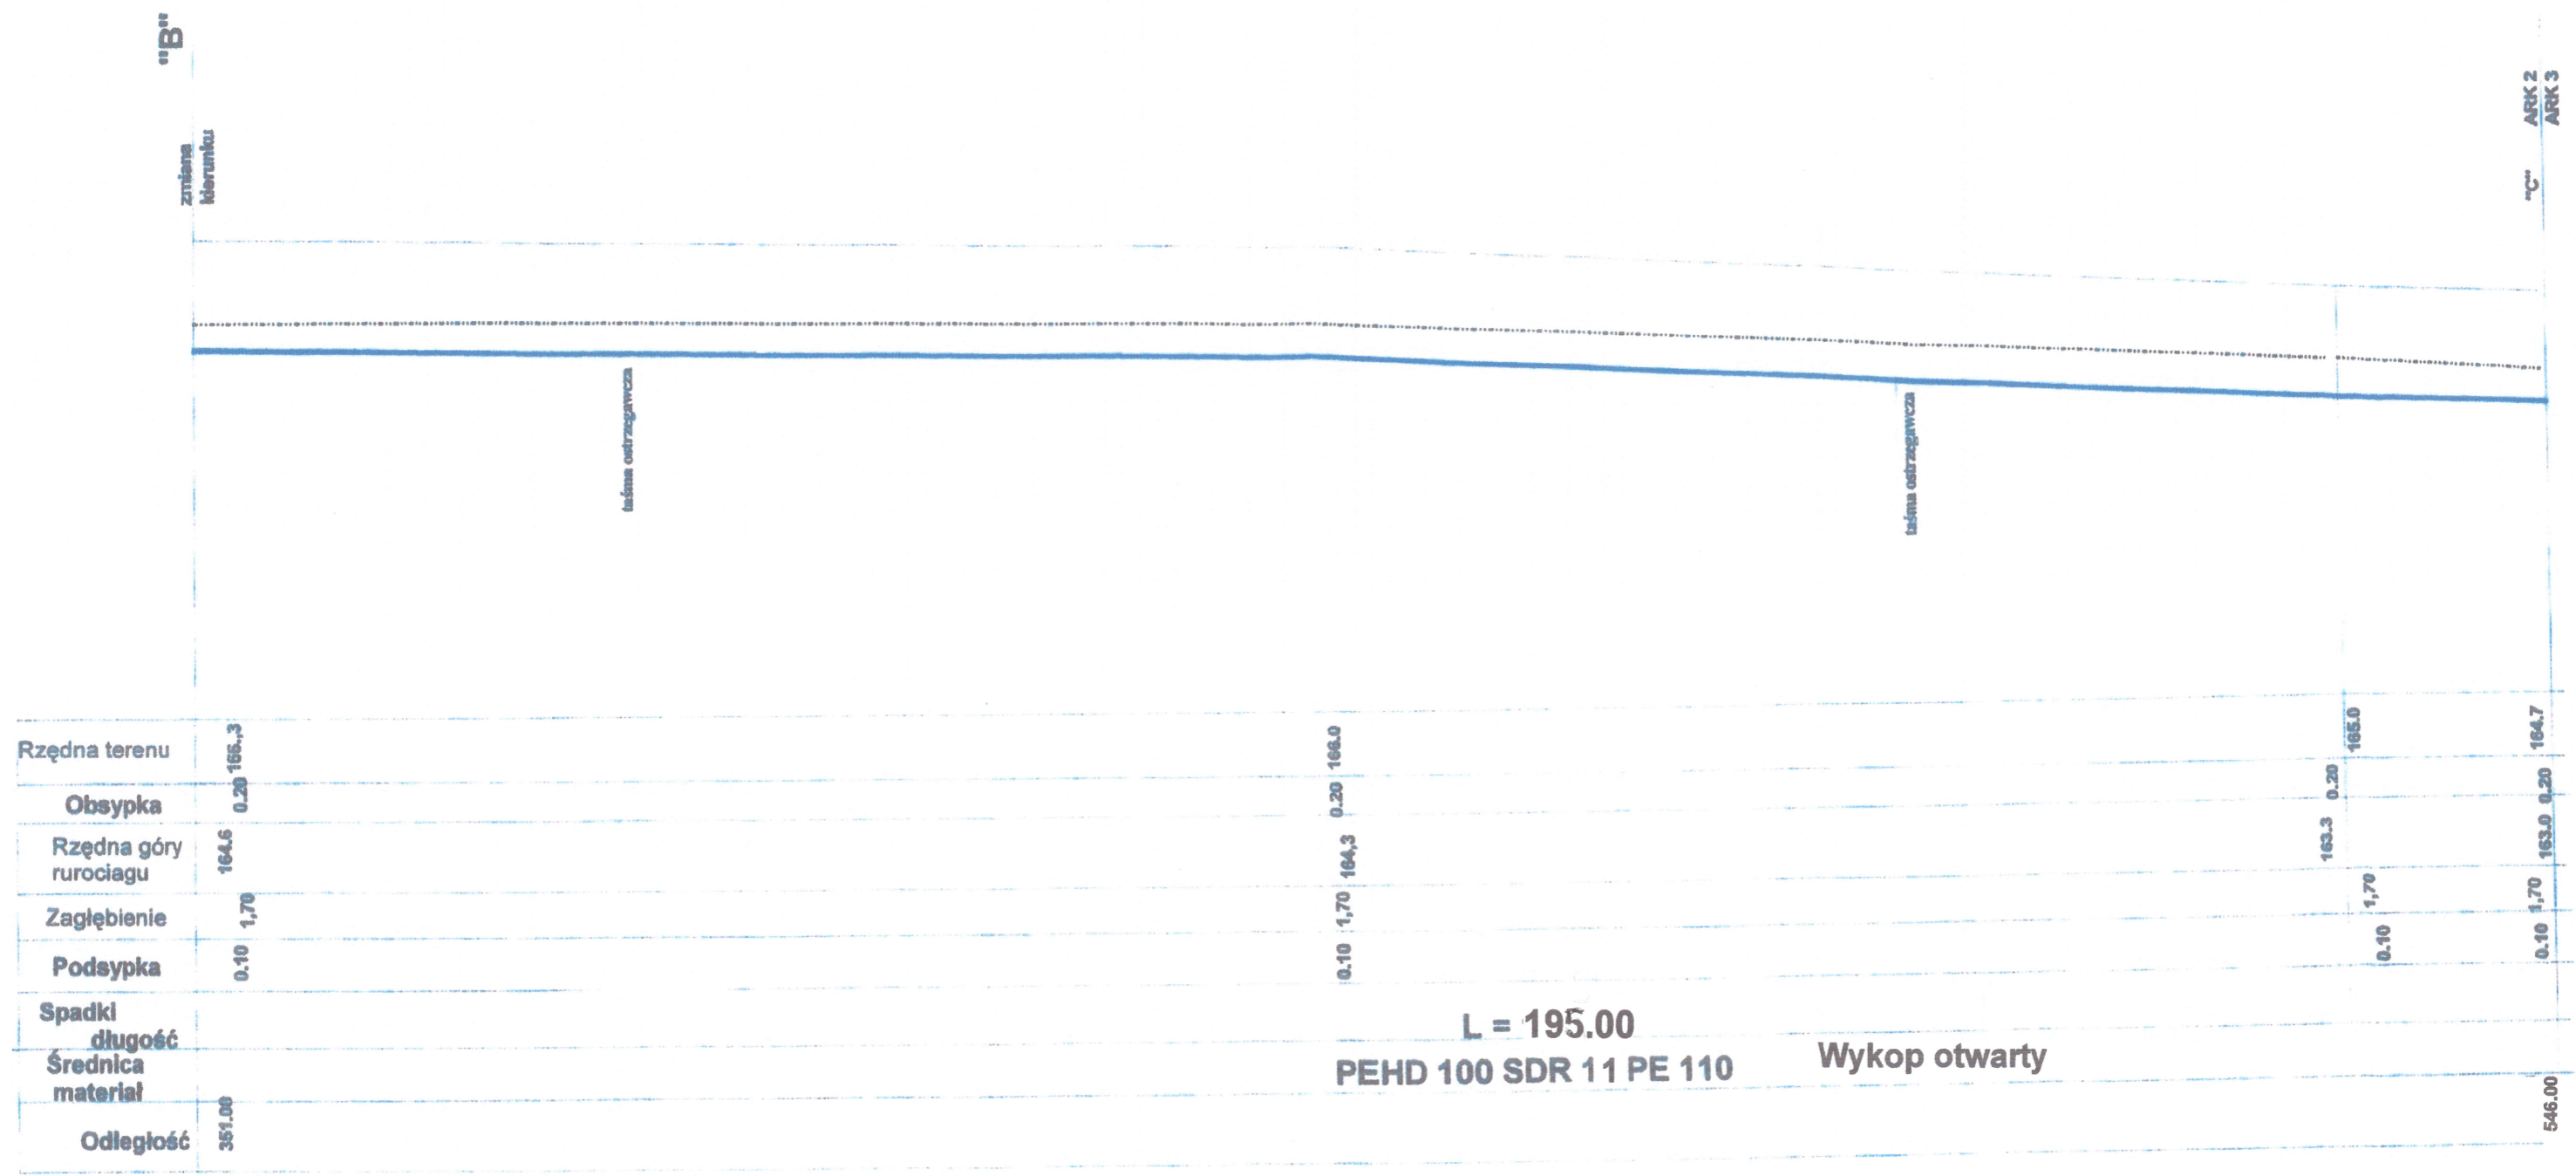

STADIUM	Projekt budowlany -	
OBIEKT	Profil sieci wodociągowej	RYS W 3
ADRES	Marcinkowo dz nr 394	Skala 1: 100/500
INWESTOR	Gmina Mragowo ul Królewiecka 60A, 11-700 M -wo	Data: 09.2020r.
PROJEKTANT	Jerzy Romanowski Upř. bud 126/90/OI 231/84/OI	Podpis: <i>[Signature]</i>
Spwawdził	Mieczysław Stosio	mgr inż. Mieczysław Stosio upř. bud. nr 2/772/OI § 6 p.2 upř. bud. nr 105/90/OI § 13 u.1 b.4ab

Profil sieci wodociągowej
Skala 1: 100/500

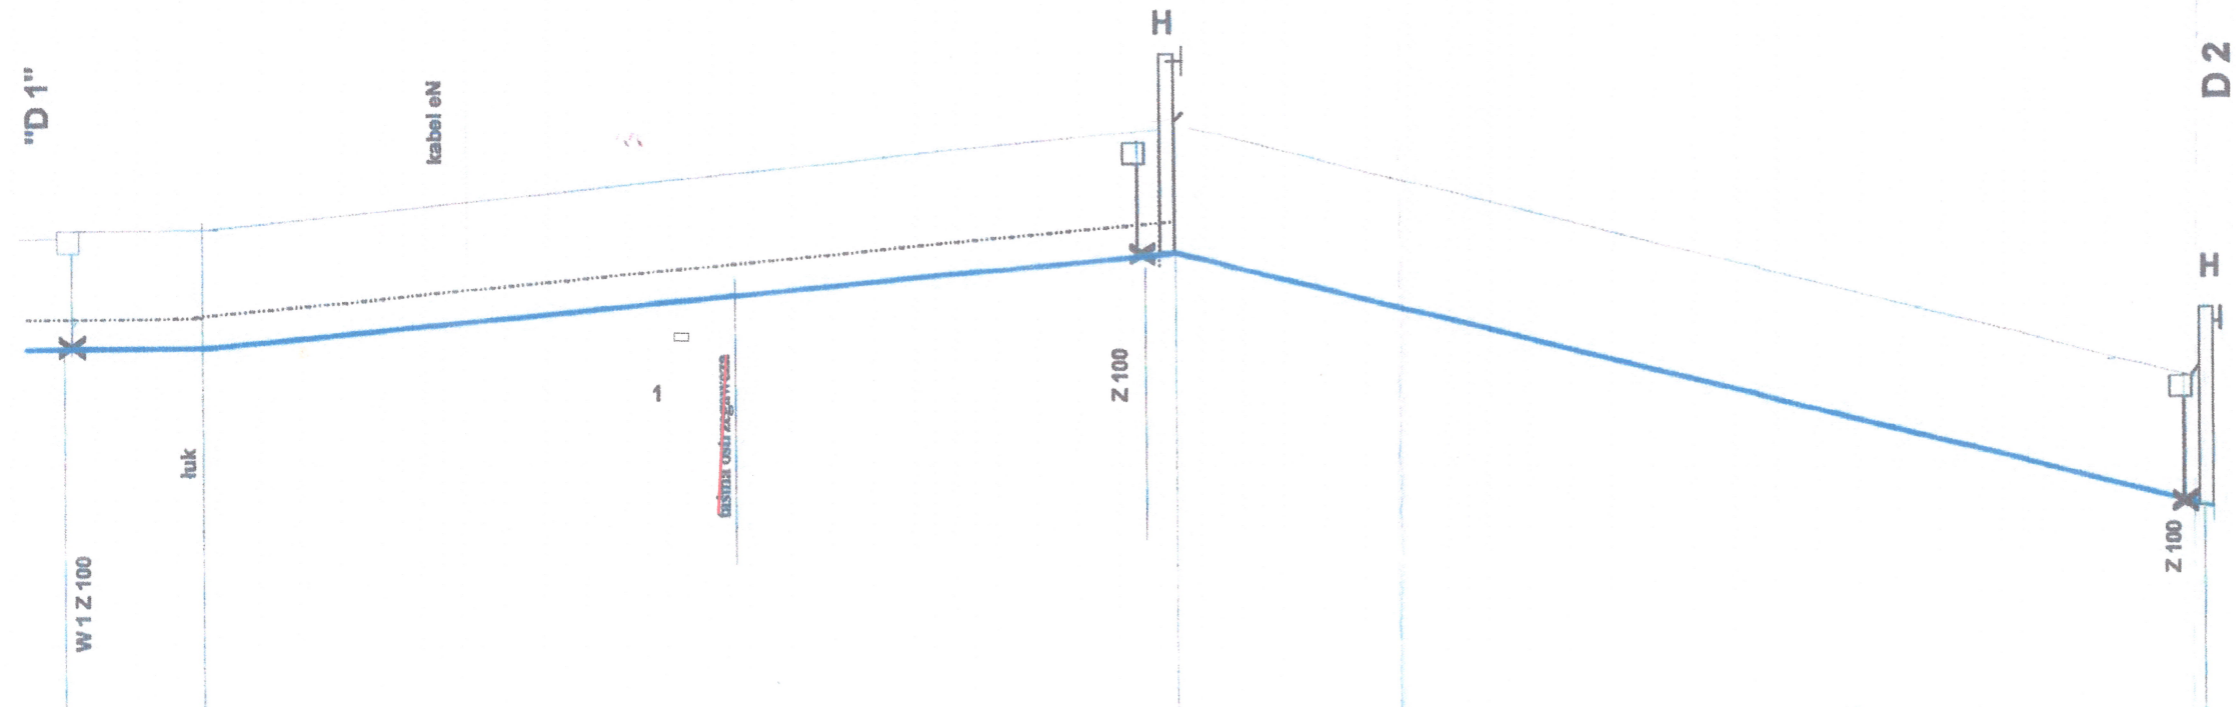

Rzędna terenu	163.0	164.30	166.30
Obsypka	0.20	0.20	
Rzędna góry rurociagu	161.3	162.6	158.5
Zagłębienie	1.70	1.70	1.70
Podsypka	0.10	0.10	
Spadki długość	L = 90.0		L = 75.00
Średnica materiał	PEHD 100 SDR 11 PE 110 PRZECISK STEROWANY		
Odległość	283.00	373.00	448.00
	Przecisk sterowany PEHD 100 SDR 11 PE 110		Przecisk sterowany PEHD 100 SDR 11 PE 110



STADIUM	Projekt budowlany -	
OBIEKT	Profil sieci wodociągowej	RYS W 6
ADRES	Marcinkowo dz nr 352	Skala 1: 100/500
INWESTOR	Gmina Miragowo ul Królewiecka 60A, 11-700 M -wo	Data: 09.2020r.
PROJEKTANT	Jerzy Romanowski Upr. bud 126/90/OI 231/94/OI	Podpis:
Spawdził	Mieczysław Stosio mgr inż. Mieczysław Stosio upr. bud. nr 247/72/OI § 6 p.2 upr. bud. nr 105/90/OI § 13 u.1 p.4ab	PROJEKTANT

