



Poziom porównawczy 205,00 m n.p.m.

Rzędna terenu projektowanego	211,50
Rzędna terenu istniejącego	
Rzędna dna rurociągu [m]	208,17 209,12
Zagłębienie osi rurociągu	3,33 2,38
Odległości [m]	43,03
Srednice, materiał	PVC-U_SDR34_I 160x4,7
Długość trasy [m]	0,00

KD1

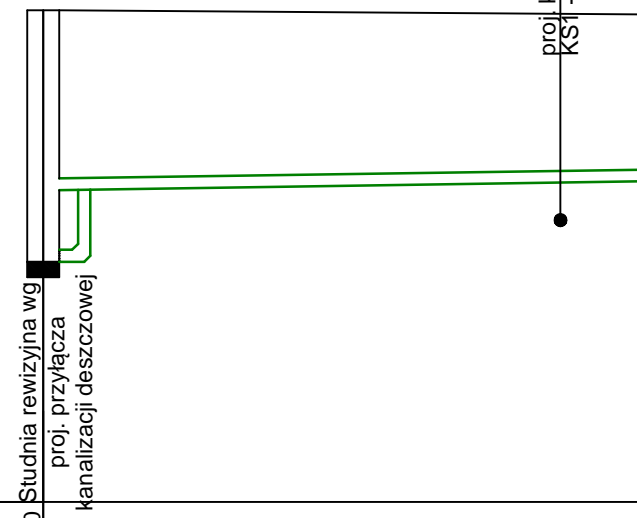

proj. kan. san. ø160 Rd=208,65
KST - PKST

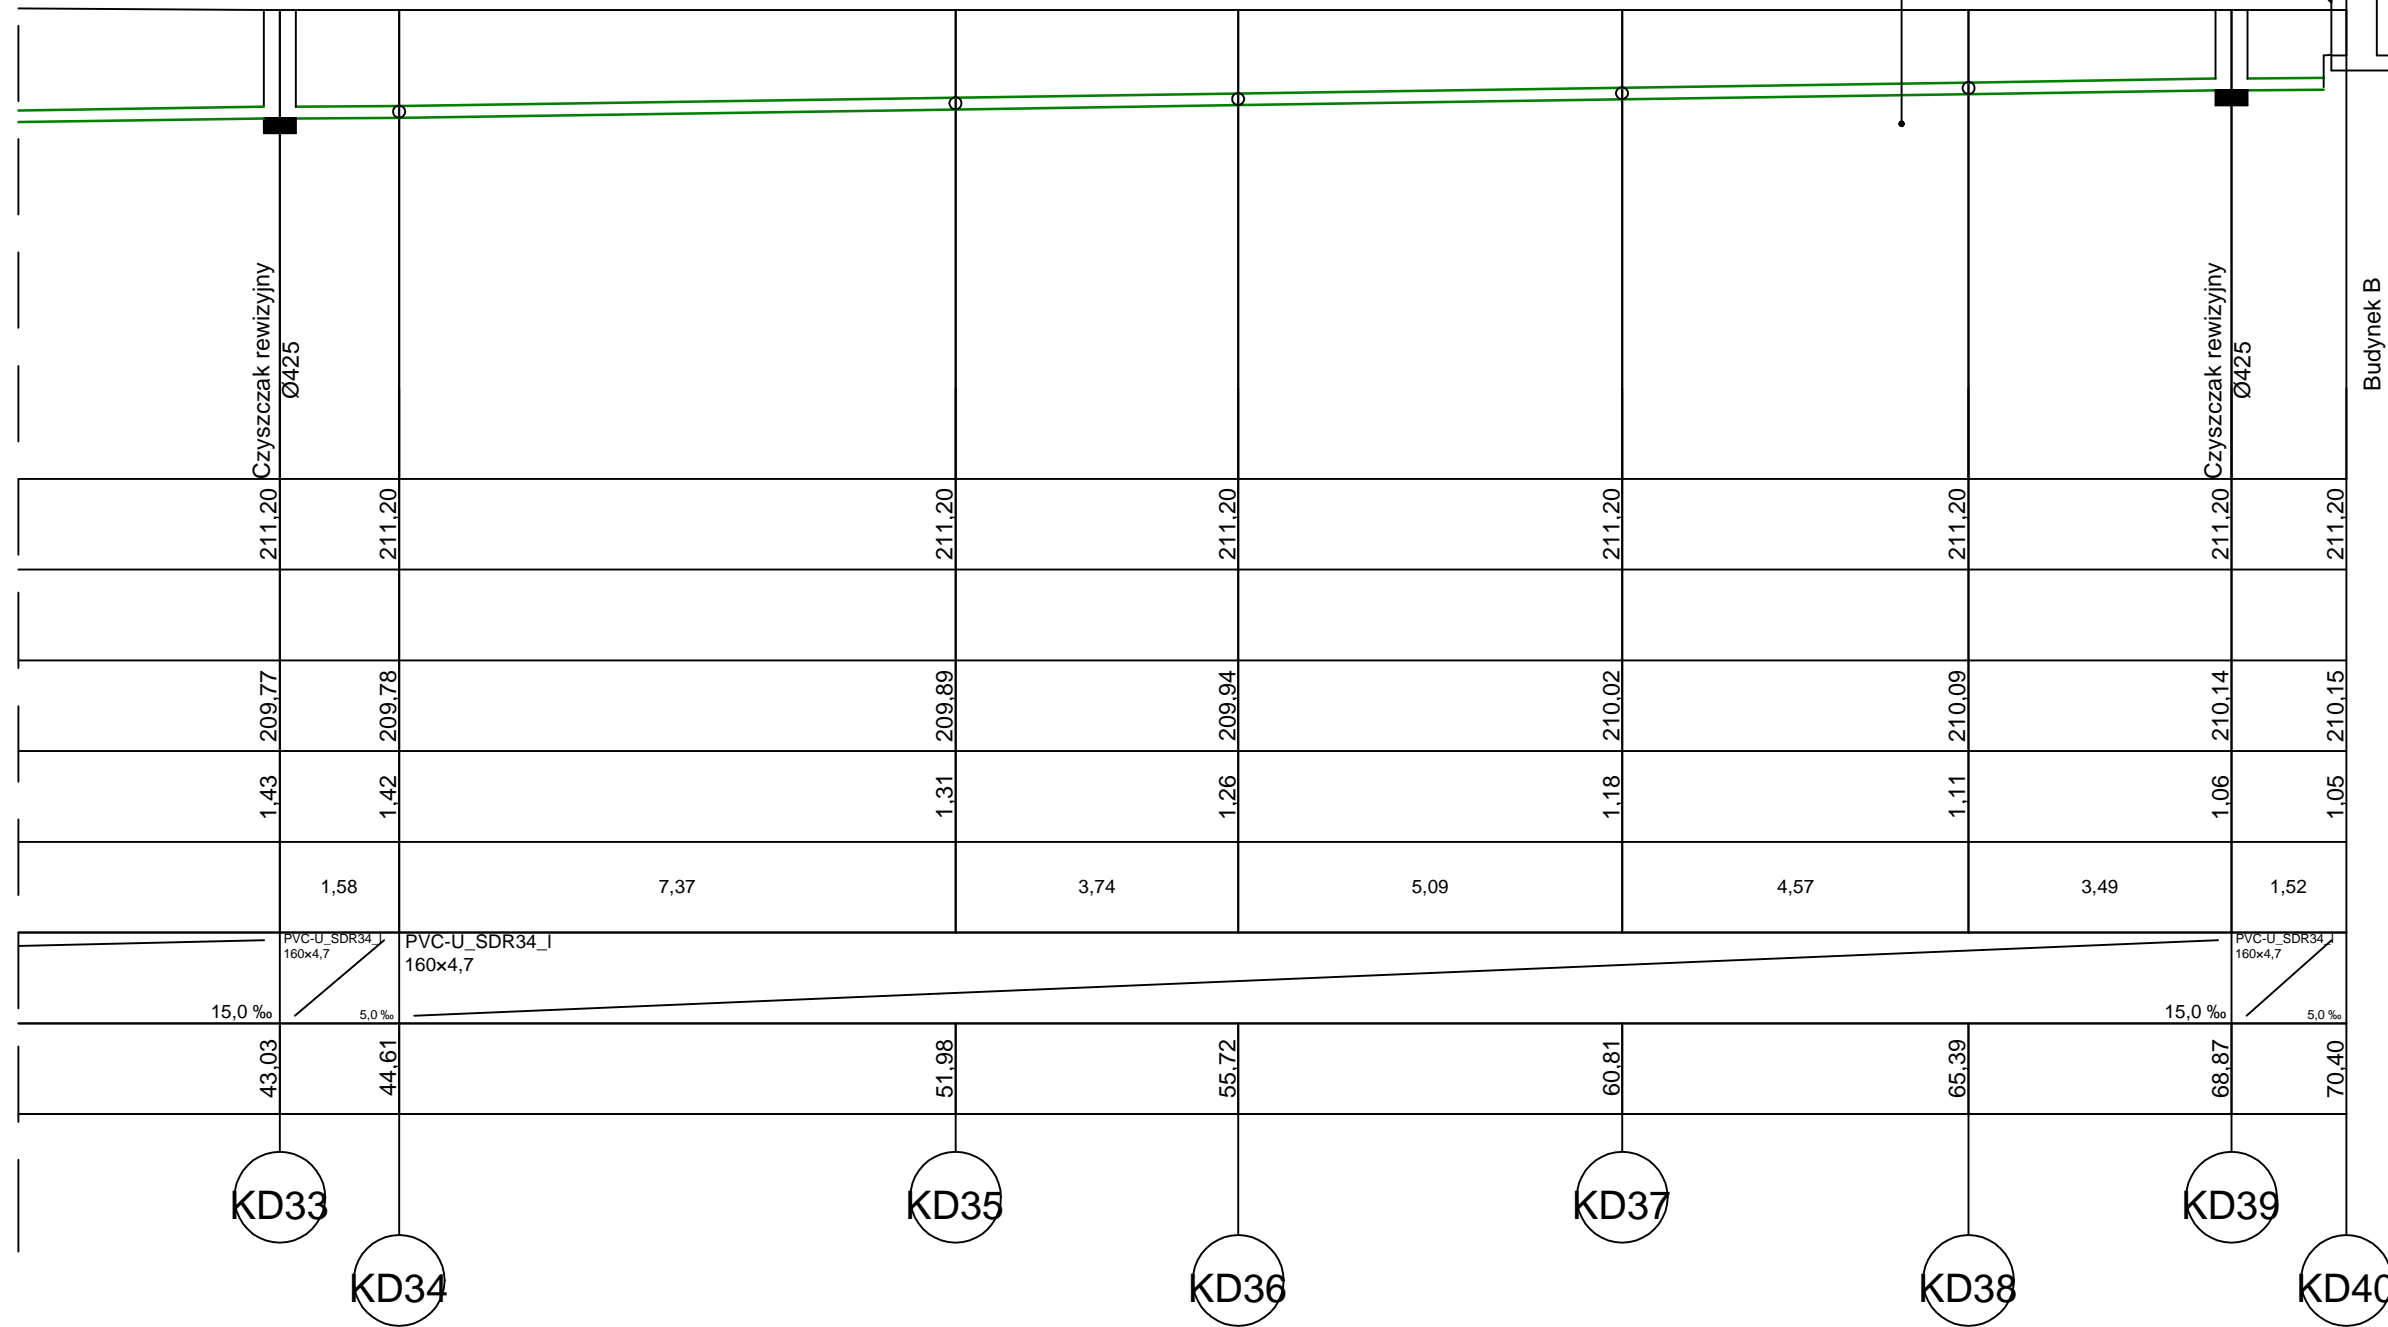

proj. wod. ø63 Ro=209,70
W7 - W6

Budynek B

211,40

Uwaga!

- Rzędne posadowienia rurociągów zweryfikować podczas wykonywania robót
- W miejscach krzyżowań i kolizji prace ziemne wykonywać ręcznie.
- Wykopy prowadzone wzdłuż płotów/ogrodzeń/obiektów budowlanych prowadzić z zachowaniem szczególnej ostrożności i zabezpieczyć szalunkami.
- W miejscu zbliżeń i skrzyżowań z kablami energetycznymi zamontować rury osłonowe. Warunki montażu i lokalizacji zgodnie z normami branżowymi.
- Nie wyklucza się istnienia w terenie innych niewykazanych na niniejszej mapie urządzeń podziemnych, które nie zostały zgłoszone do inwentaryzacji lub o których brak jest informacji w instytucjach branżowych
- Trzydzieści centymetrów nad rurociągami ułożyć taśmę ostrzegawczą z wkładką metalową.
- W przypadku braku normatywnego przykrycia rurociąg zaizolować termicznie, np. keramzytem



ZESPÓŁ USŁUG PROJEKTOWYCH
W. Politański
97-400 Belchatów
ul. Piłsudskiego 15
tel./fax (0-44) 633-34-34

OBIEKT	BUDOWA DWÓCH BUDYNKÓW „A” I „B” UŻYTECZNOŚCI PUBLICZNEJ I DWÓCH PŁACÓWEK OPIEKUNCO - WYCHOWAWCZYCH DLA 14 DZIECI KAŻDY Z WEWNĘTRZNYMI INSTALACJAMI ORAZ ZEWNĘTRZNĄ INFRASTRUKTURĄ TECHNICZNĄ WRAZ UKŁADEM KOMUNIKACYJNYM W TYM PARKING	nr. rys:	PZTS5
ADRES	dz. nr ewid. 2/53, obr 8, m.Belchatów 97-400 Belchatów, ul. Czepliniecka	Skala:	1:100
STUDIUM	PROJEKT WYKONAWCZY		
BRANŻA	SANITARNA		
NAZWA RYSUNKU	PROFIL ZEWNĘTRZNEJ INSTALACJI KANALIZACJI DESZCZOWEJ 2/3	DATA	11.2020
PROJEKTANT	mgr inż. Kamil Woszczyk	nr upr.	LOD/3907/PWBS/19
SPRAWDZAJĄCY	mgr inż. Marta Woszczyk	nr upr.	LOD/3908/PBS/19