


# LEGENDA

- proj. krawężnik wystający 15cm
- - - proj. krawężnik wtopiony 15cm
- proj. obrzeże 8x30cm
- proj. opornik 12x25cm
- proj. nawierzchnia chodnika z kostki brukowej betonowej gr. 8cm holland kolor czerwony
- proj. nawierzchnia zjazdu z kostki brukowej betonowej gr. 8cm behaton kolor grafitowy
- proj. płytki typu STOP
- przebudowa istniejącego ogrodzenia
- proj. oznakowanie poziome
- proj. oznakowanie pionowe

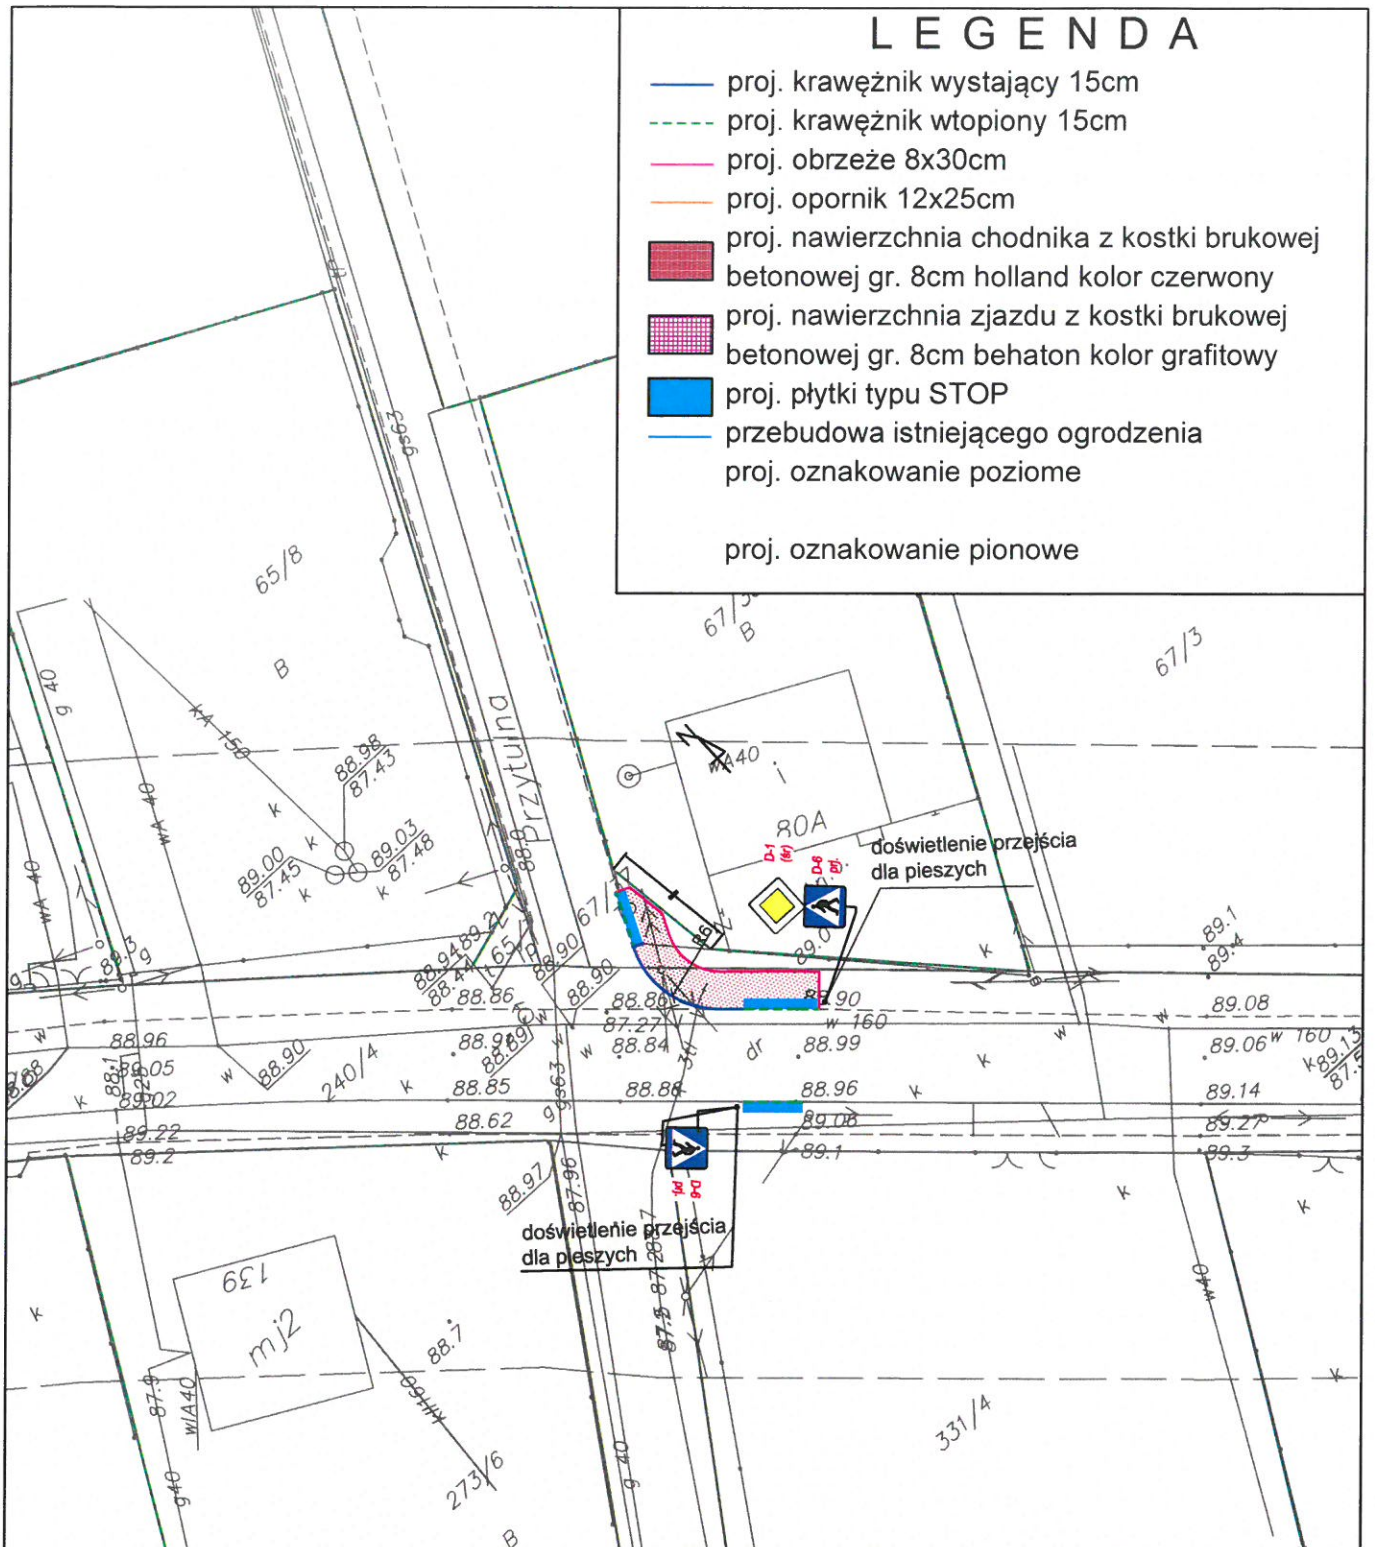

Inwestor: <b>Powiat Wołomiński</b>		
Nazwa zadania: <b>Projekt budowy chodnika przy drodze powiatowej nr 1813W w msc. Sieraków - Słupno gm. Radzymin</b>		
Tytuł rysunku: <b>Projekt Zagospodarowania Terenu</b>		
Projektował: <b>Rafał Lis</b>		Podpis:
Skala: <b>1:500</b>	Nr rysunku: <b>2</b>	Akusz: <b>4/4</b>