LEGENDA

- Wejście do budynku
- Wejście do lokalu wewnątrz budynku
- Elementy istniejące
- Elementy do demontażu
- W1 Okładziny ścienne z płyt gkf na stelażu z blachy stalowej
- W2 Obramowania otworów we wnękach ściennych
- W3 Ławki do łaźni. Wykończenie - mozaika
- W4 Fontanna kamienna
- W5 Lada recepcyjna obłożona mozaiką; blat drewniany
- W6 Ażurowe panele - dekoracje podsufitowe
- W7 Postument stołu do masażu hammam, wykończenie - mozaika

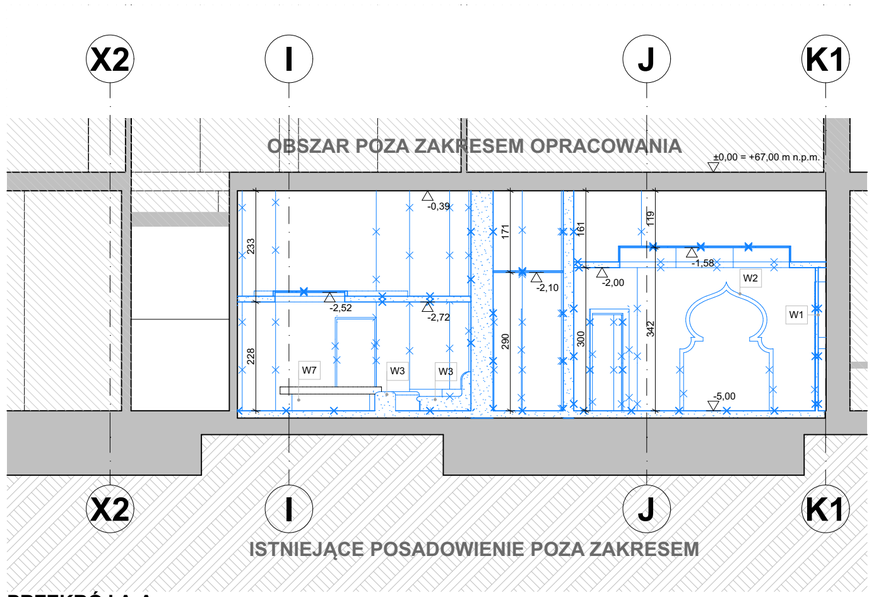

PRZEKRÓJ A-A

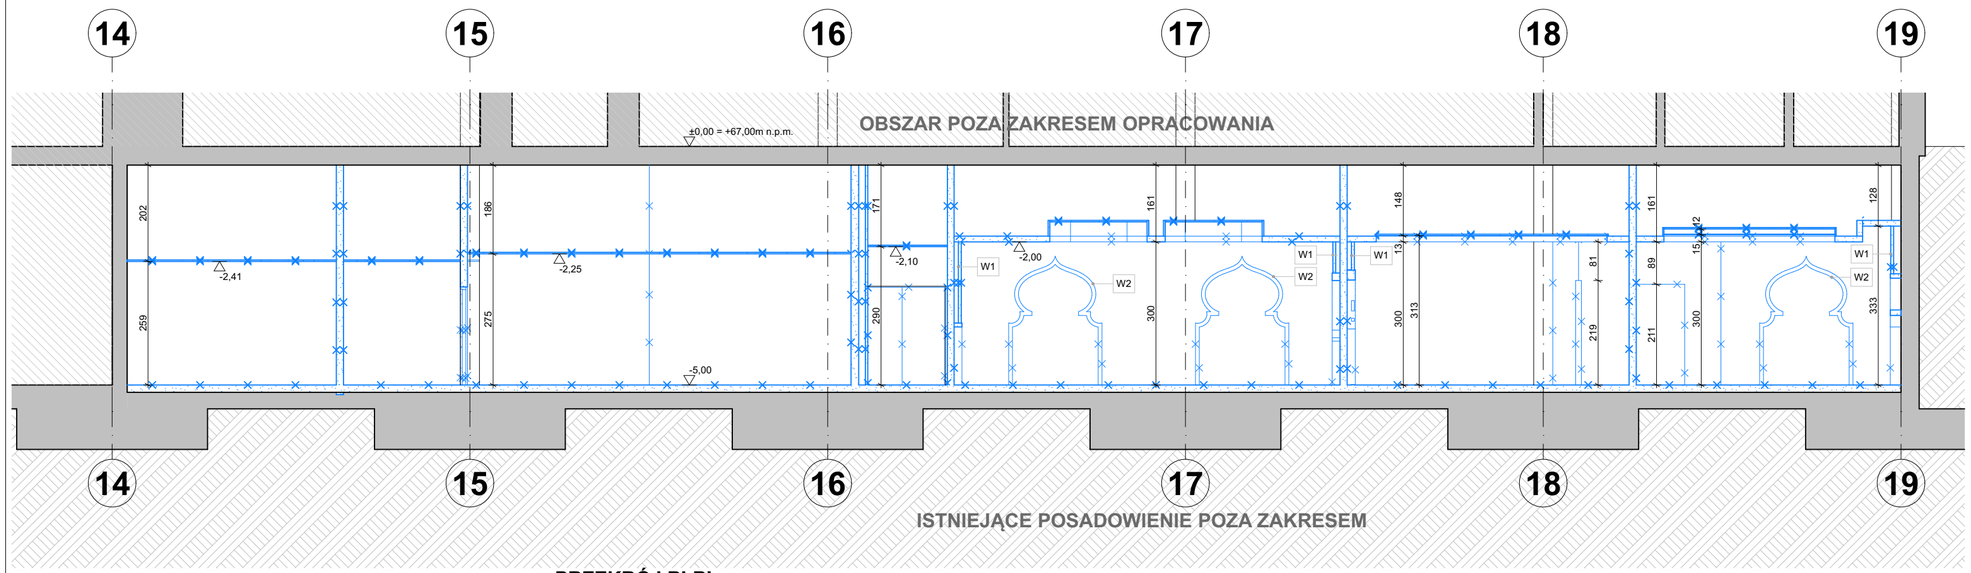

PRZEKRÓJ B'-B'

UWAGI:

1. Wszystkie roboty budowlane należy wykonywać zgodnie z Polskimi Normami, "Warunkami technicznymi wykonania i odbioru robót budowlanych" Instytutu Techniki Budowlanej oraz zasadami wiedzy i sztuki budowlanej.
2. Brak wskazania na rysunku technicznym elementu, którego zastosowanie wynika ze znanych lub powszechnie przyjętych rozwiązań w zakresie sztuki budowlanej nie zwalnia wykonawcy z konieczności skalkulowania i zastosowania takiego elementu w porozumieniu i za zgodą projektanta oraz Inwestora.
3. Kazdy element projektowy należy rozpatrywać i rozpoznawać w dokumentacji w kontekscie wszystkich rysunków, które do tego elementu się odnoszą z uwzględnieniem wszystkich opisów technicznych i zasad sztuki budowlanej.
4. Wszystkie elementy konstrukcyjne należy przyjmować według pozycji opisanych na schematach lokalizacyjnych w dokumentacji branży konstrukcyjnej.
5. Zaistniałe niezgodności pomiędzy projektem architektonicznym i pozostałymi opracowaniami branżowymi oraz stanem istniejącym należy wyjaśnić i uzgodnić z projektantem.
6. Wszelkie elementy ruchome takie jak elementy wyposażenia, a także elementy stolarki i ślusarki okiennej i drzwiowej, balustrad i innych trwałych elementów wyposażenia należy zamawiać i wykonywać na podstawie zweryfikowanych obmiarów rzeczywistych wykonanych na obiekcie.
7. Wszelkie materiały użyte w projekcie, rozwiązania techniczne i urządzenia muszą odpowiadać normom bezpieczeństwa p.poż. i BHP; posiadać odpowiednie atesty i aprobaty do stosowania w budownictwie i użytkowaniu zgodnym z funkcją obiektu.
8. Uwagi i opisy zamieszczone w części opisowej projektu są integralną częścią niniejszego opracowania.
9. Wszystkie przejścia instalacyjne wykonać zgodnie z opisem projektów branżowych

JEDNOSTKA PROJEKTOWA PROWADZĄCA

DEMIURG DESIGN

ul. Górnicza 2/143 A
PL 60-107 Poznań
tel./fax: +48 61 662 11 40
www.demiurg.com.pl

NAZWA OBIEKTU BUDOWLANEGO	Wykonanie robót budowlanych związanych z adaptacją strefy SPA na strefę Saun w kompleksie sportowo-rekreacyjnym "Termy Maltańskie" przy ul. Termalnej 1 w Poznaniu.		
FUNKCJA	IMIĘ I NAZWISKO	NR UPR. W SPEC.	PODPIS
GŁÓWNY/A PROJEKTANT:	mgr inż. arch. Magdalena Jarczykowska	upr. nieograniczone do proj. w specj. architektonicznej nr 7131/13/P/2004 nr izby WP-0522	
OPRACOWAŁ/A:	mgr inż. arch. Monika Gabryszak		
SPRAWDZIŁ/A:	mgr inż. arch. Magdalena Picyk	upr. nieograniczone do proj. w specj. architektonicznej nr 7131/93/P/2000 nr izby WP-0321	

TYTUŁ RYS.	SKALA
Przekroje A-A i B'-B' Inwentaryzacja z wyburzeniami	1:100
DATA **30.05.2023**	NR RYSUNKU **I.2.01**

Rysunek stanowi własność firmy DEMIURG i nie może być kopiowany, rozpowszechniany, modyfikowany i udostępniany osobom trzecim bez wcześniejszej pisemnej zgody właściciela.