


Przekrój normalny (stan istniejący)

Przebudowa odcinka drogi powiatowej nr 1870T (0856T) Przeczów - Łubnice w miejscowości Przeczów od km 0+000 do km 0+995.

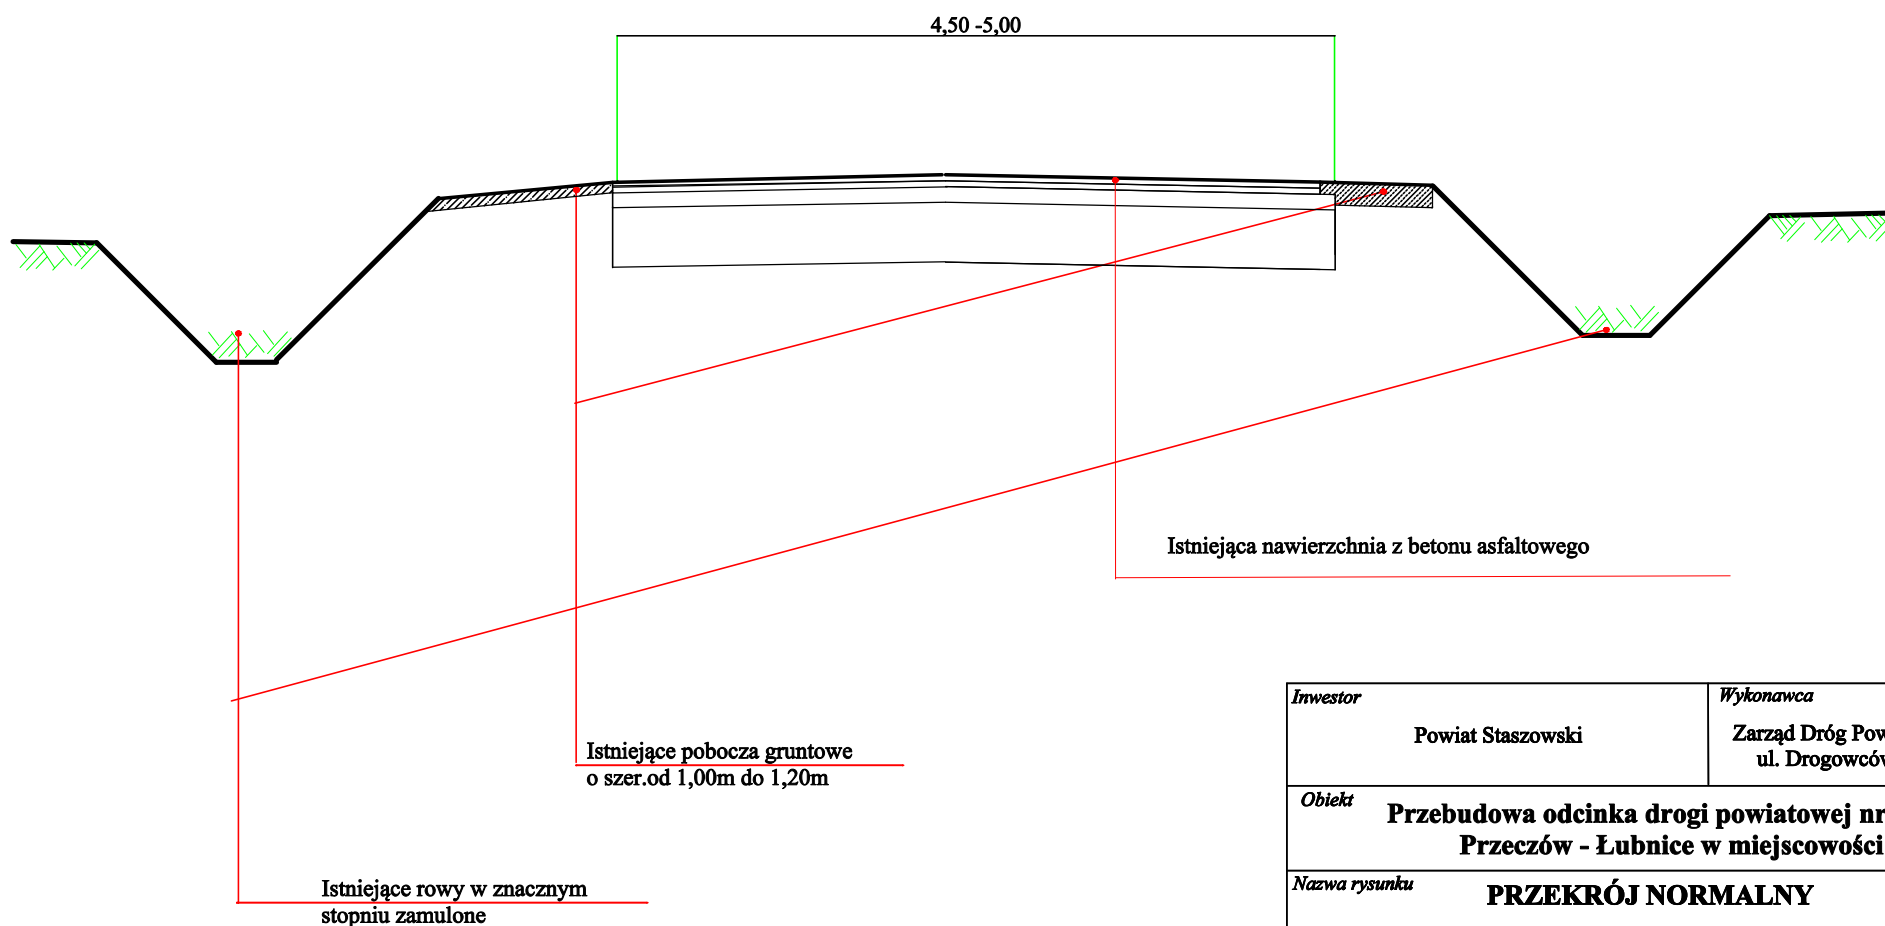

Inwestor		Wykonawca		
Powiat Staszowski		Zarząd Dróg Powiatowych w Staszowie ul. Drogowców 4, 28-200 Staszów		
Obiekt				
Przebudowa odcinka drogi powiatowej nr 1870T (0856T) Przeczów - Łubnice w miejscowości Przeczów				
Nazwa rysunku		PRZEKRÓJ NORMALNY		
Opracowanie	Imię i nazwisko	Nr. uprawnień	Data	Podpis
Opracował	inż. Paweł Krakowiak		marzec 2022	
Data opracowania		Branża	Nr rysunku	Nr arkusza
Maj 2022		Drogowa	2	1