


PRZEBIEG INSTALACJI KANALIZACJI DESZCZOWEJ - ARKUSZ 2

Arkusz 1

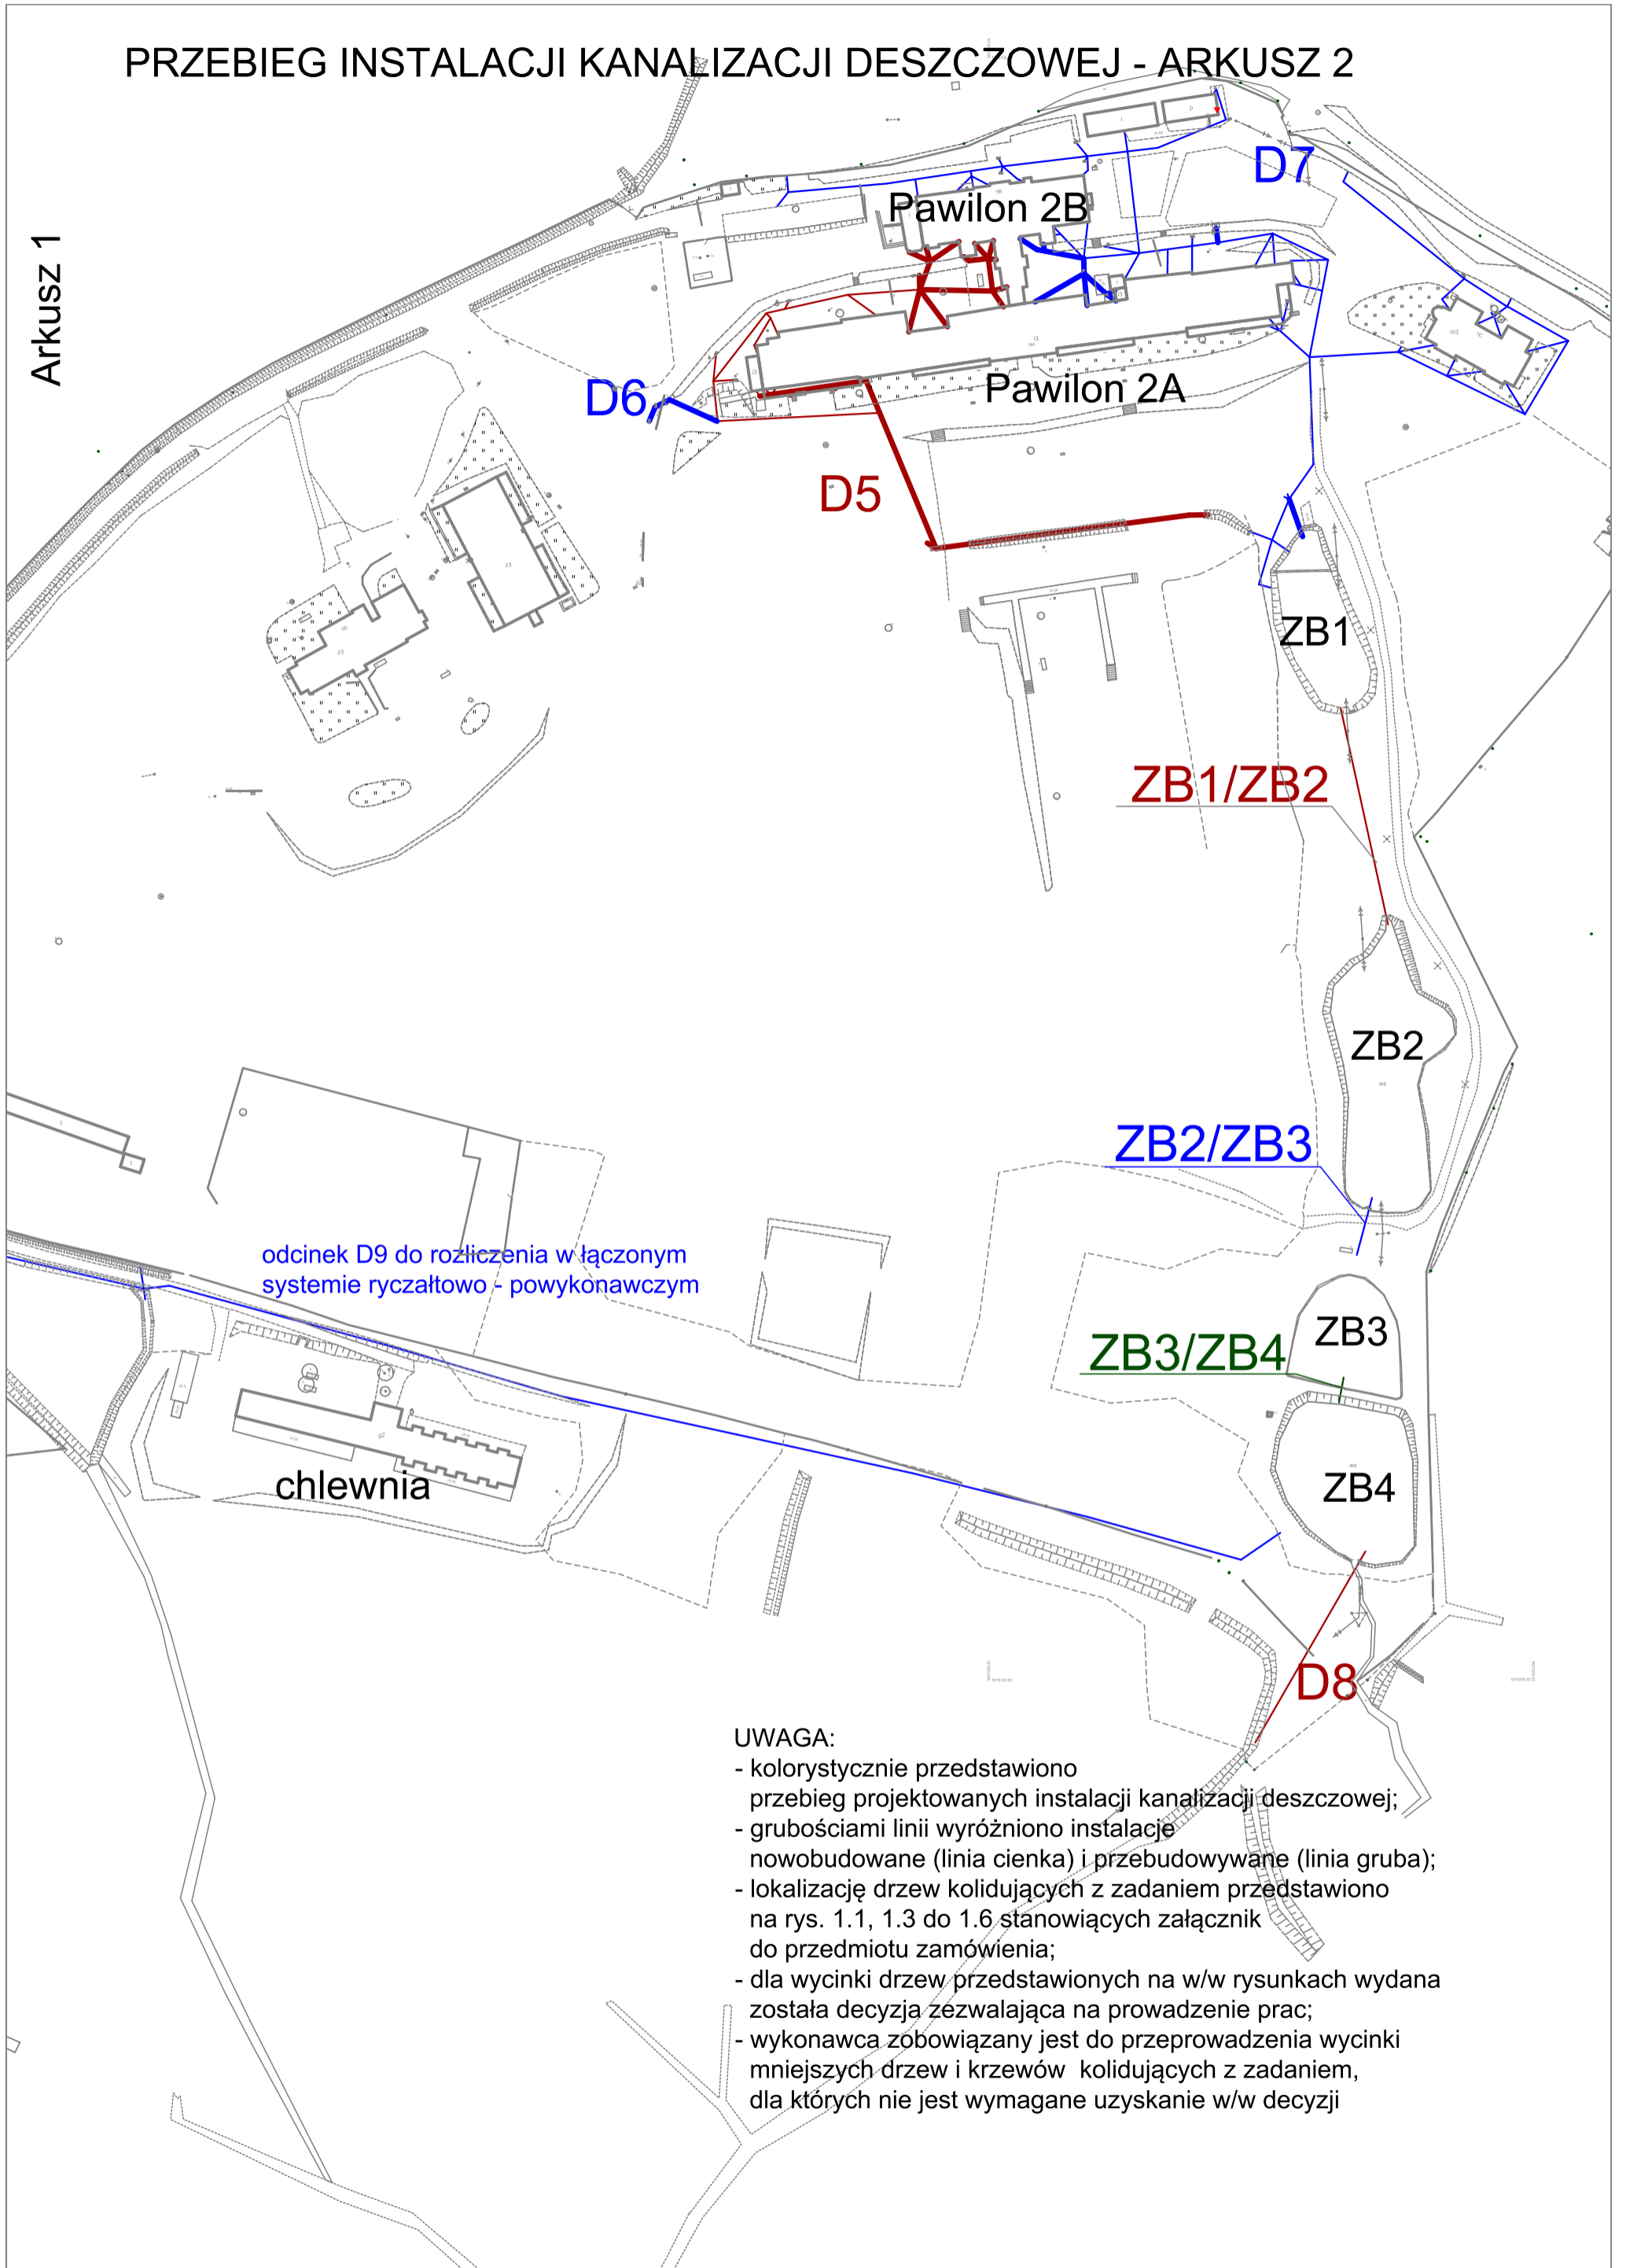

UWAGA:

- kolorystycznie przedstawiono przebieg projektowanych instalacji kanalizacji deszczowej;
- grubościami linii wyróżniono instalacje nowobudowane (linia cienka) i przebudowywane (linia gruba);
- lokalizację drzew kolidujących z zadaniem przedstawiono na rys. 1.1, 1.3 do 1.6 stanowiących załącznik do przedmiotu zamówienia;
- dla wycinki drzew przedstawionych na w/w rysunkach wydana została decyzja zezwalająca na prowadzenie prac;
- wykonawca zobowiązany jest do przeprowadzenia wycinki mniejszych drzew i krzewów kolidujących z zadaniem, dla których nie jest wymagane uzyskanie w/w decyzji