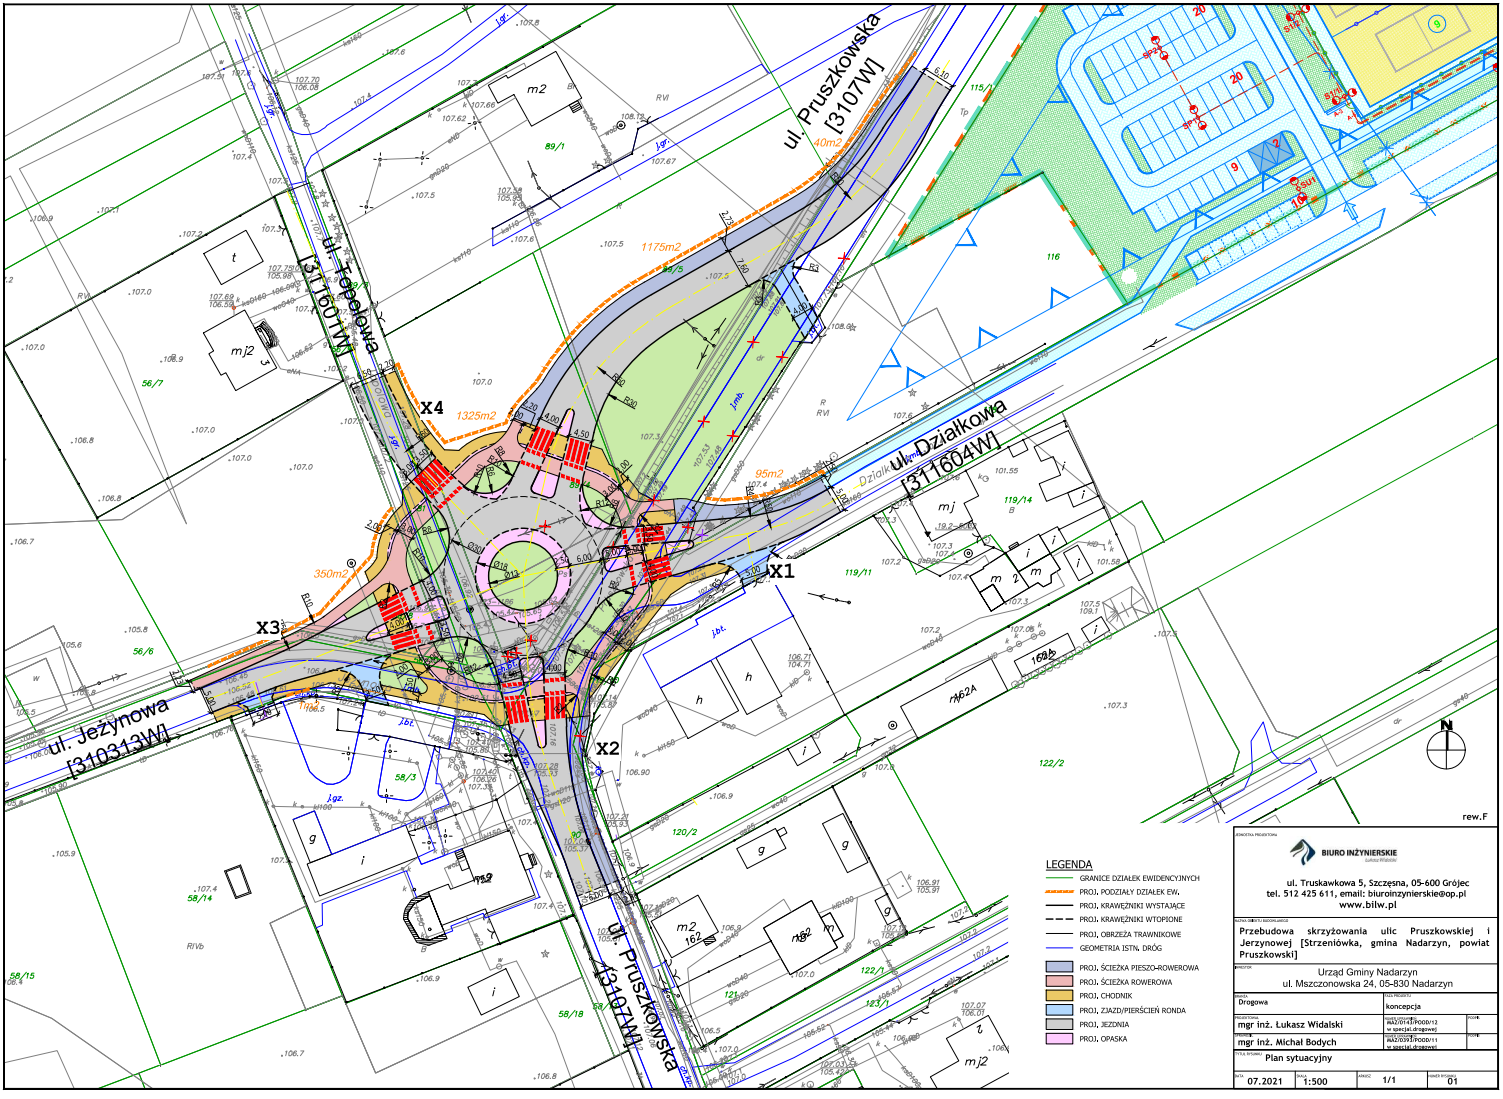

rew.F

BIURO INŻYNIERSKIE
Łukasz Widalski
ul. Truskawkowa 5, Szczęsna, 05-600 Grójec
tel. 512 425 611, email: biuroinzynierskie@op.pl
www.bilw.pl

Przebudowa skrzyżowania ulic Pruszkowskiej i Jerzynowej [Strzenlówka, gmina Nadarzyn, powiat Pruszkowski]

Urząd Gminy Nadarzyn
ul. Mszczonowska 24, 05-830 Nadarzyn

Branża: Drogowa	Opracowanie: koncepcja
Projektował: mgr inż. Łukasz Widalski	Nr uprawnień: WAŁ/0134/PODD/12 w specjal. drogowej
Sprawdził: mgr inż. Michał Bodych	Nr uprawnień: WAŁ/0093/PODD/11 w specjal. drogowej

Tytuł rysunku: Plan sytuacyjny

Data	Skala	Arkusz	Nr rysunku
07.2021	1:500	1/1	01