


MAPA DO CELÓW INFORMACYJNYCH (KOPIA Z MAPY ZASADNICZEJ)

Starosta Gdański
Wojśka Polskiego 16
83-000 Pruszcz Gdański

obr. Przywidz 0014, ark. 7, dz. 209/14
Seksja mapy: 6.217.23.14.3.2
SKALA 1:500

STAROSTWO POWIATOWE
W PRUSZCZU GDANSKIM
WYDZIAŁ GEODEZJI, KARTOGRAFII I KATASTRU
POWIATOWY OŚRODEK DOKUMENTACJI
GEODEZYJNEJ I KARTOGRAFICZNEJ

Układ odniesienia: PL-ETRF89, układ wsp. płaskich: PL-2000 strefa 6 (18°), układ wys.: PL-EVRF2007-NH

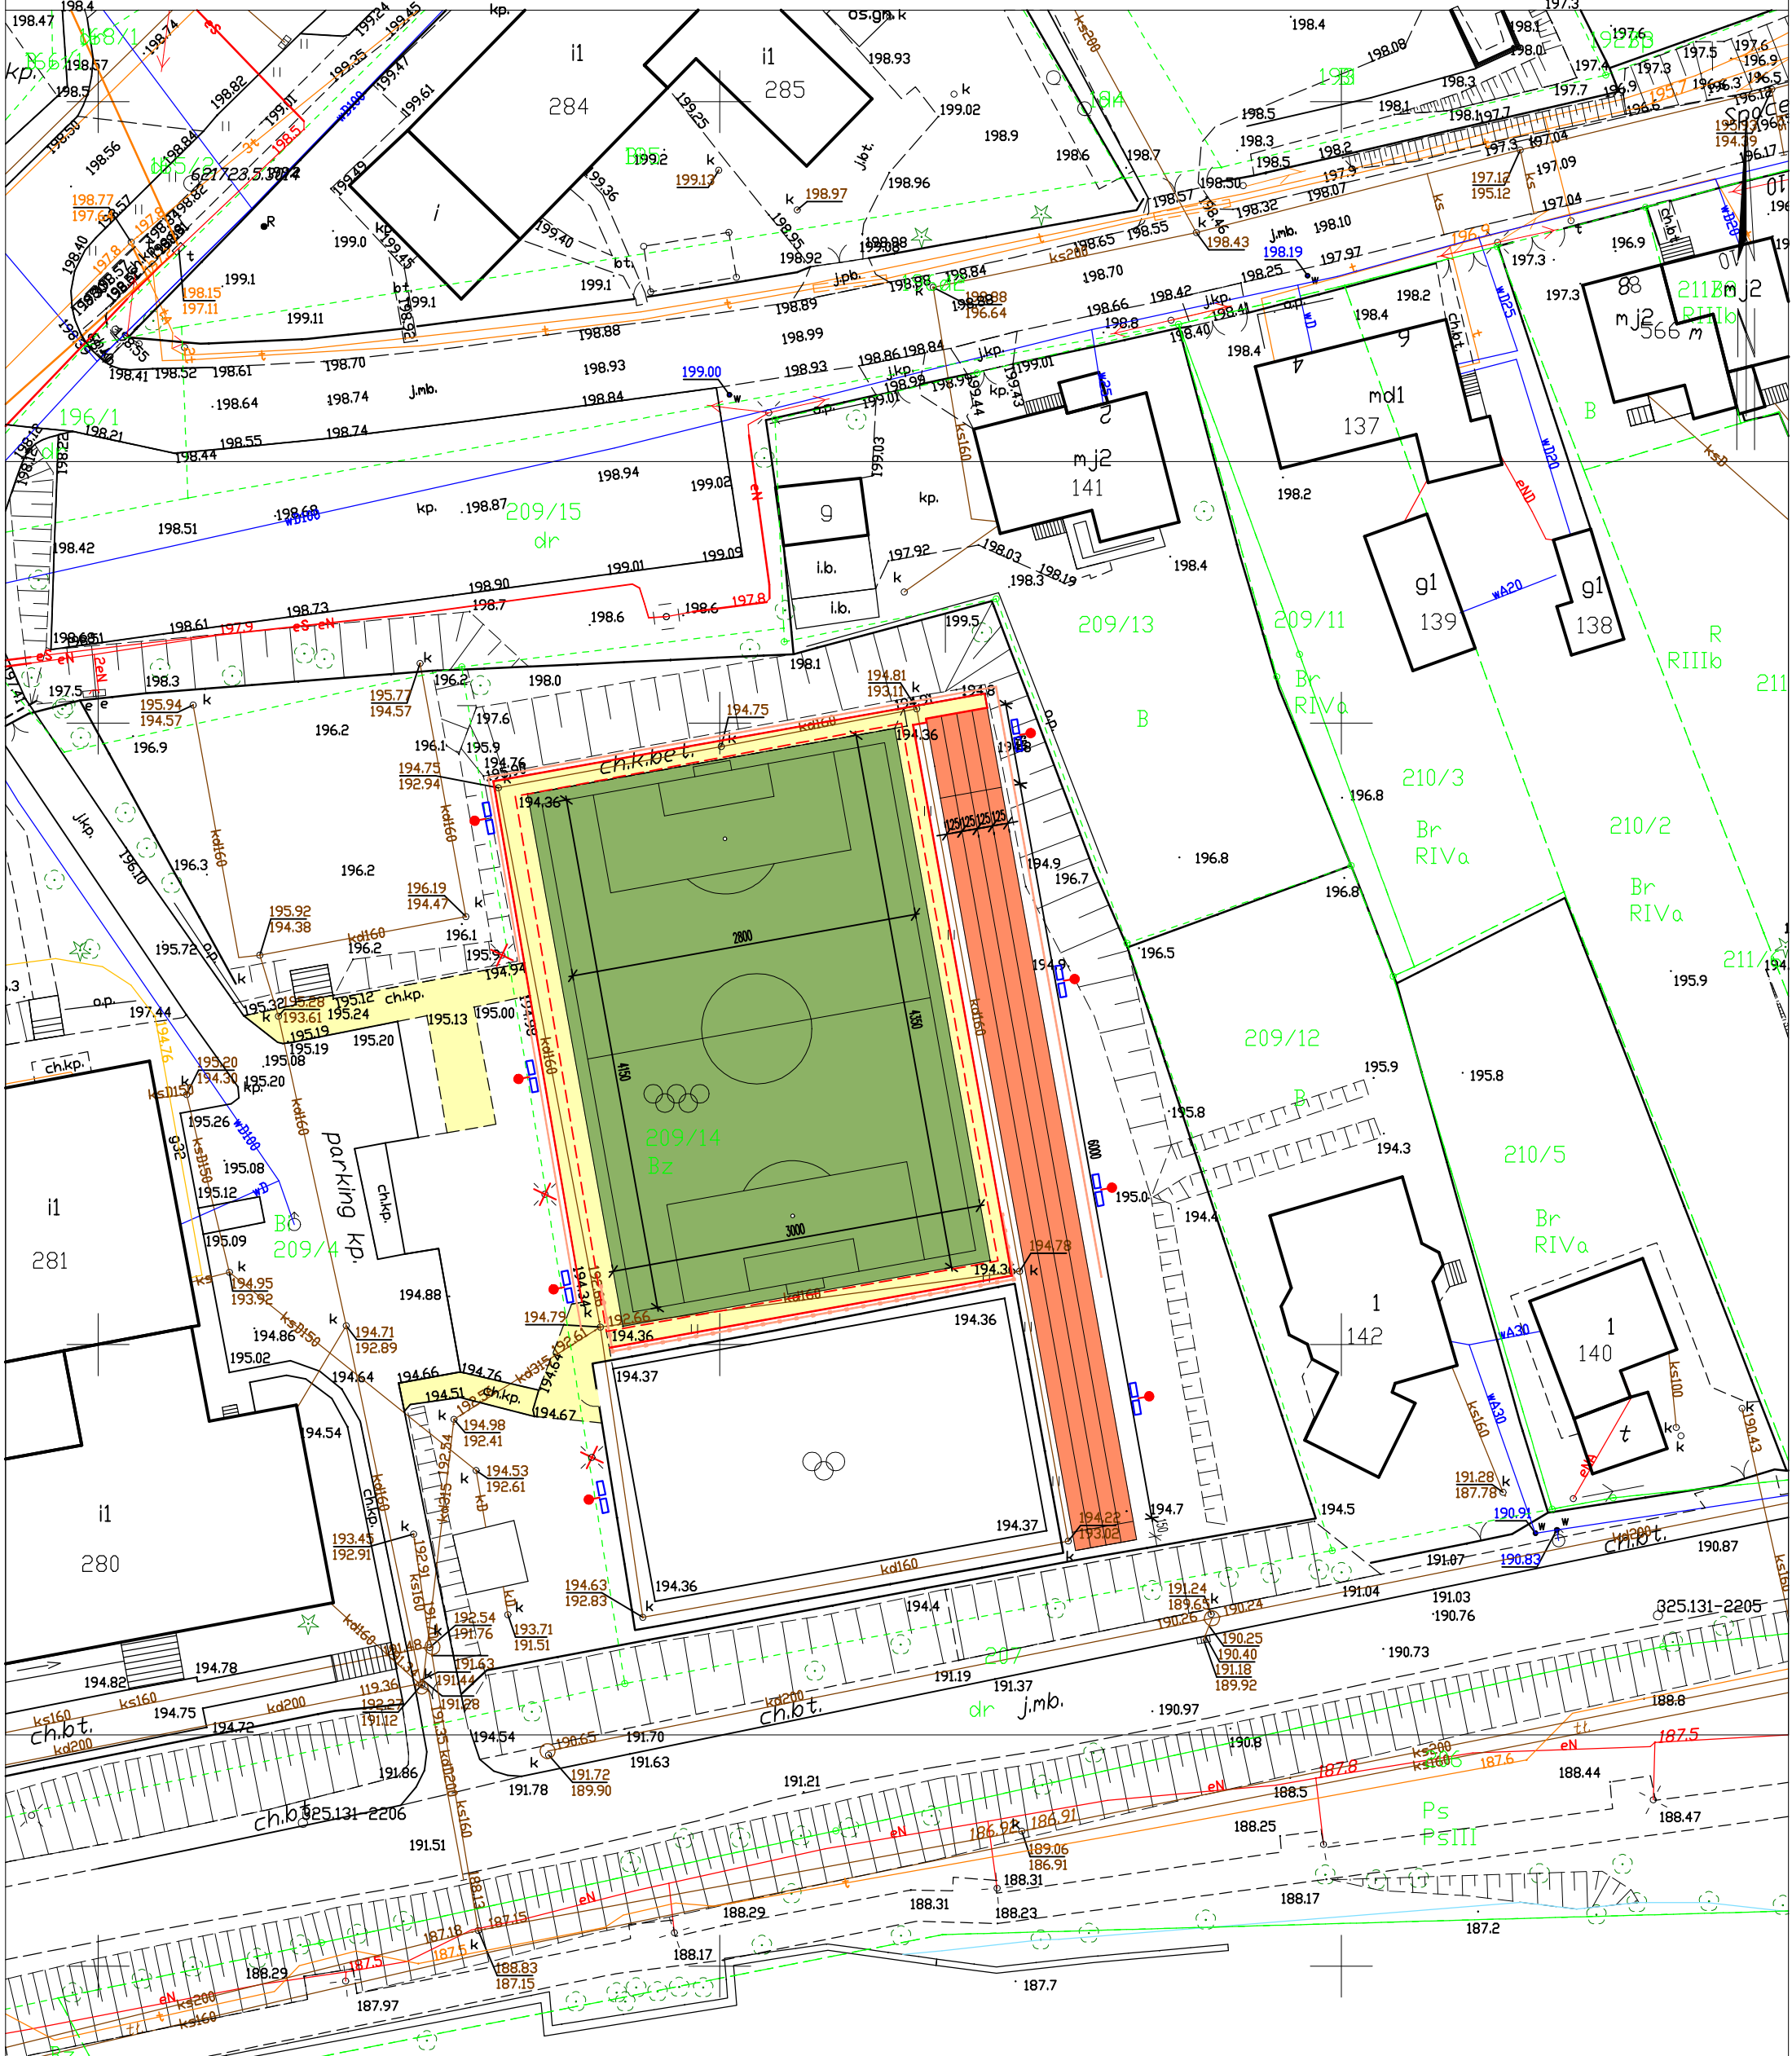

LEGENDA

- Obrys istniejącego boiska
- Ogrodzenie wysokości 4,0m z siatki polipropylenowej
- Ogrodzenie wysokości 6,0m z siatki polipropylenowej
- Nawierzchnia poliuretanowa kolor ceglasty
- Nawierzchnia ze sztucznej trawy kolor zielony
- Chodnik z kostki betonowej szarej 20x10x6
- Maszt oświetleniowy wys. 12m z naświetlaczami P=2kW
- Stup oświetleniowy do likwidacji

Pruszcz Gdański dn. 01.03.2022
Sporządził(a) wydruk: Magdalena Pytner

GKIK-PDGIK.6642.1.218.2022

AKAM Usługi Inwestycyjne mgr inż. Andrzej Zajączkowski 80-298 Gdańsk, ul. Choczewska 16, e-mail: akamm@wp.pl				
inwestor Gmina Przywidz 83-047 Przywidz, ul. Gdańska 7		projektant mgr inż. Andrzej Zajączkowski Nr upr. GP-KZ-7210/244/90	podpis	
obiekt Przebudowa boiska szkolnego z bieżnią na terenie Szkoły Podstawowej w Przywidzu ul. Szkolna 1. Dz. nr 209/14 Obręb Przywidz				
BUDOWLANA		faza PW	nazwa rysunku Plan sytuacyjny Stan projektowany	nr rys. A2
maj 2022		skala 1:500		