




ELEWACJA PÓŁNOCNO-ZACHODNIA

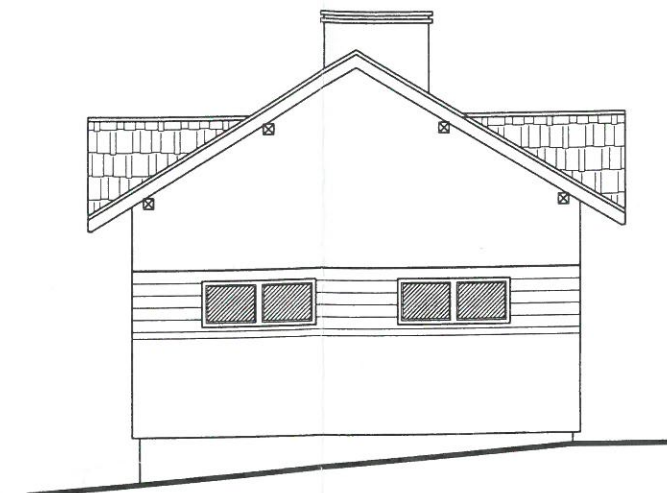

ELEWACJA POŁUDNIOWO-ZACHODNIA

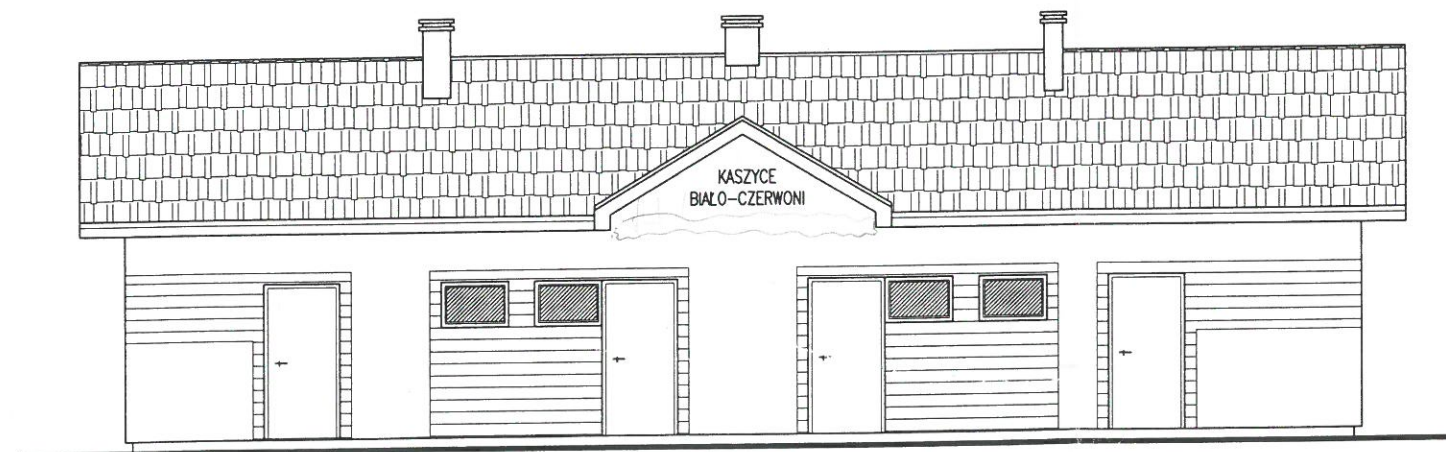

ELEWACJA POŁUDNIOWO-WSCHODNIA

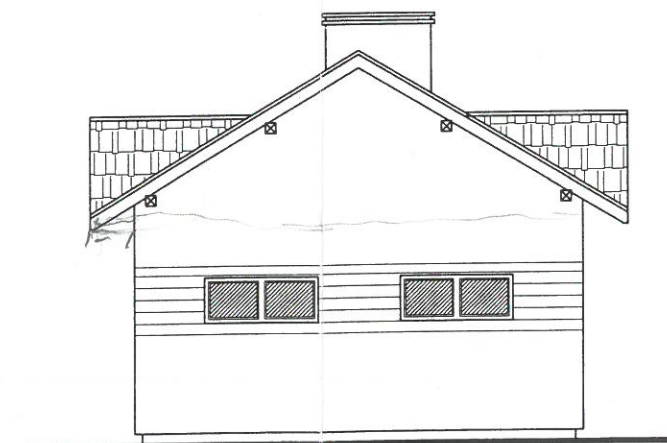

ELEWACJA PÓŁNOCNO-WSCHODNIA

STAROSTA PRZEMYSKI
Zatwierdzam projekt budowlany
Udzielam pozwolenia na budowę
Decyzja nr 423/2018
z dnia 14.08.2018

mgr inż. Jerzy Władyka
Naczelnik Wydziału Urbanistyki,
Architektury i Budownictwa

NEOFORMA	Architektura Krzysztof Karas	Bronza	ARCHITEKTURA	Nazwa rysunku Elewacje		Data 06.2018	Skala 1:50
	Jednostka projektowa Studio Projektowe "NEOFORMA" 37-700 Przemyśl, ul. Barska 15/10 tel. (016) 670-53-70 www.neoforma.com.pl	Projektant	Temat projektu Budowa budynku szatni sportowej klubu "TS 2001 Białe-Czerwoni Kaszyce"	Miejsce inwestycji dz. nr 59/9 w Kaszycach	Inwestor Gmina Orły ul. Przemyska 3 37-716 Orły	PROJEKT	
		Projektant sprawdził mgr inż. arch. Agata Jędrzejak uprawnienia budowlane do projektowania w specjalności architektonicznej do projektowania bez ograniczeń				Nr rysunku	A-5