



UL. CERAMICZNA

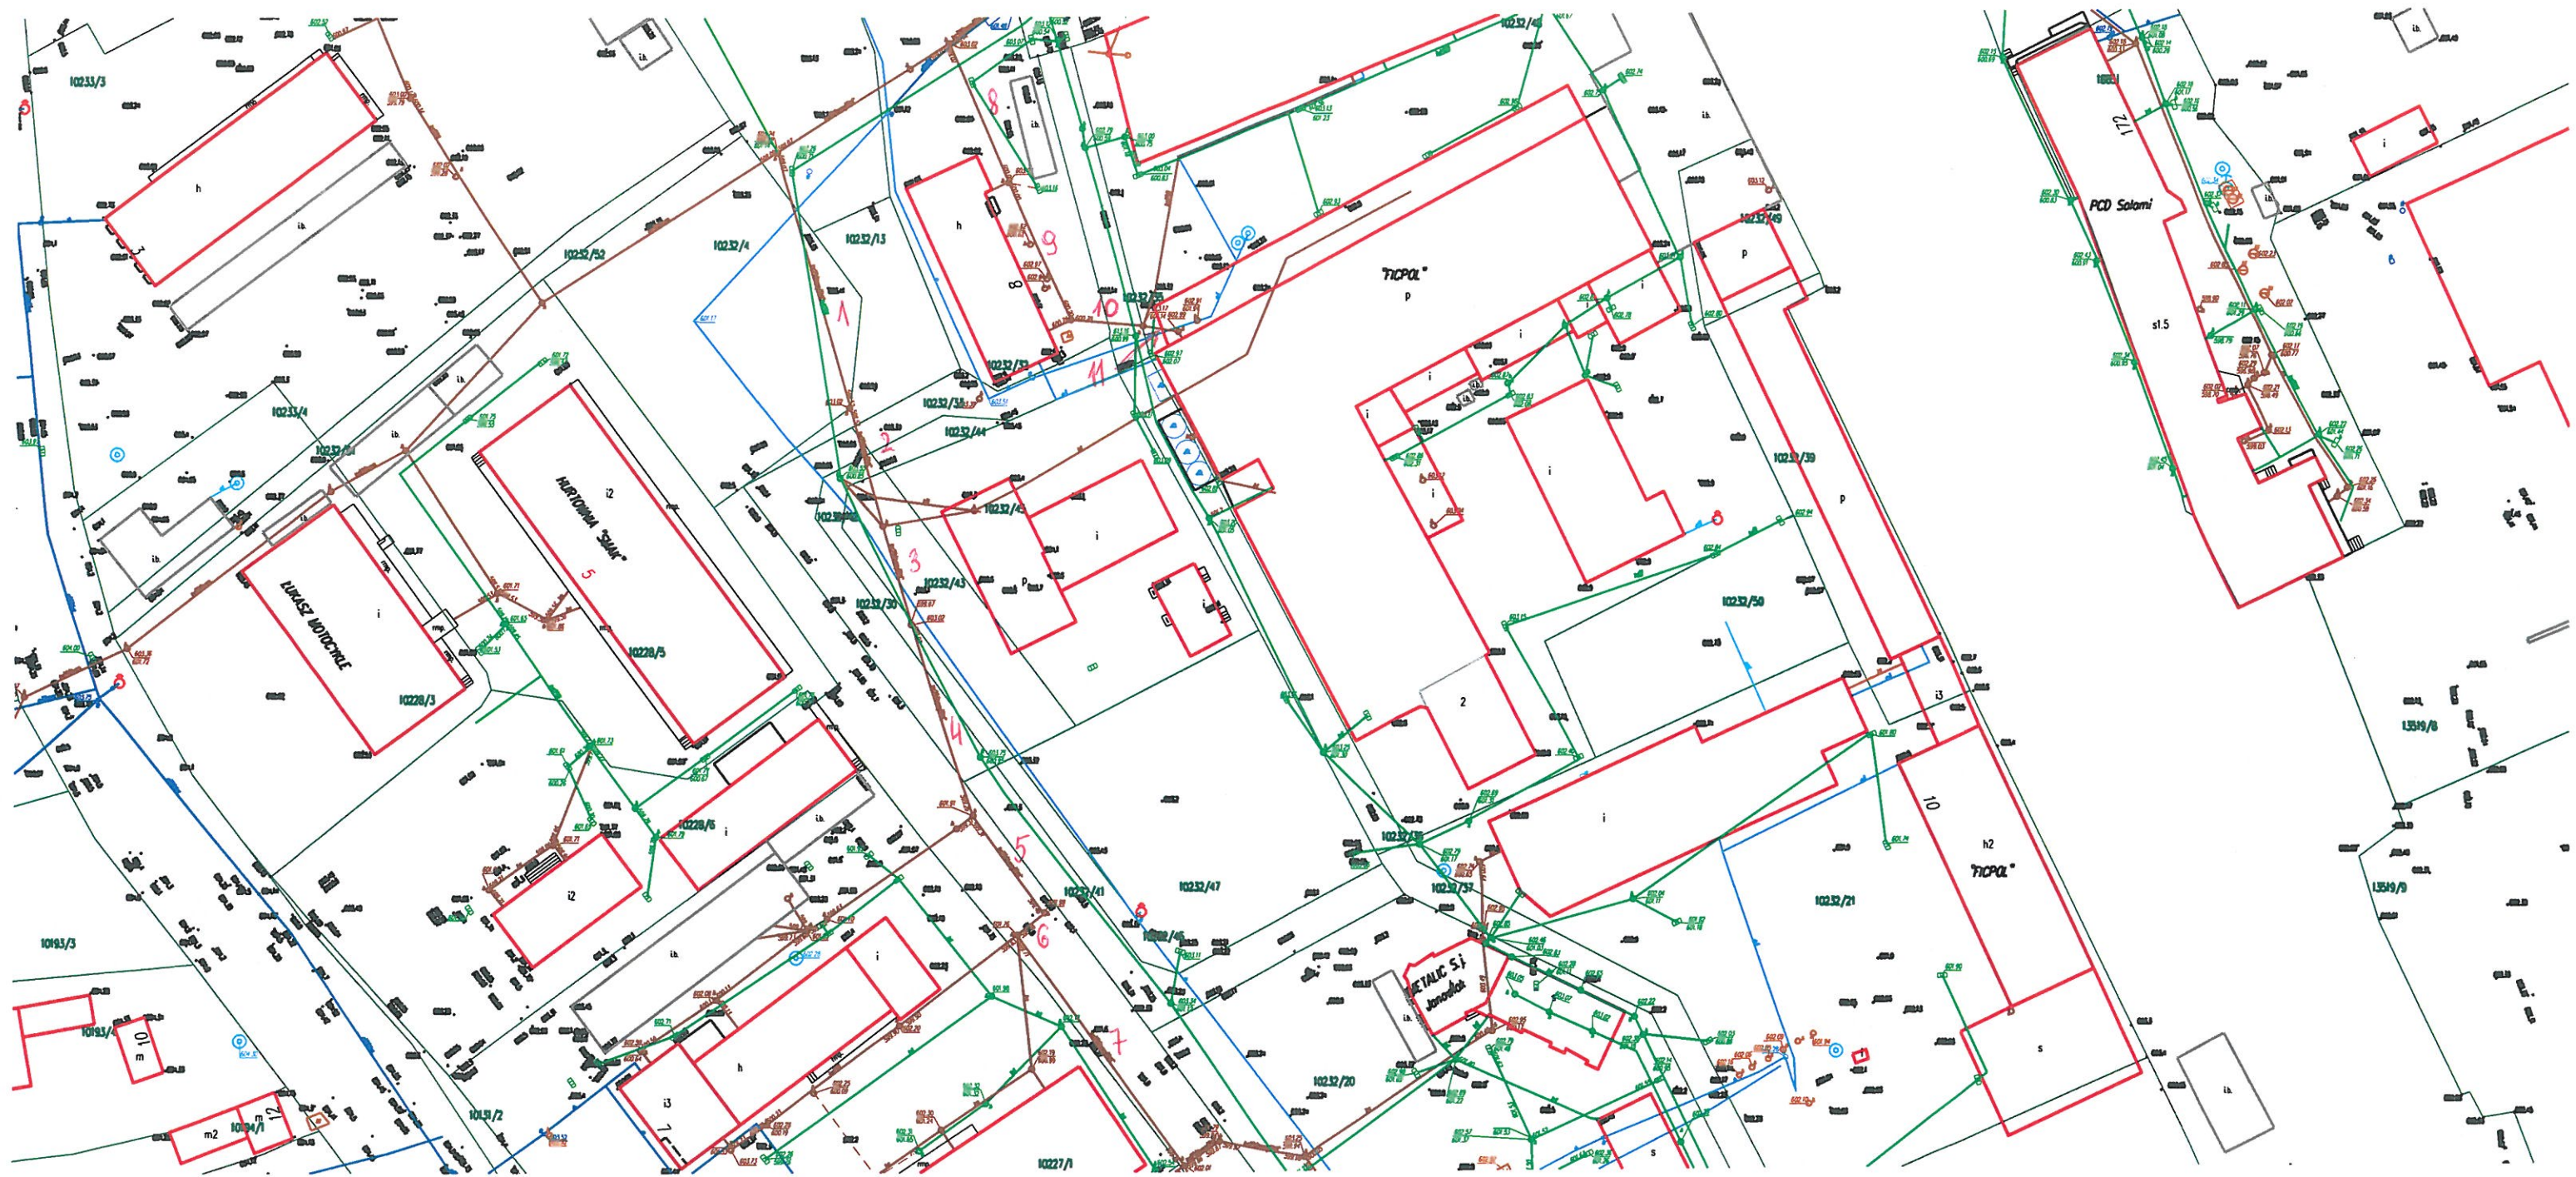

A... M - POSZCZEGÓLNE ODCINKI
MIĘDZY STU DNIA MI

UL. LUDZMERSKA

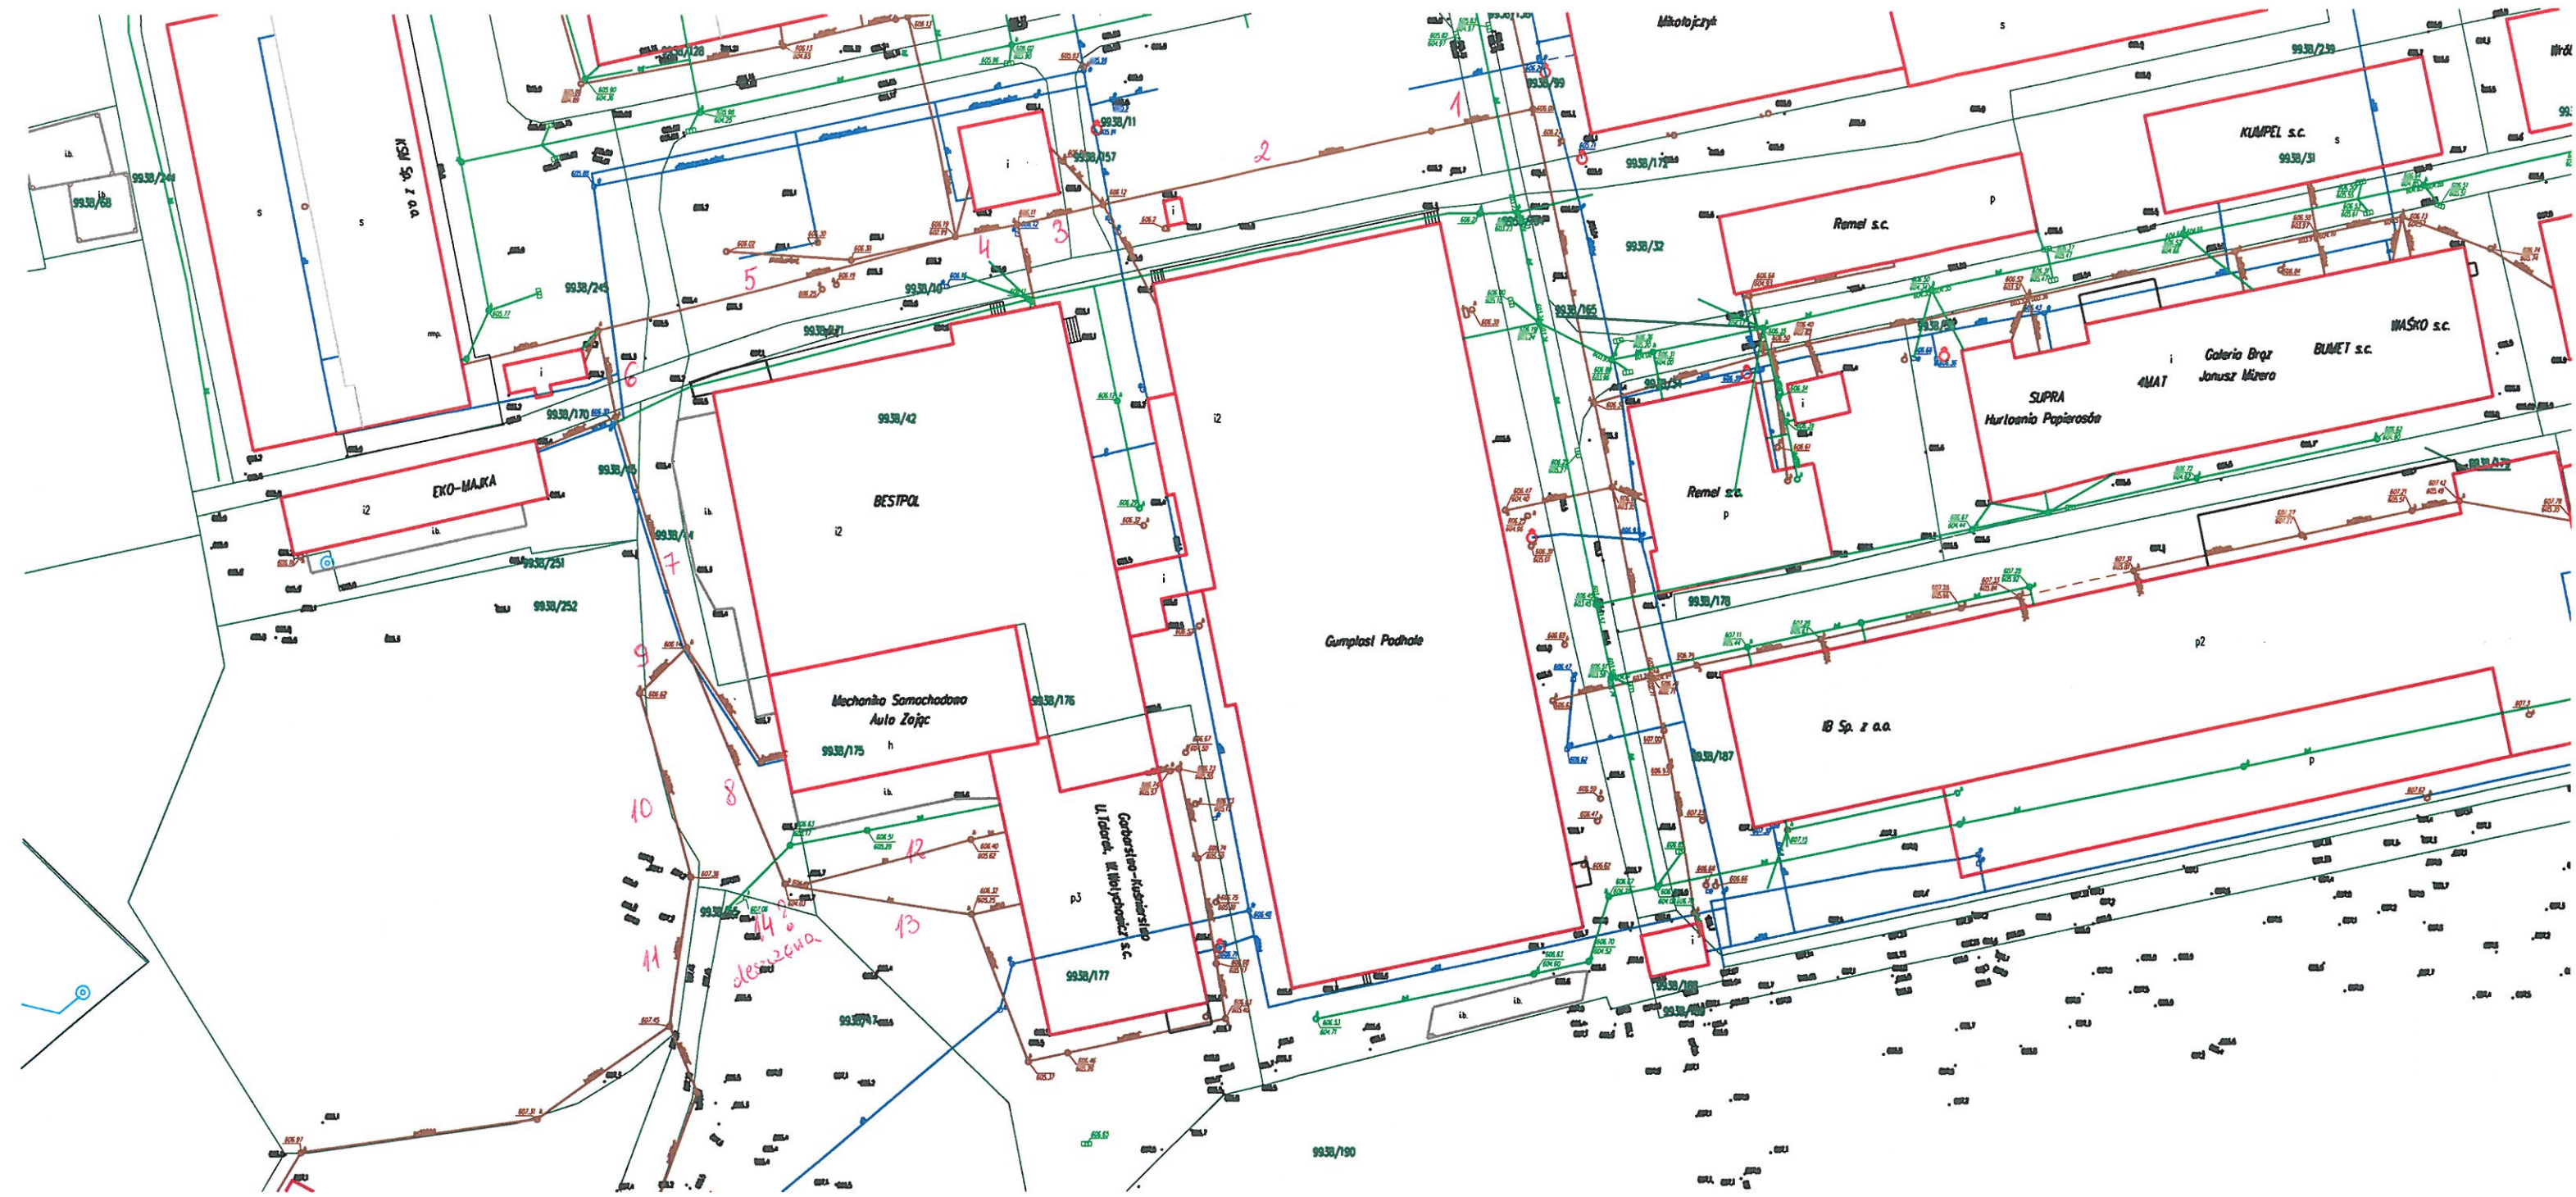

1... 14 - POSZCIGOLNE ODCINKI MIEDZY STUDNIAMI