


BUDYNEK NR-6 II PIĘTRO "WC"

SKALA 1:25

2.

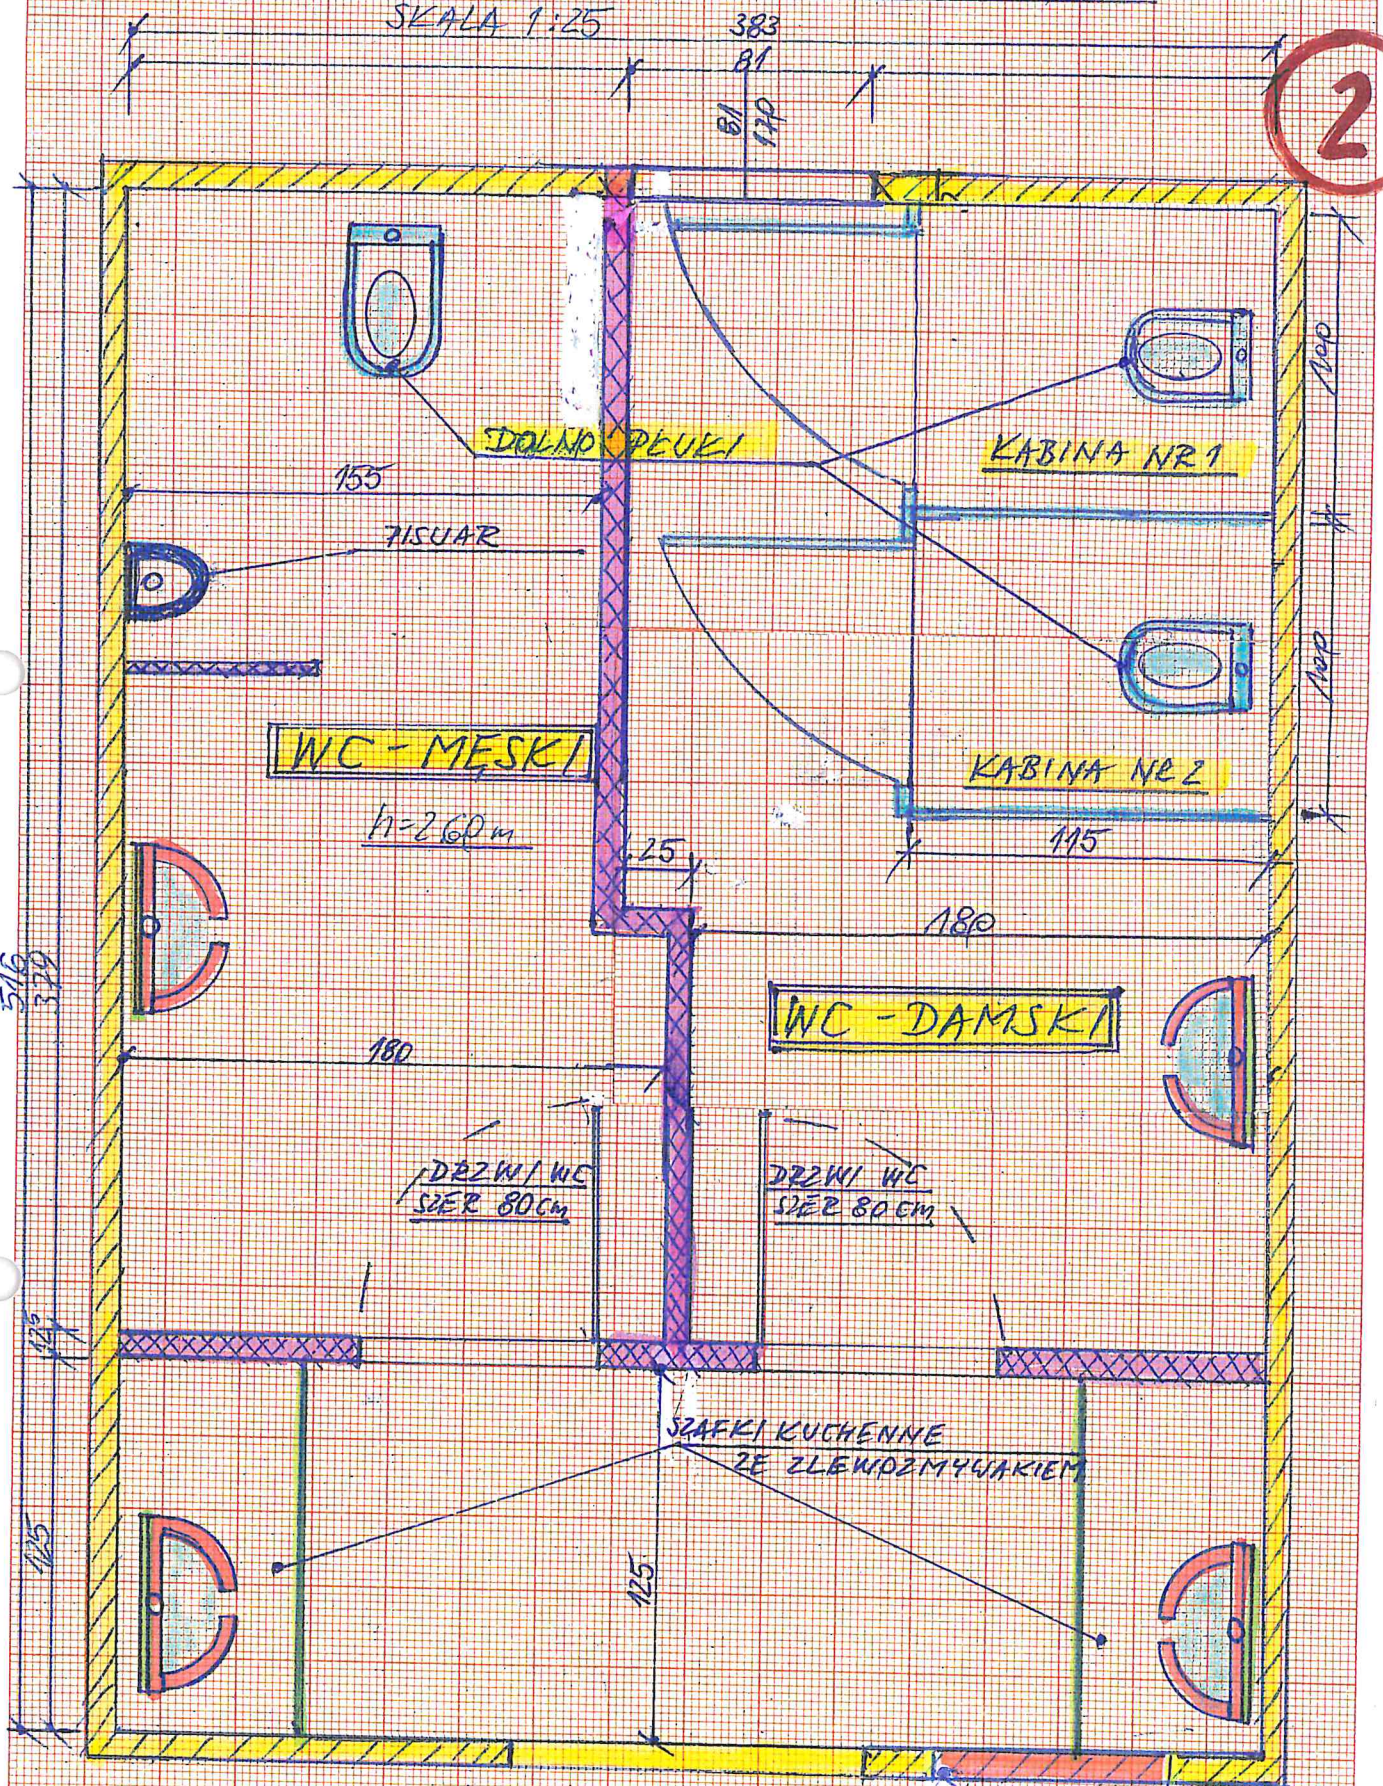

516
379

135

125

383
81
61
170

180
180

WC - MĘSKI

h=260cm

WC - DAMSKI

WC - DAMSKI

DRZWI WC
SZER 80cm

DRZWI WC
SZER 80cm

SZAFKI KUCHENNE
ZE ZLEWODZMYWAKIEM

INSPEKTOR NADZORU
ROBOT BUDOWLANYCH

mgr inż. Marian Chromy
upr. bud. Nr 26/Sz/19
upr. bud. Nr 350/Sz/83

sincciv 20.09.2027-6

Marian Chromy