


RZUT PRZYZIEMIA - PROJEKTOWANA ROZBUDOWA


- 01. - POM. G.
7,44 m² - POS. BETONOWA
- 02. - POM. G. 2
12,70 m² - POS. BETONOWA
- 03. - POM. G. 3
20,16 m² - POS. BETONOWA
- 04. - GARAŻ
58,09 m² - POS. BETONOWA
- 05. - KORYTARZ
6,53 m² - POS. BETONOWA

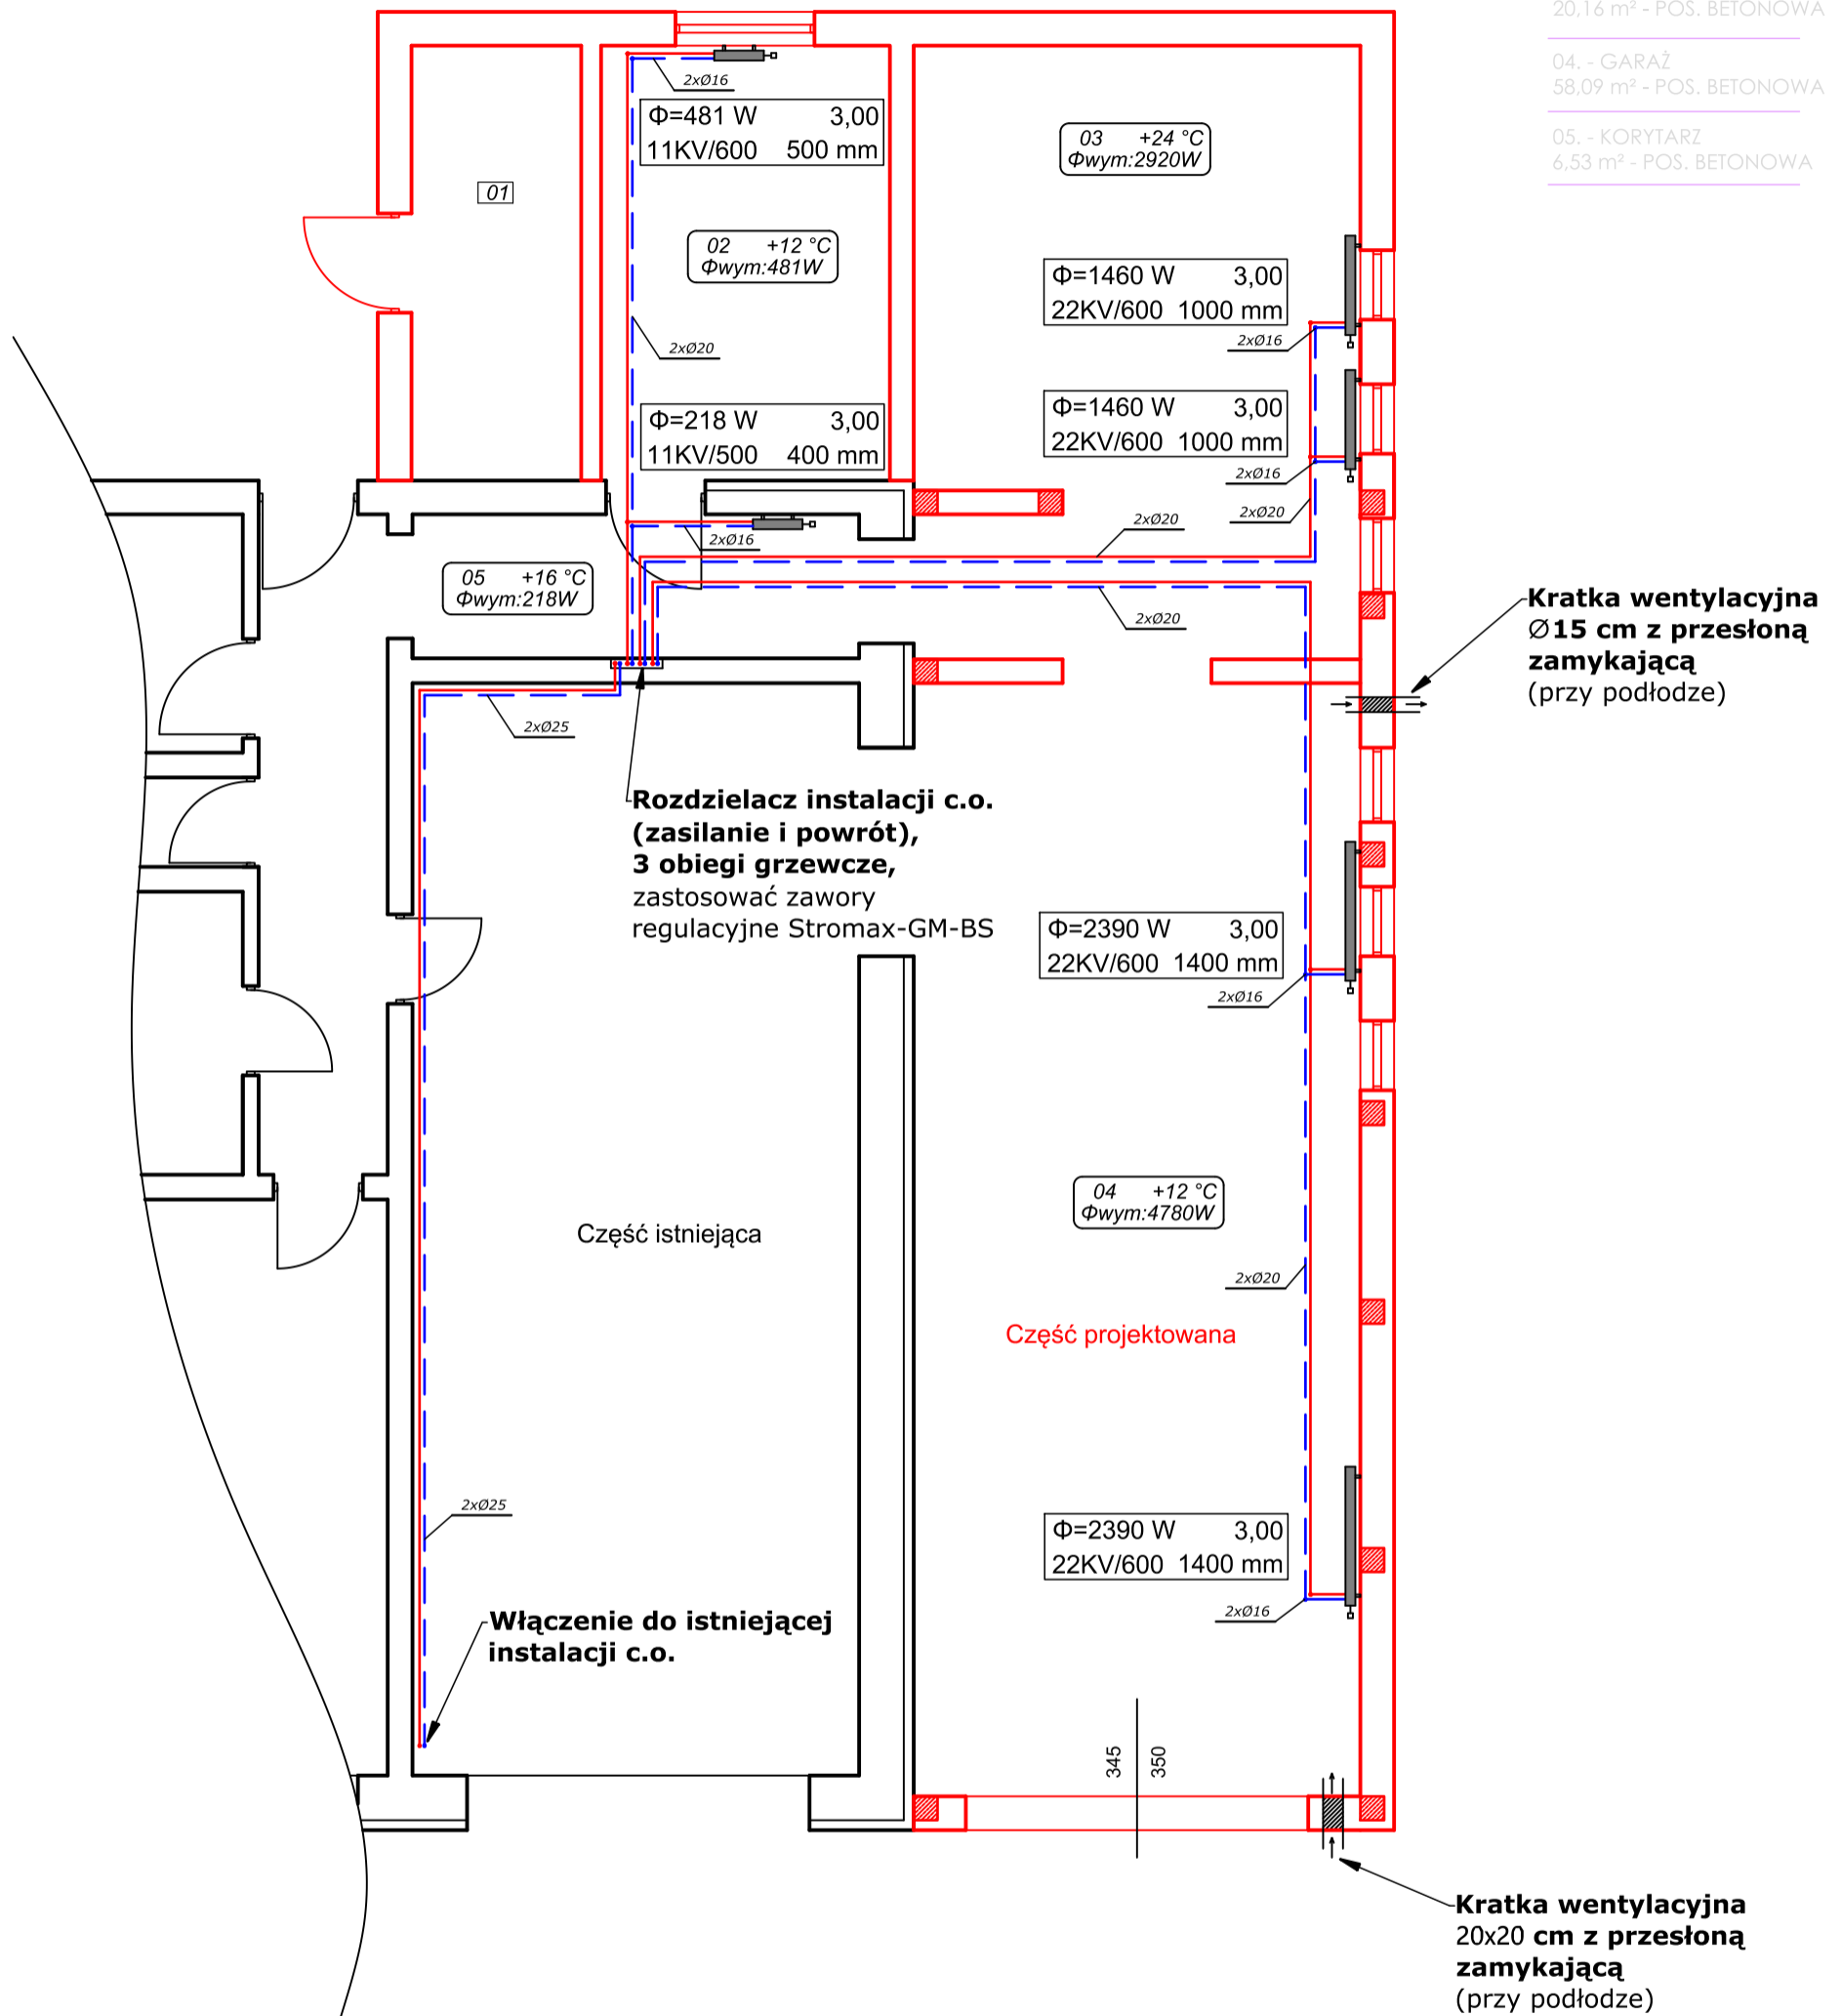

Legenda:

- Instalacja ogrzewania wodnego zasilanie
- Instalacja ogrzewania wodnego powrót
- Grzejnik wodny z nastawą wstępną

OPIS GRZEJNIKÓW:

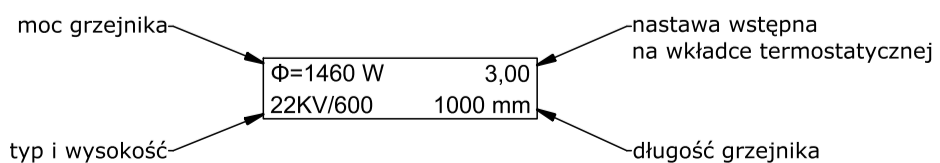

TYTUŁ RYSUNKU	INSTALACJA CENTRALNEGO OGRZEWANIA		
OBIEKT I LOKALIZACJA	ROZBUDOWA BUDYNKU REMIZY OSP PECKOWO; DZ. NR 488		
PROJEKTANT	mgr inż. WOJCIECH DYMEK LBS/0088/PWBS/16		
OPRACOWANIE	mgr inż. Grzegorz Ptak	SKALA 1:100	NR RYS. 1