






Rysunek nr 1

Rzut III piętra - Budynek AB

Legenda:

-  Jednostka zewnętrzna klimatyzacji podlegająca montażowi.
-  Planowana do montażu nowa jednostka wewnętrzna klimatyzacji
-  Planowana trasa przewodów z czynnikiem roboczym na potrzeby klimatyzacji.
-  Istniejące jednostki zewnętrzne klimatyzacji - taras

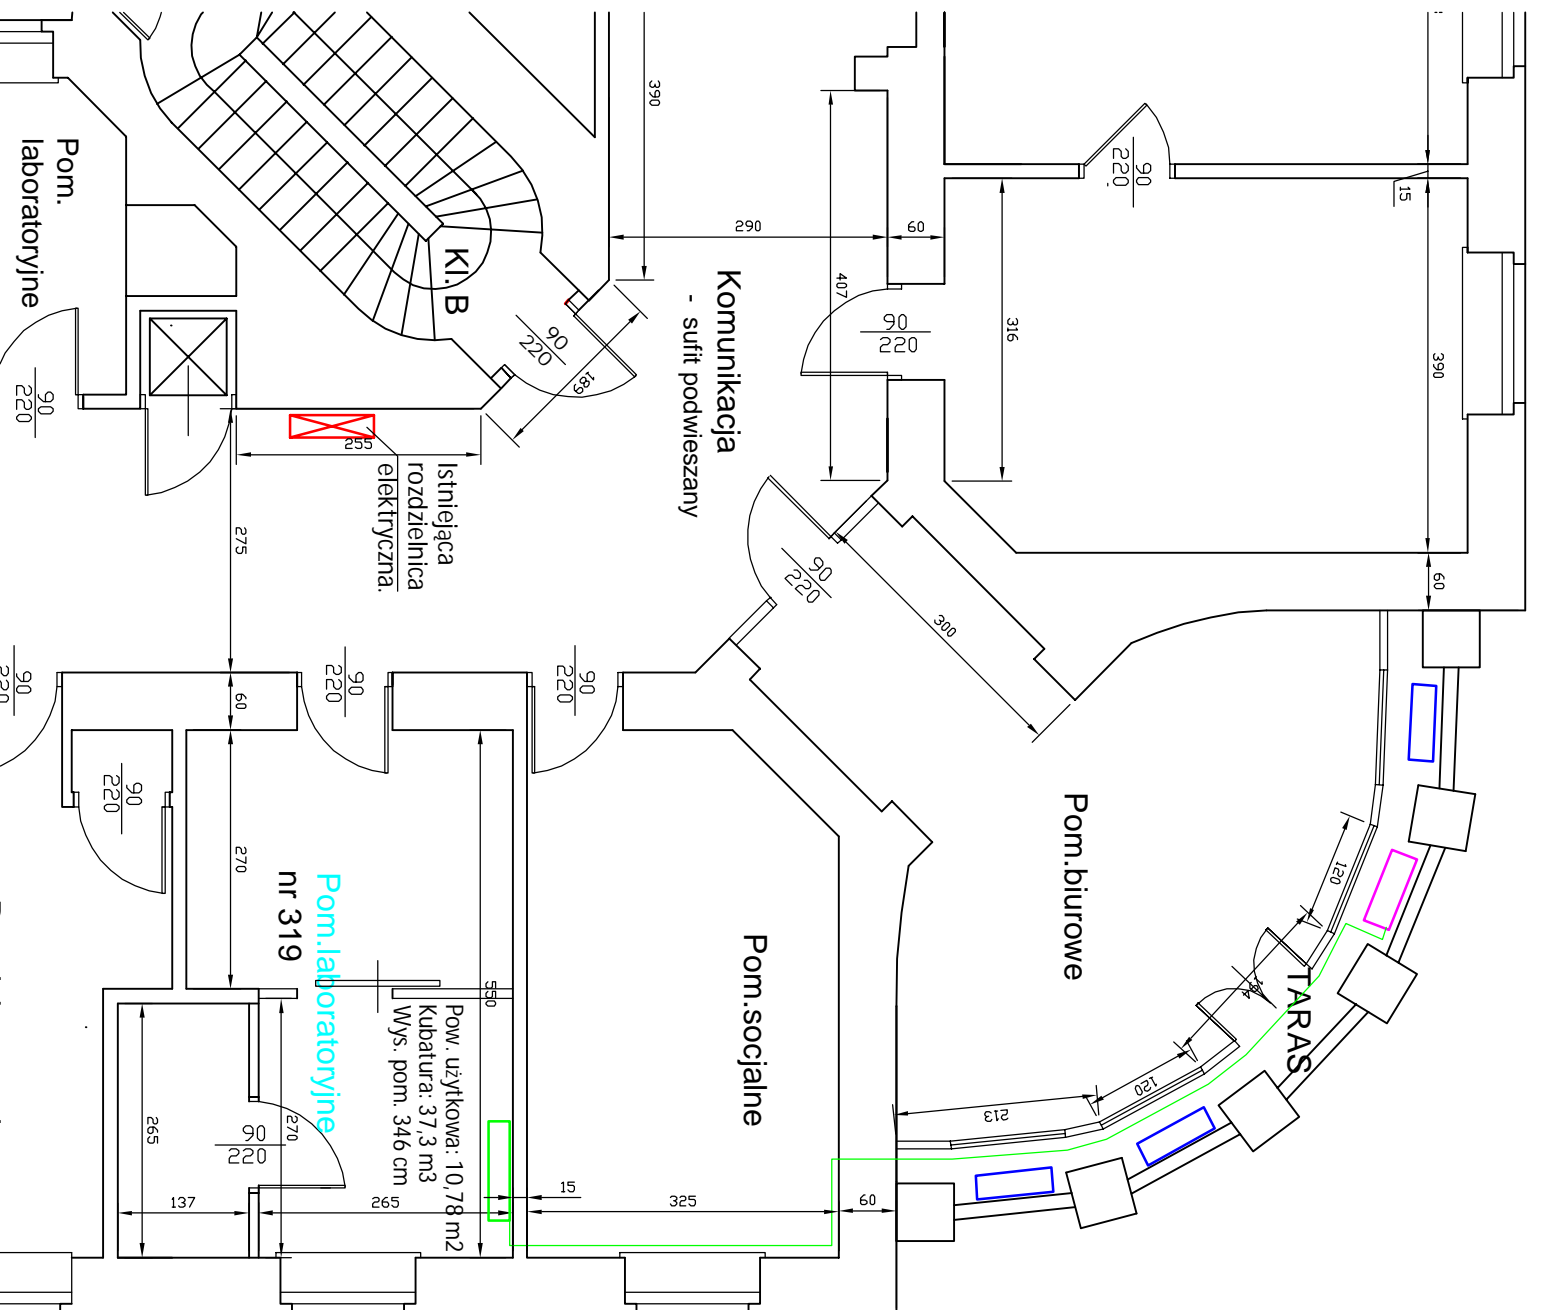

Pom. laboratoryjne
nr 319

Pow. użytkowa: 10,78 m²
Kubatura: 37,3 m³
Wys. pom. 346 cm

Komunikacja
- sufit podwieszany

Pom. biurowe

Pom. społeczne

TARAS

Pom.
laboratoryjne

Kl. B

Istniejąca
rozdzielnica
elektryczna.