



Przekrój nawierzchni

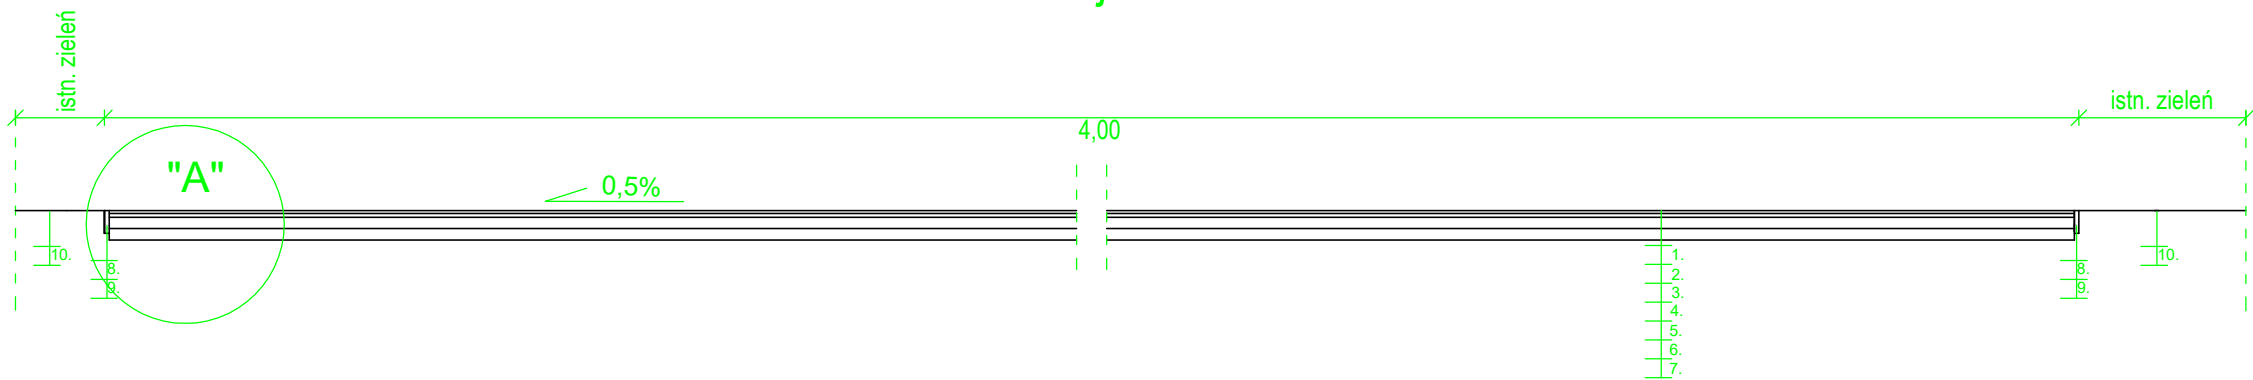

SZCZEGÓŁ "A"
Skala 1:10

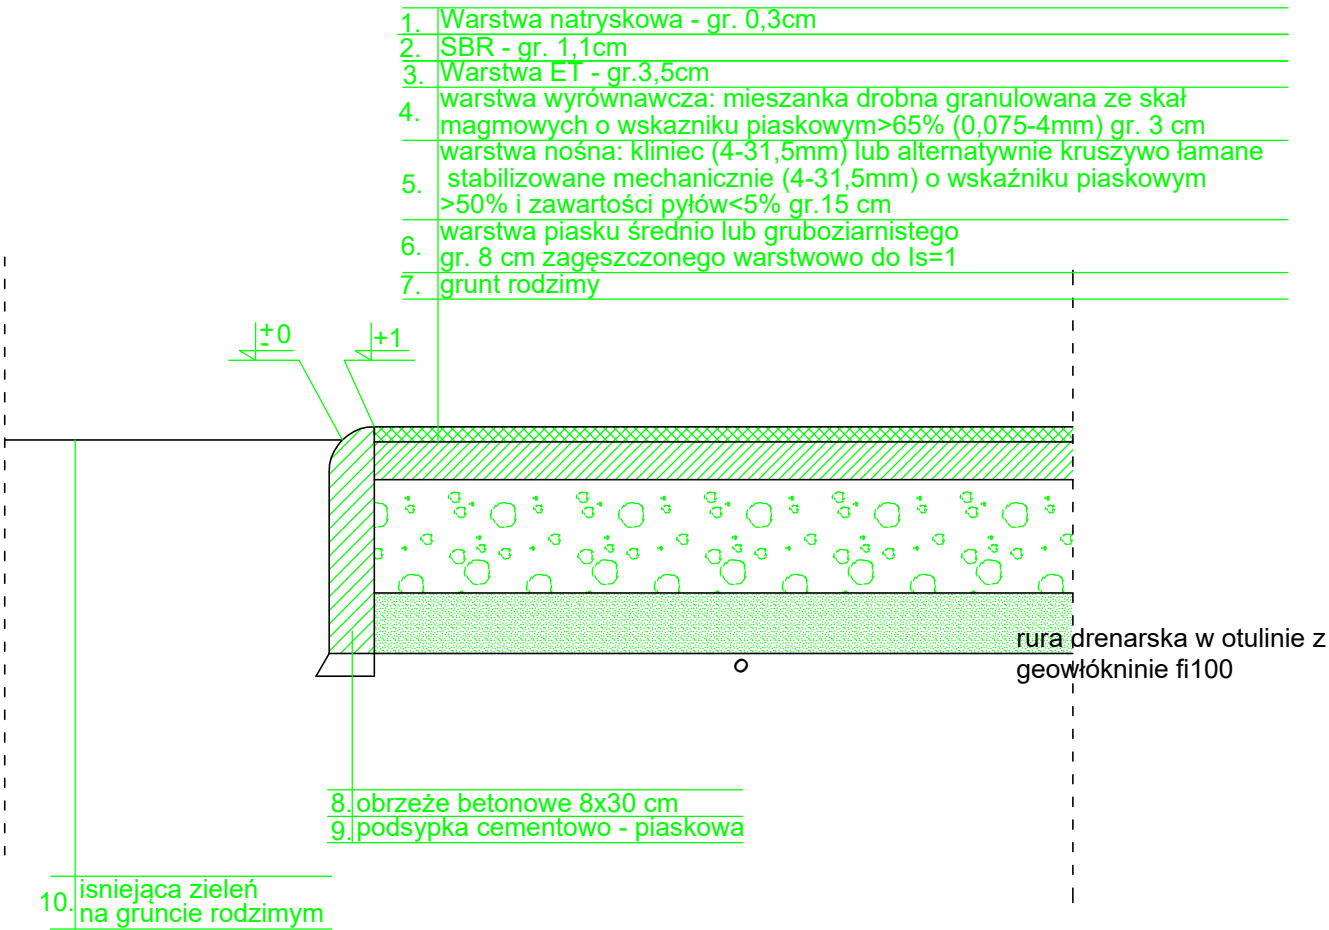

Biuro Projektów	PPU KONSTRUKTOR Agnieszka Kozera 05-300 Mińsk Mazowiecki, Barcząca ul. Grabowa 57	
Branża	Drogowa	Rys. 2
Tytuł projektu	Modernizacja infrastruktury społeczno-edukacyjnej	
Tytuł rysunku	Przekrój nawierzchni	Skala 1:100
Inwestor	Gmina Cegłów 05-319 Cegłów ul. Kościuszki 4	Data :
Projektował	Podpis	