

Załącznik nr 1

Pomoc

Wyszukiwanie EGB

10, Przestrzenna 10


Usługi

Dodaj dane

Narzędzia

Selekcja

0 10m

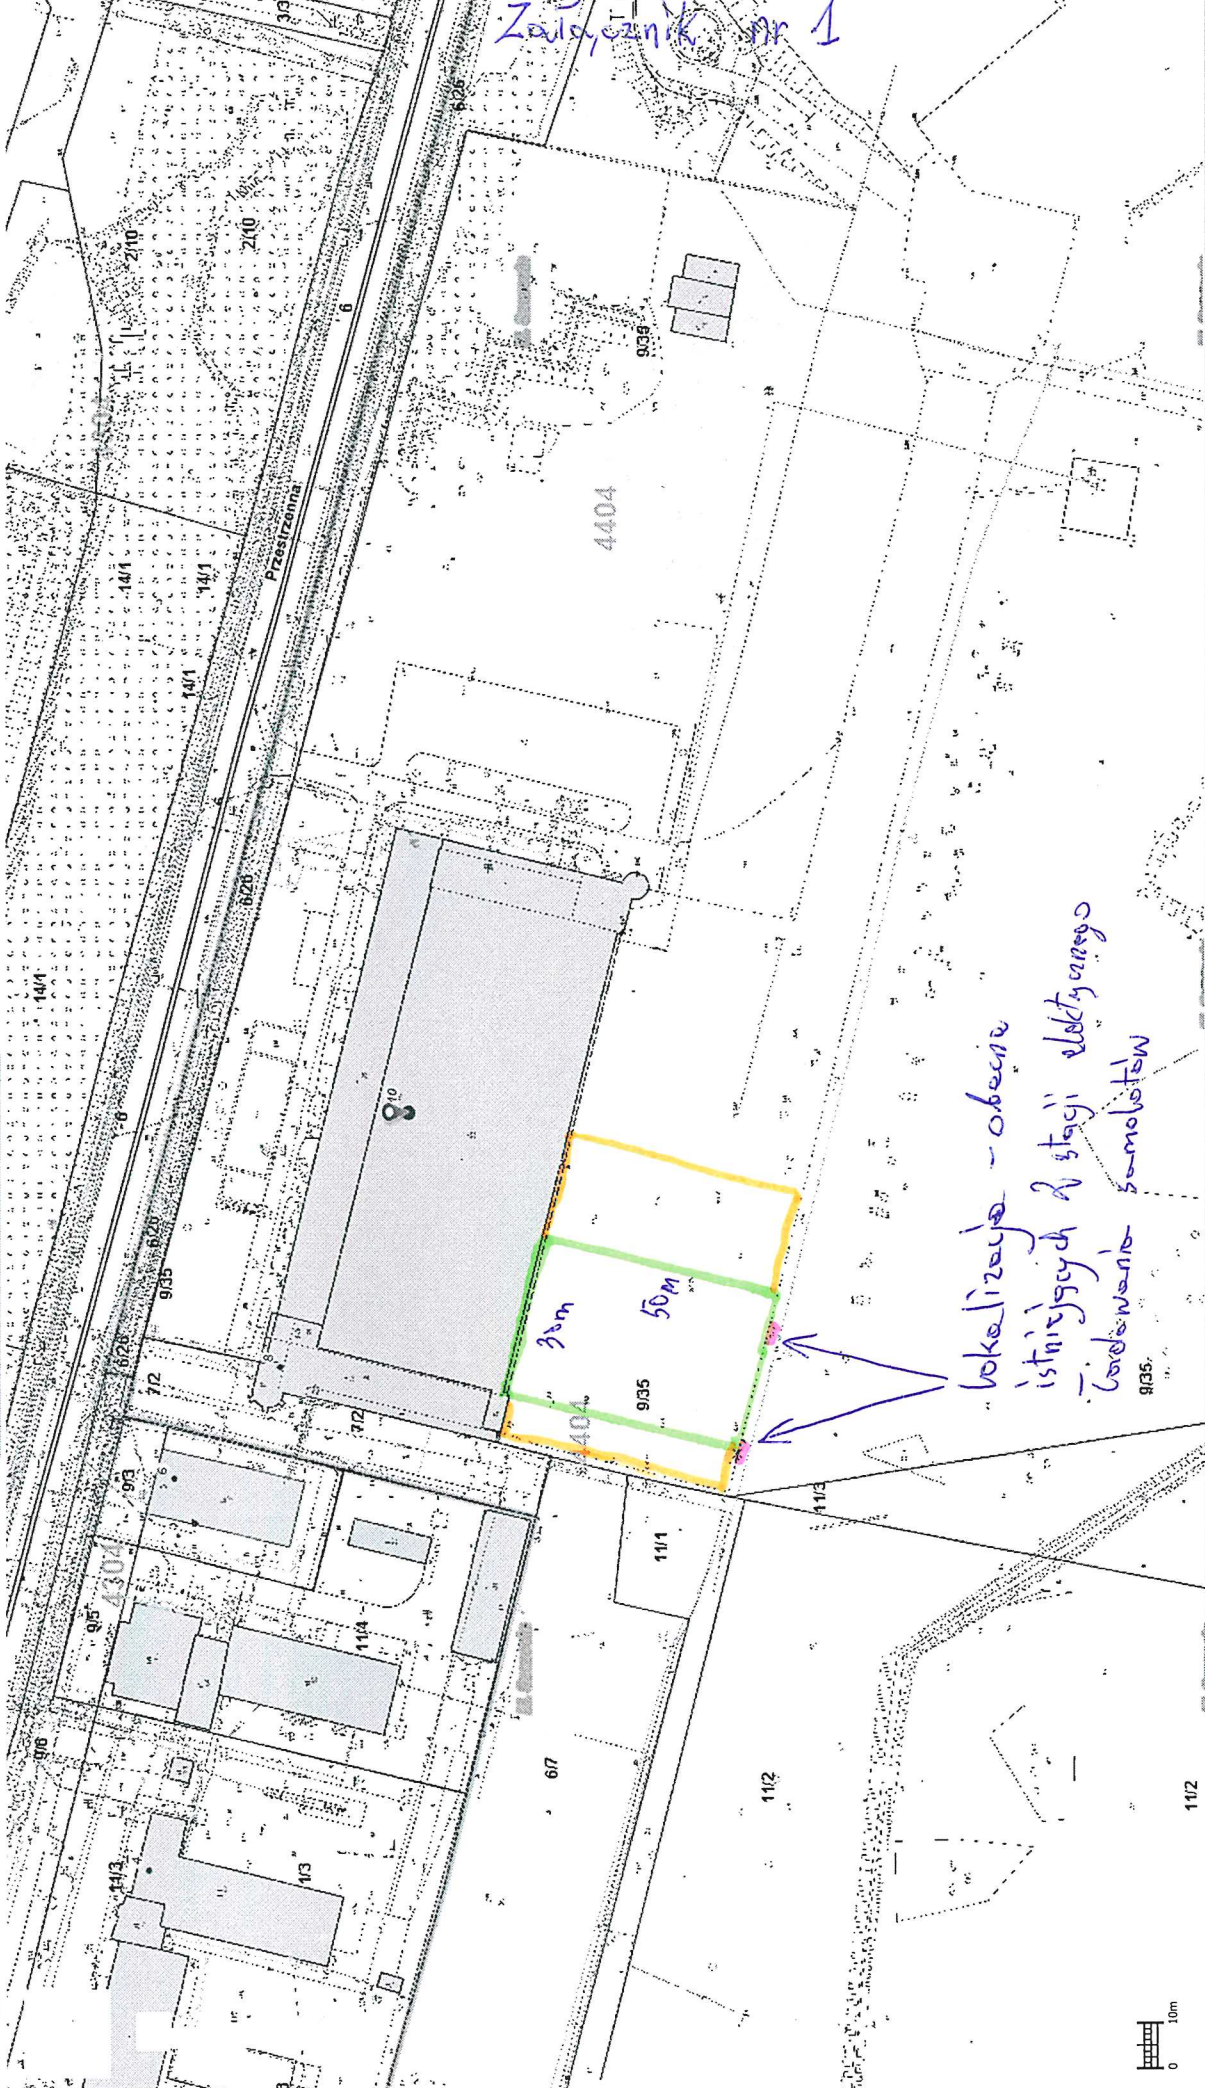

lokalizacja - obecnie istniejących 2 stacji elektrycznego ładowania samolotów



- przewidziana pow. płyty do odwodnienia



- przewidziana pow. terenów przyłączy do odwodnienia (orientacyjna zlewnia) do zweryfikowania przez oferenta