


Schemat sterowania DALI

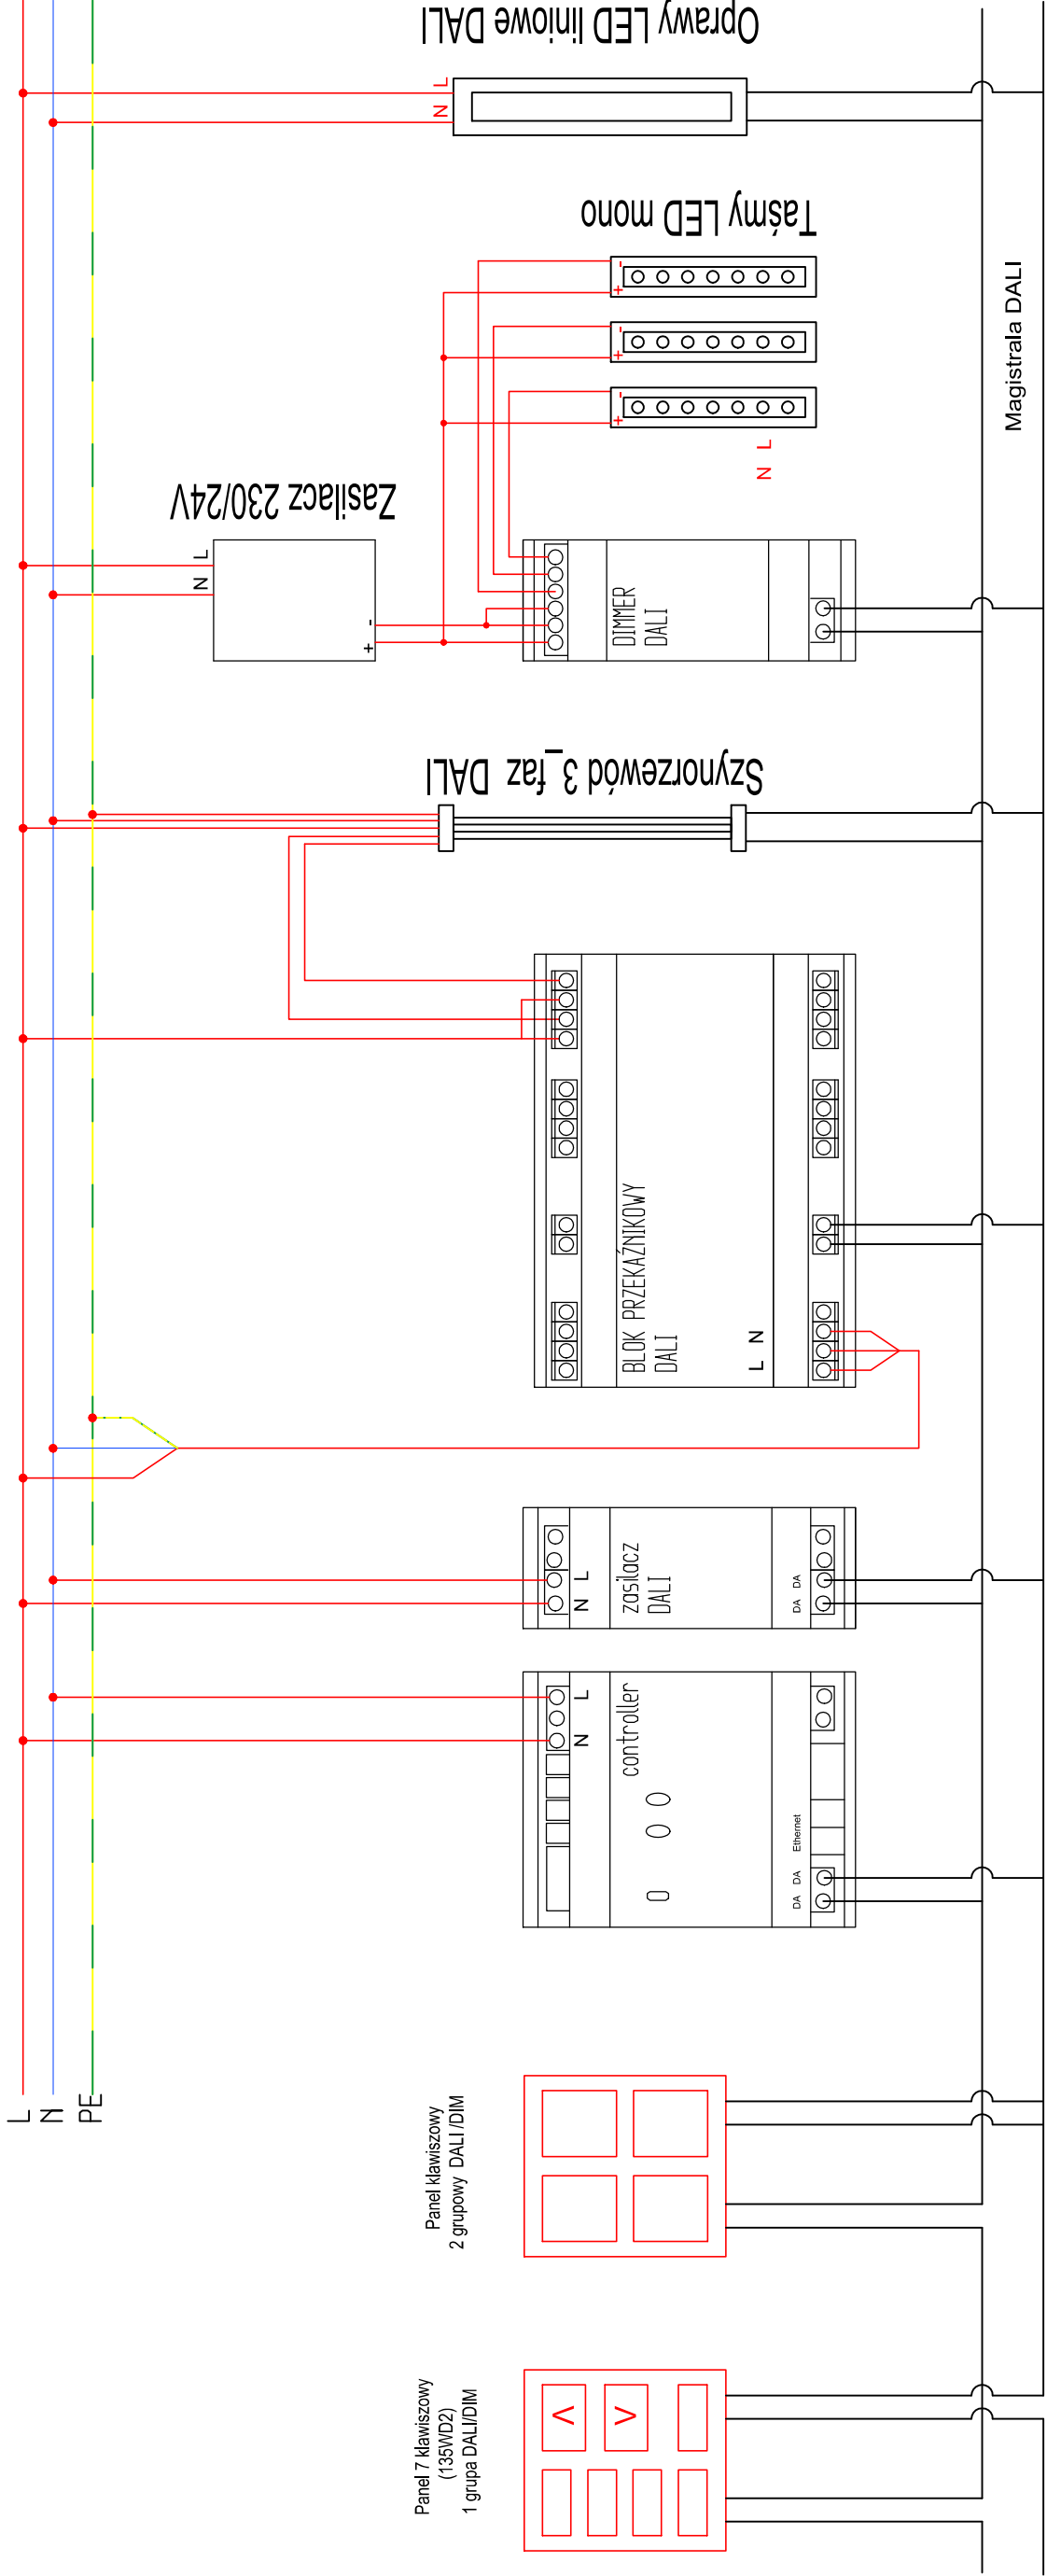

NAZWA INWESTYCJI: Modernizacja wnętrza sali GOKSiR w Trąbkach Wielkich		ADRES INWESTYCJI: ul. Sportowa 4, 83-034 Trąbki Wielkie	
INWESTOR: Gminny Ośrodek Kultury Sportu i Rekreacji Trąbki Wielkie,		ul. Sportowa 4, 83-034 Trąbki Wielkie	
FIRMA PROJEKTOWA: zb studio Zbigniew Żejmo,		tel. 601 620 342, e-mail: zb@zbstudio.pl	
TYTUŁ RYS.: PROJEKT TECHNICZNY - INSTALACJI ELEKTRYCZNEJ		SALA: -----	
AUTOR: Krzysztof Paluch		Nr rys.: E-4	
nr upr. 1693/Gd/84		DATA: 06.2021	
Metryczka rysunku / Certificate of drawing:		Podpis: Schemat sterowania DALI	