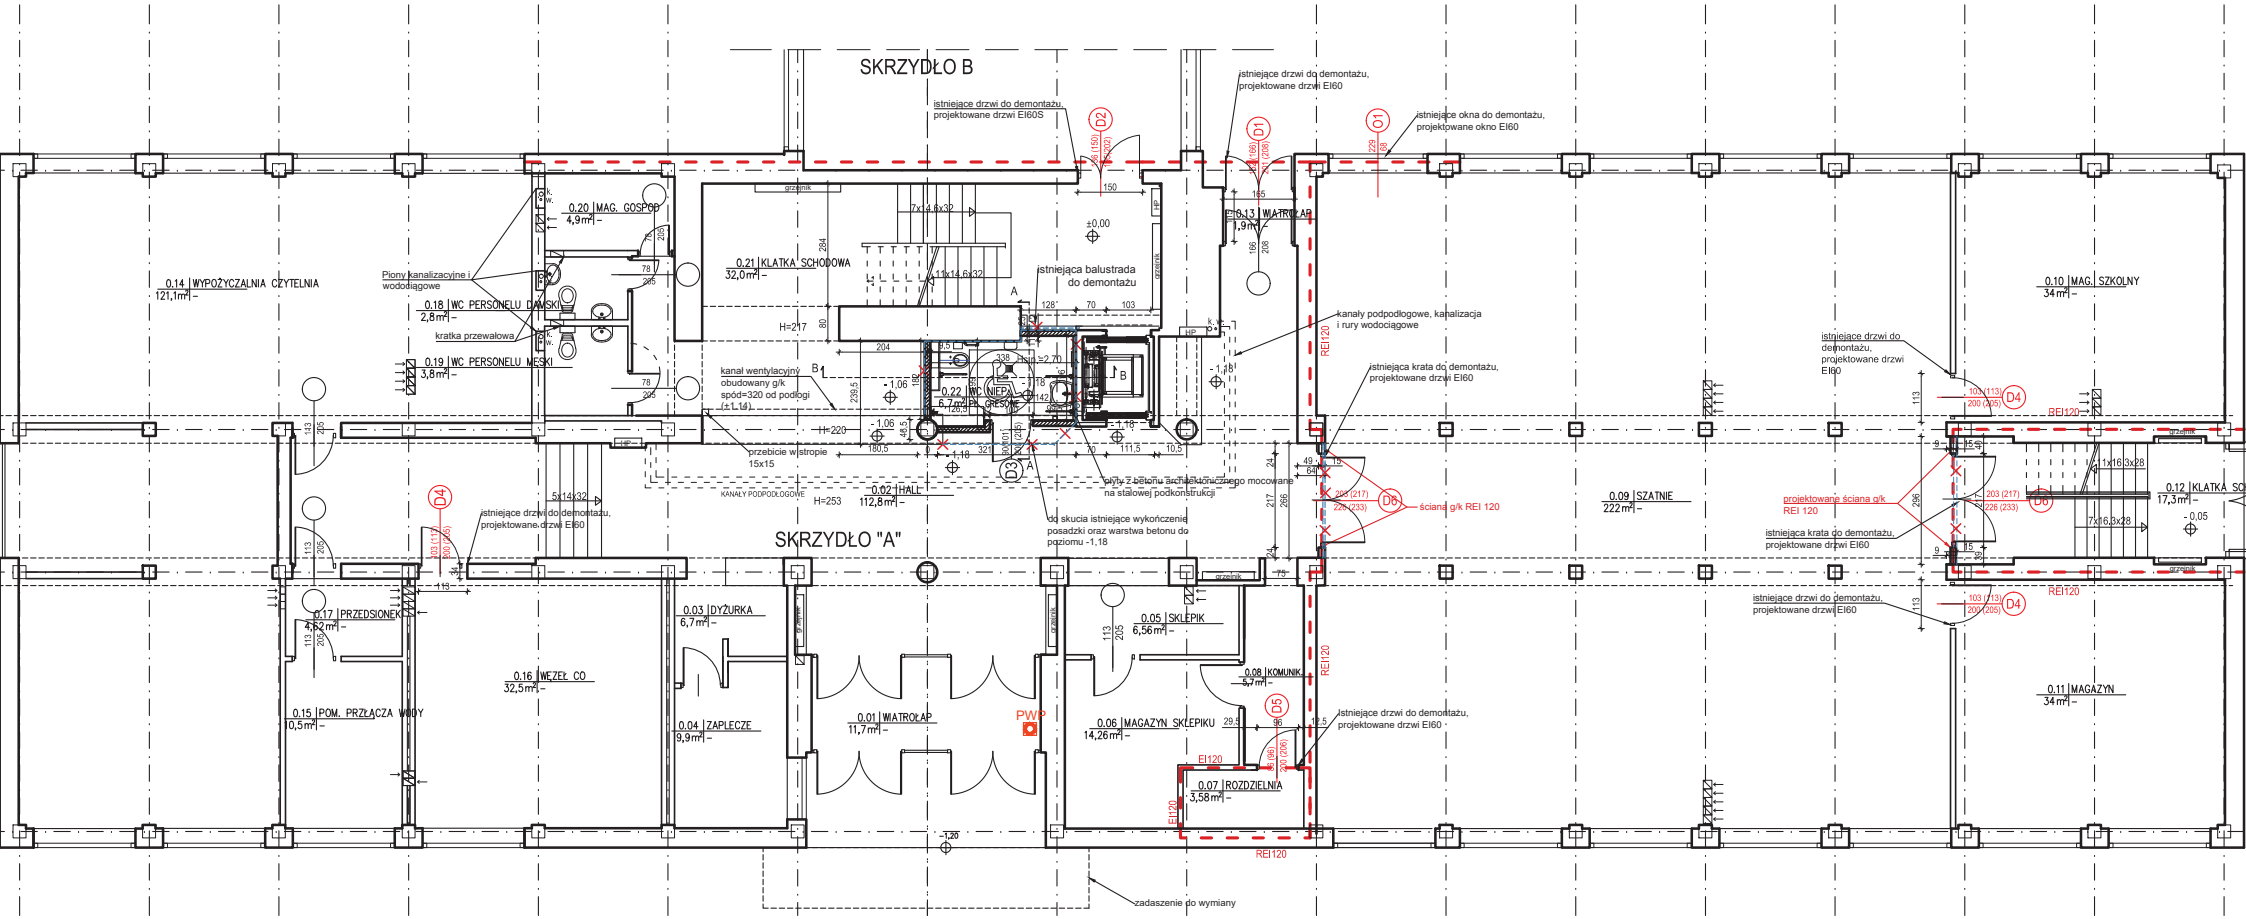
SKRZYDŁO B
SKRZYDŁO "A"
istniejące drzwi do demontażu, projektowane drzwi EI60S
istniejące drzwi do demontażu, projektowane drzwi EI60
istniejące okna do demontażu, projektowane okno EI60
0.20 MAG. GOSPOD 4,9m²
0.21 KLATKA SCHODOWA 32,0m²
0.13 WIATROŁAP 1,9m²
0.14 WYPOŻYCZALNIA CZYTELNIA 121,1m²
Piony kanalizacyjne i wodociągowe
0.18 WC PERSONELU DAMSKI 2,8m²
kratka przewałowa
0.19 WC PERSONELU MĘSKI 3,8m²
istniejąca balustrada do demontażu
kanały podpodłogowe, kanalizacja i rury wodociągowe
istniejąca krata do demontażu, projektowane drzwi EI60
kanał wentylacyjny obudowany g/k spód=320 od podłogi (±1,1u)
0.22 WC NIEPEŁ. SPRAWNE 6,7m²
przebicie w stropie 15x15
KANAŁY PODPODŁOGOWE
0.02 HALL 112,8m²
płyty z betonu architektonicznego mocowane na stalowej podkonstrukcji
do skucia istniejące wykończenie posadzki oraz warstwa betonu do poziomu -1,18
ściana g/k REI 120
0.09 SZATNIE 222m²
0.10 MAG. SZKOLNY 34m²
istniejące drzwi do demontażu, projektowane drzwi EI60
projektowana ściana g/k REI 120
istniejąca krata do demontażu, projektowane drzwi EI60
0.12 KLATKA SCHODOWA 17,3m²
0.17 PRZEDSIONEK 4,62m²
0.16 WĘZEŁ CO 32,5m²
0.15 POM. PRZYŁĄCZA WODY 10,5m²
0.03 DYŻURKA 6,7m²
0.04 ZAPLECZE 9,9m²
0.01 WIATROŁAP 11,7m²
PWP
0.05 SKLEPIK 6,56m²
0.06 MAGAZYN SKLEPIKU 14,26m²
0.08 KOMUNIK 5,7m²
0.07 ROZDZIELNIA 3,58m²
0.11 MAGAZYN 34m²
zadaszenie do wymiany