


LOKALIZACJA

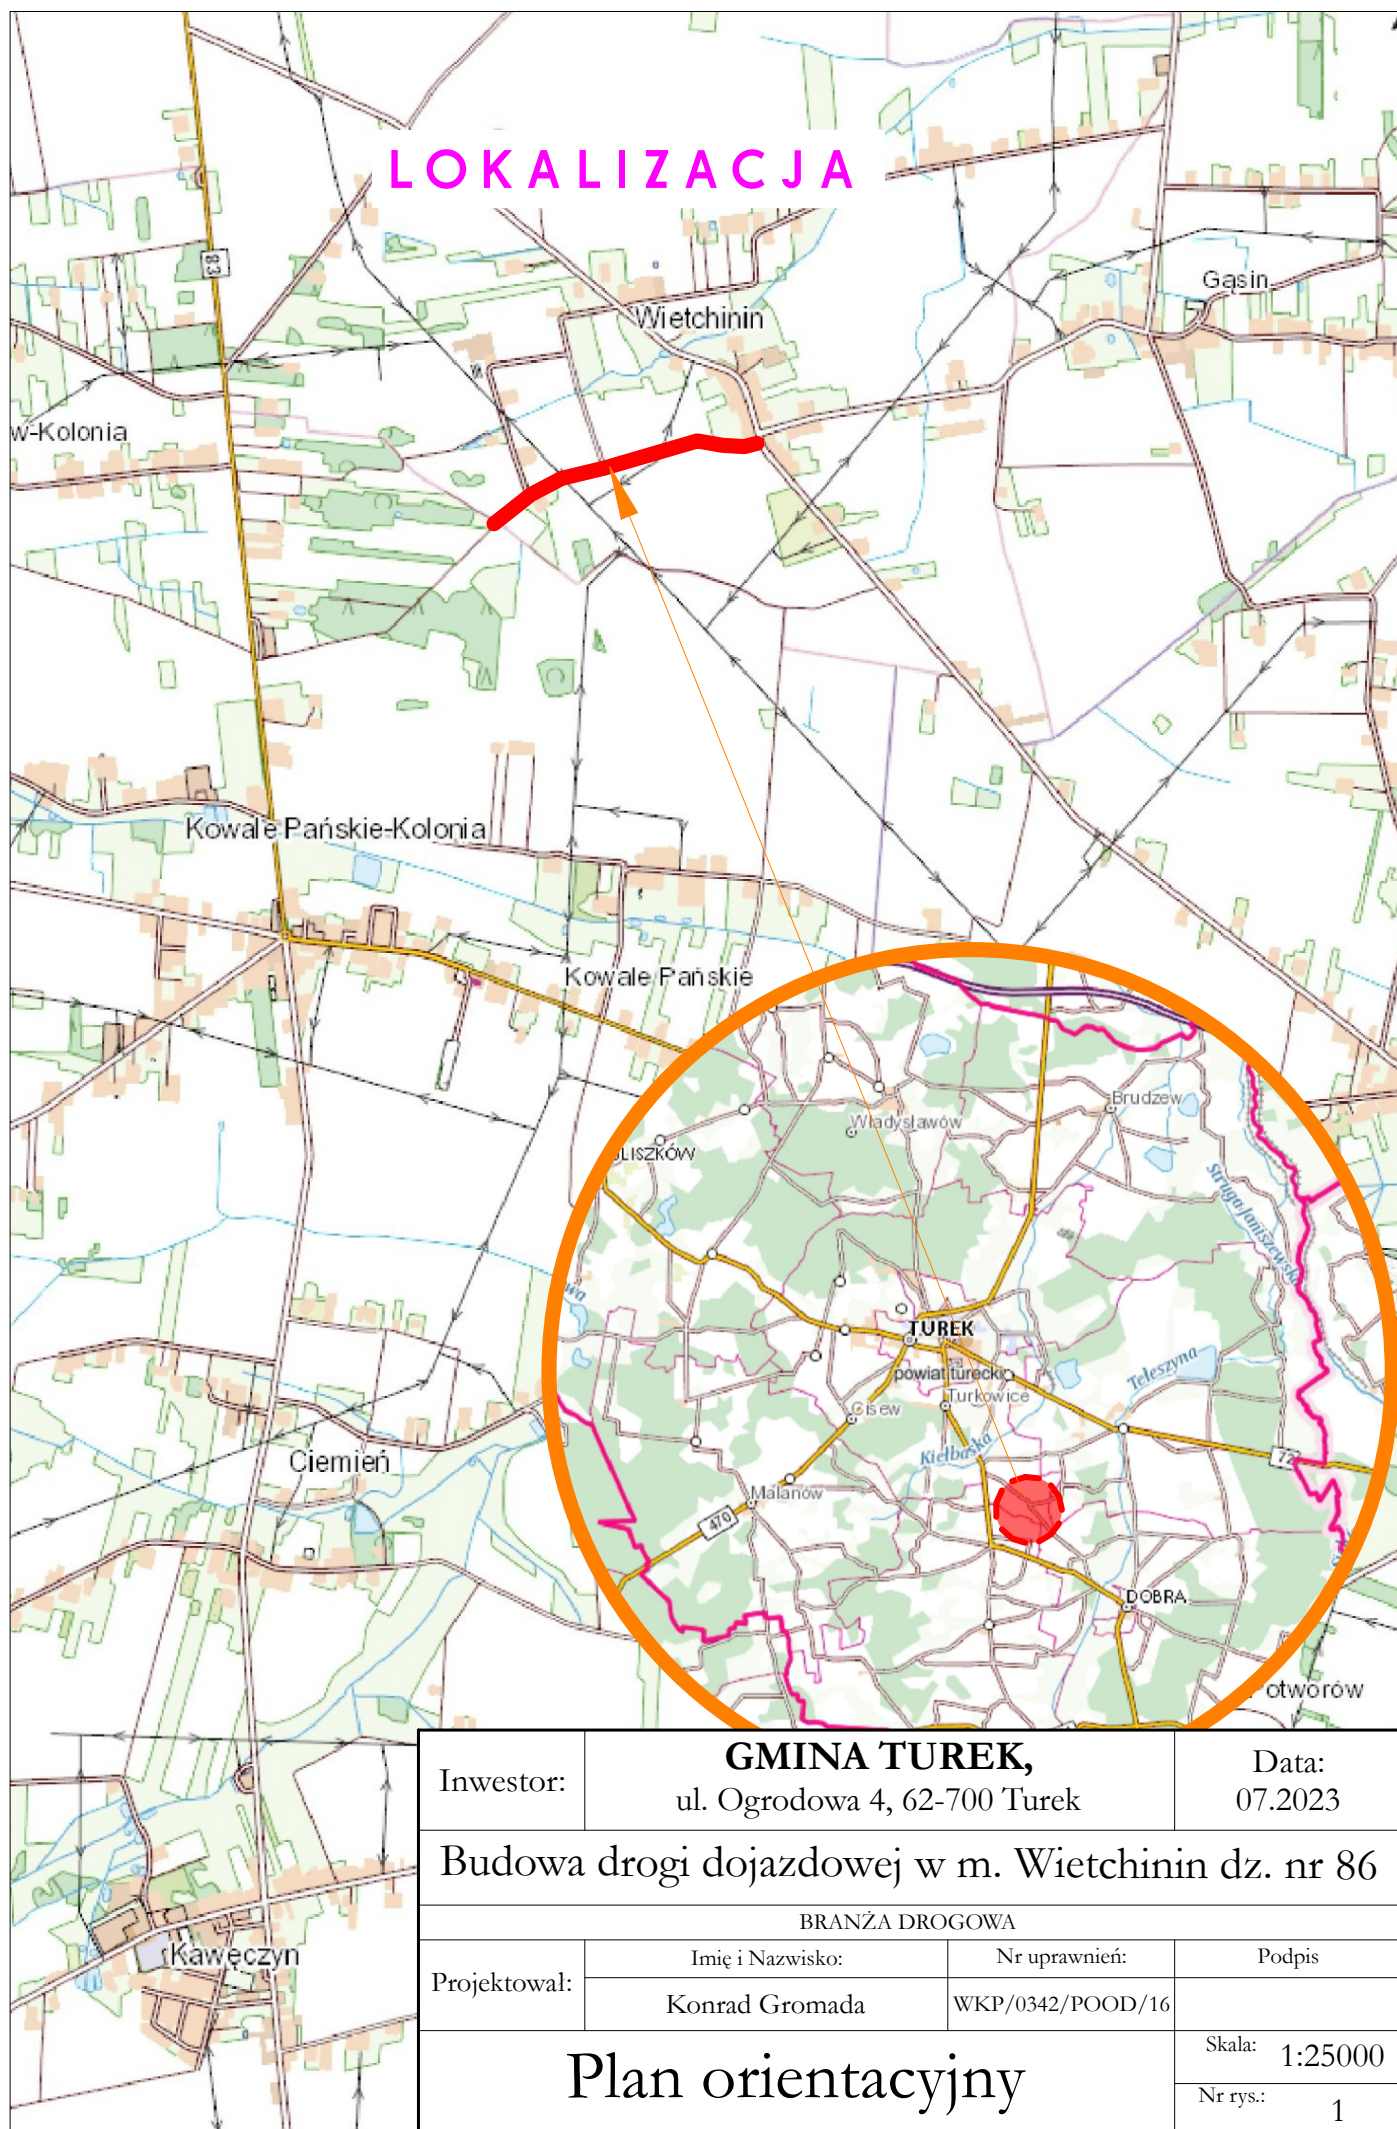

Inwestor:

GMINA TUREK,
ul. Ogrodowa 4, 62-700 Turek

Data:
07.2023

Budowa drogi dojazdowej w m. Wietchinin dz. nr 86

BRANŻA DROGOWA

Projektował:

Imię i Nazwisko:

Konrad Gromada

Nr uprawnień:

WKP/0342/POOD/16

Podpis

Plan orientacyjny

Skala: 1:25000

Nr rys.: 1