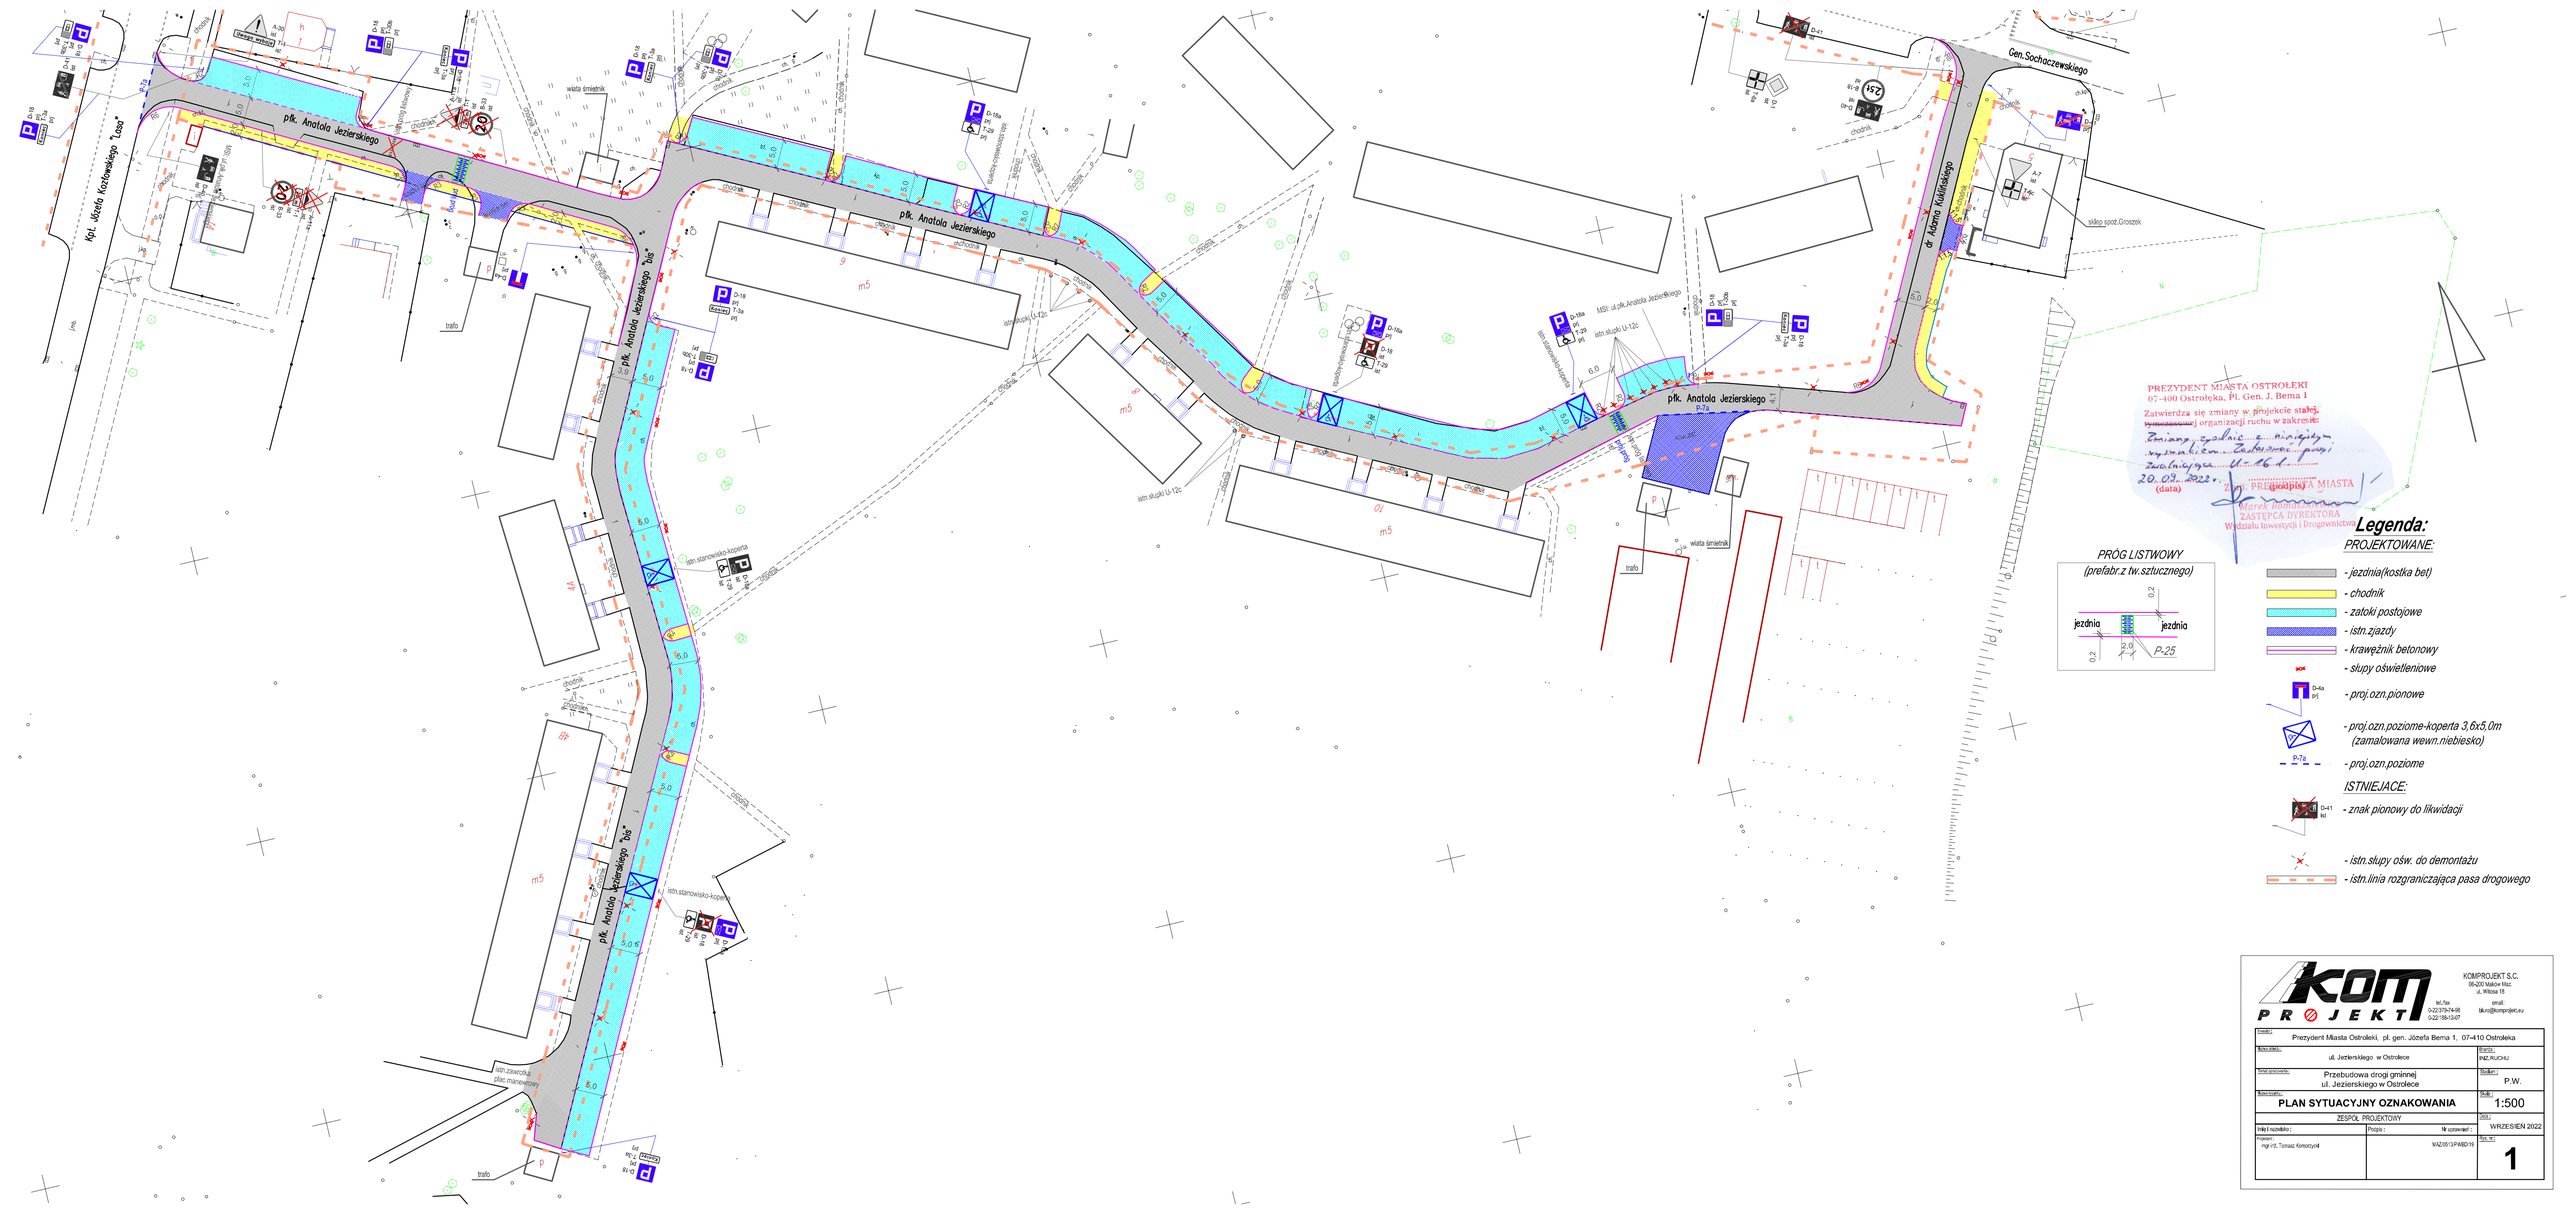

PRÓG LISTWOWY
(prefabr.z tw.sztucznego)

Legenda:

PROJEKTOWANE:

- jezdnia(kostka bet)
- chodnik
- zatoki postojowe
- istn.zjazdy
- krawężnik betonowy
- słupy oświetleniowe
- D-4a prj — proj.ozn.pionowe
- T-29 prj — proj.ozn.poziome-koperta 3,6x5.0m (zamalowana wewn.niebiesko)
- P-7a — proj.ozn.poziome

ISTNIEJACE:

- D-41 ist — znak pionowy do likwidacji
- istn.słupy ośw. do demontażu
- istn.linia rozgraniczająca pasa drogowego

KOMPROJEKT S.C.
06-200 Maków Maz.
ul. Wilsona 18
tel./fax 0-22379-74-98 0-22-189-12-67
email: biuro@komprojekt.eu

Inwestor: Prezydent Miasta Ostrołęki, pl. gen. Józefa Bema 1, 07-410 Ostrołęka	
Nazwa obiektu: ul. Jezierskiego w Ostrołęce	Branża: INŻ.RUCHU
Temat opracowania: Przebudowa drogi gminnej ul. Jezierskiego w Ostrołęce	Kierownik: P.W.
Nazwa rysunku: PLAN SYTUACYJNY OZNAKOWANIA	Skala: 1:500
ZESPÓŁ PROJEKTOWY	Data: WRZESIEŃ 2022
Imię i nazwisko: Projekt: Nr uprawnień:	
Podpis: mgr inż. Tomasz Komorzycki	Nr rys.: WAZ/0013/PAB/D/19 — 1