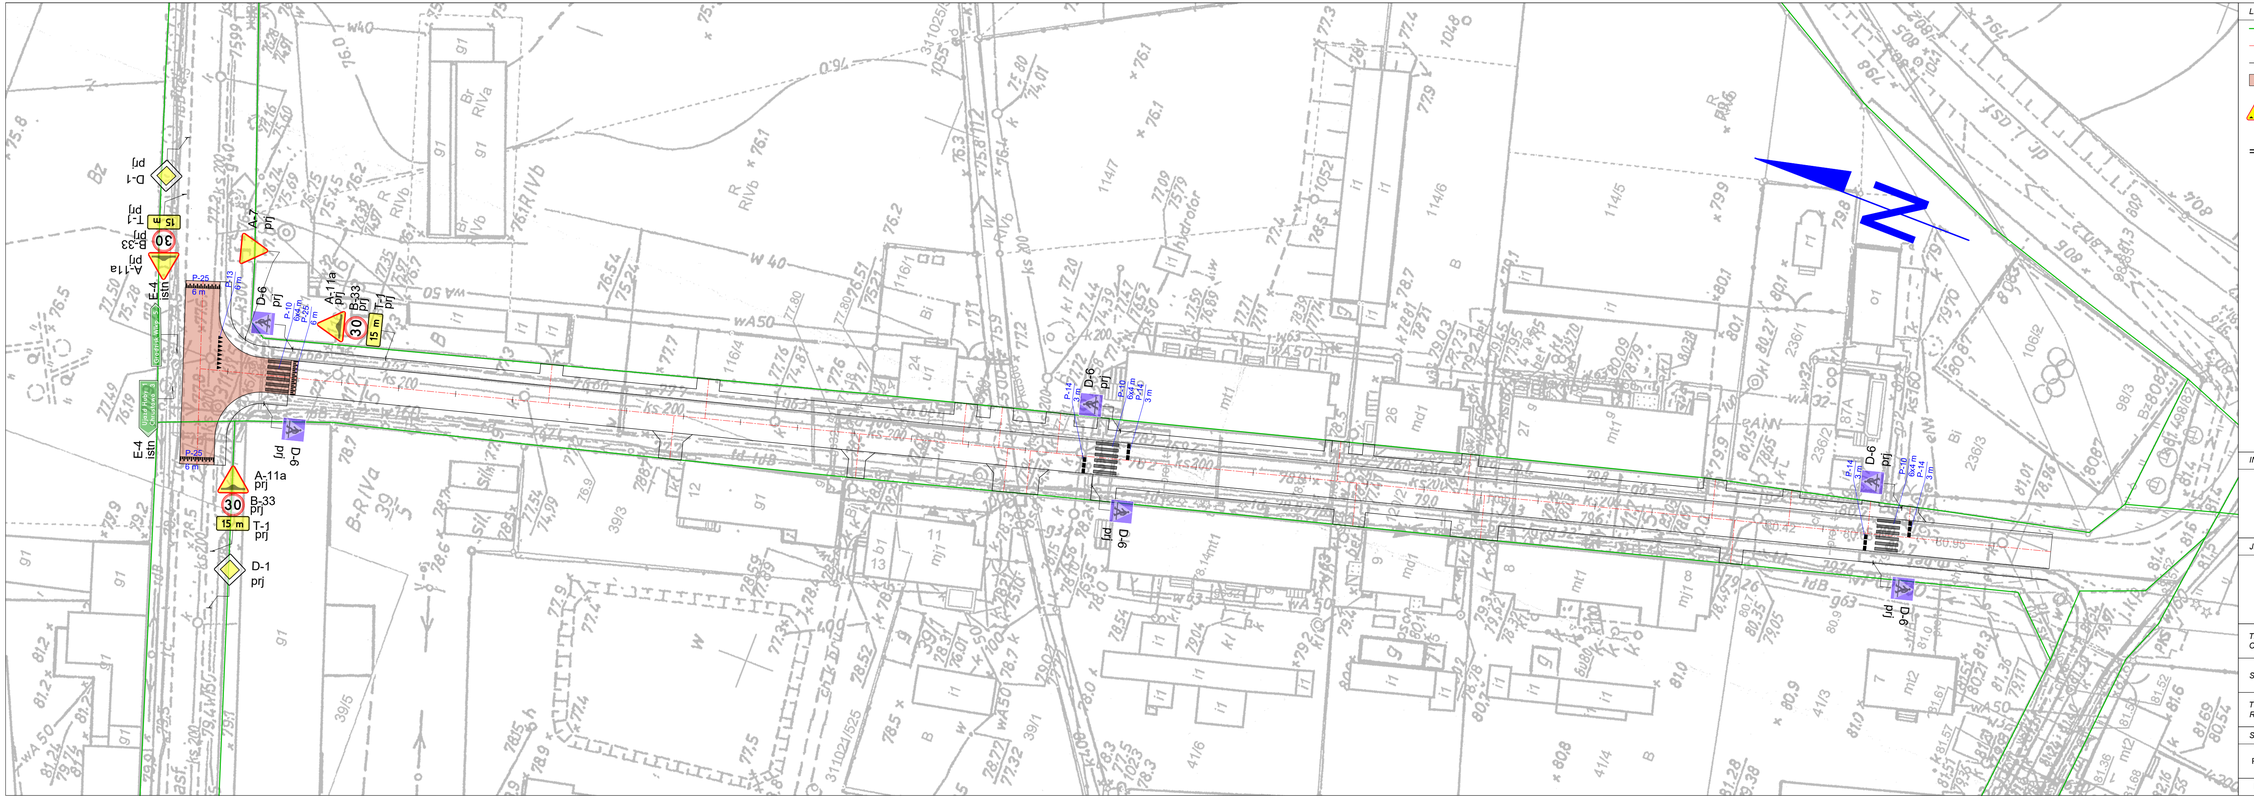

LEGENDA

- istn. granice działek
- proj. oś jezdni i zjazdu
- proj. krawężnik/opornik/obrzeże betonowe
- proj. przejście wyniesione z bet. kostki brukowej gr. 8 cm (czerwonej)
- A-14 - proj. oznakowanie pionowe
- P-4 - proj. oznakowanie poziome

INWESTOR / ZAMAWIAJĄCY

GMINA KAMIENIEC
ul. 1000-lecia Państwa Polskiego 25
64-061 Kamieniec

JEDNOSTKA PROJEKTOWA

MN GEO-ROAD Marcin Nowaczyk
ul. Sątopska 26
64-300 Glinno

TEMAT OPRACOWANIA:	Przebudowa drogi w m. Ujazd
STADIUM:	PROJEKT STAŁEJ ORGANIZACJI RUCHU
TYTUŁ RYSUNKU:	PLAN ORGANIZACJI RUCHU

STANOWISKO	*IMIĘ I NAZWISKO / NR UPRAWNIEŃ*	*PODPIS*
PROJEKTANT	*Marcin NOWACZYK*	
	WKP/0394/PWOD/19	

Data: grudzień 2022 r. | SKALA: 1:500 | RYS. NR: 2