



Przekrój poprzeczny drogi - ul. Lipowa

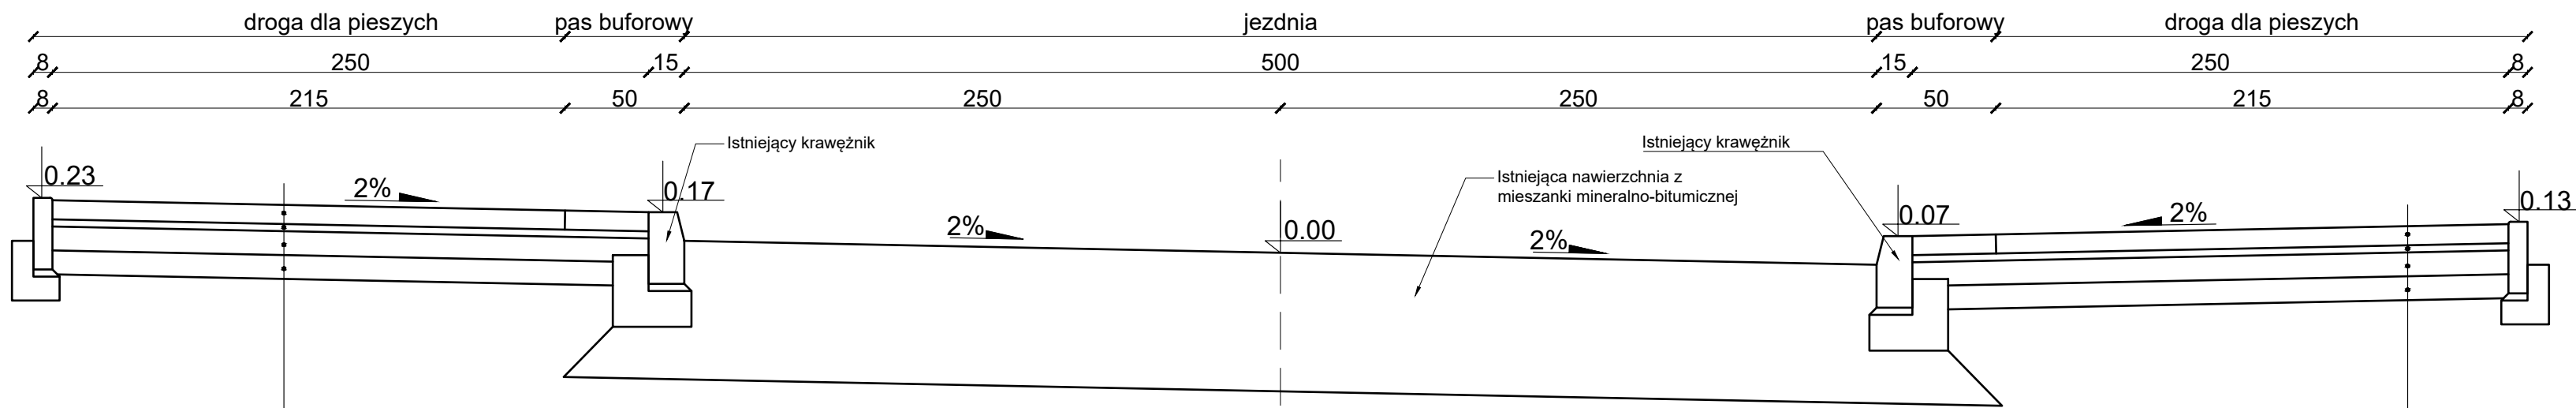

kostka betonowa	8 cm
podsyпка cementowo-piaskowa 1:3	3 cm
podbudowa z mieszanki niezwiązanej 0/31.5 stabilizowanej mechanicznie	10 cm
warstwa ulepszonego podłoża: gruntu stabilizowanego cementem o klasie wytrzymałości C1,5/2 - mieszanka z wytwórni	10 cm
Suma:	31 cm


kostka betonowa	8 cm
podsyпка cementowo-piaskowa 1:3	3 cm
podbudowa z mieszanki niezwiązanej 0/31.5 stabilizowanej mechanicznie	10 cm
warstwa ulepszonego podłoża: gruntu stabilizowanego cementem o klasie wytrzymałości C1,5/2 - mieszanka z wytwórni	10 cm
Suma:	31 cm

Szczegół A - krawężnik wysoki skala 1:10

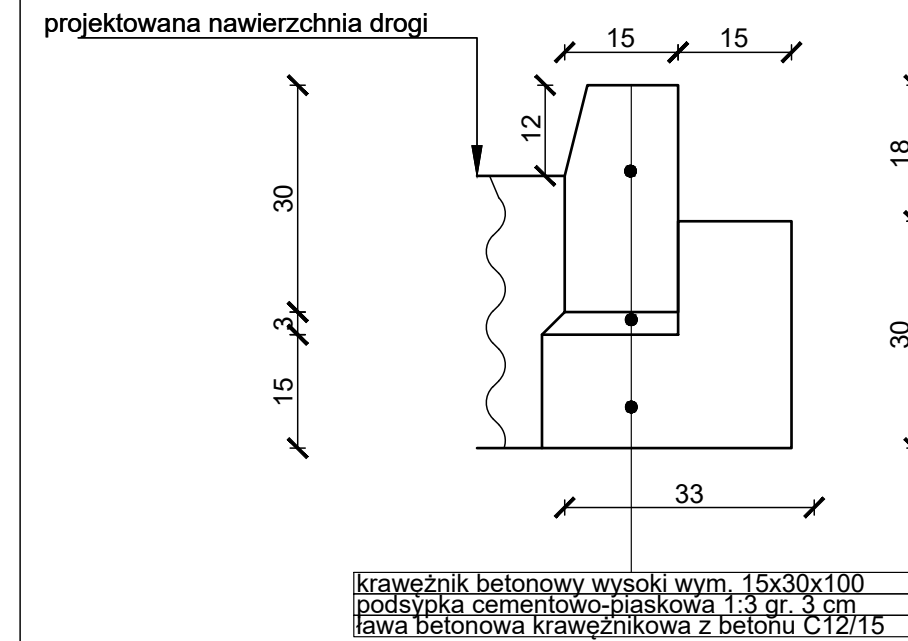


krawężnik betonowy wysoki wym. 15x30x100
podsyпка cementowo-piaskowa 1:3 gr. 3 cm
ława betonowa krawężnikowa z betonu C12/15

Szczegół B - obrzeża betonowego skala 1:10

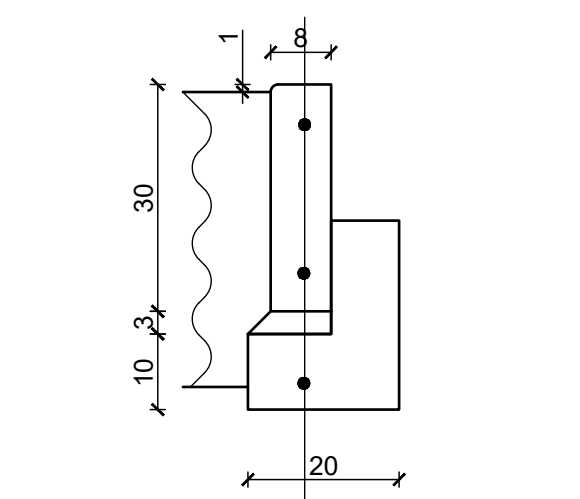

obrzeża betonowe wym. 8x30x100
podsyпка cementowo-piaskowa 1:3 gr. 3 cm
ława betonowa krawężnikowa z betonu C12/15

Szczegół C - krawężnik najazdowy skala 1:10

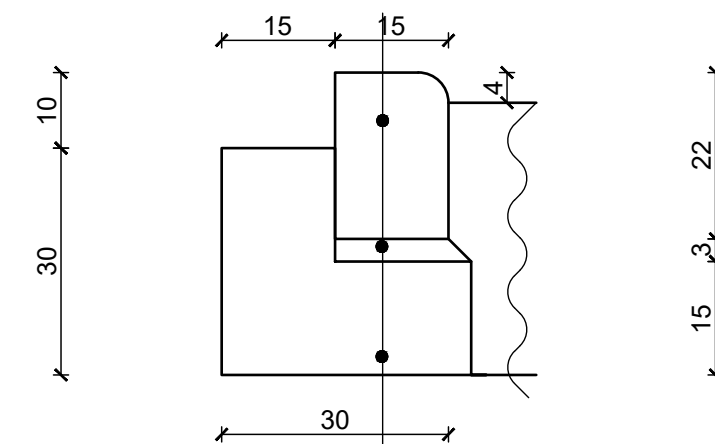

krawężnik betonowy najazdowy wym. 15x22x100
podsyпка cementowo-piaskowa 1:3 gr. 3 cm
ława betonowa krawężnikowa z betonu C12/15

	ST PROJEKT Jacek Staniek Kąty 59, 29-100 Włoszczowa NIP 6090010369, tel. 600 319 265		
	Inwestor: Gmina Przedbórz ul. Mostowa 29 97-570 Przedbórz		
Nazwa inwestycji: Przebudowa drogi polegająca na budowie obustronnego ciągu pieszego ul. Lipowa w Przedborzu			
Adres inwestycji: m. Przedbórz, dz. nr ewid. 81/17, 80/2, 79/2 obręb 0005 Przedbórz, gm. Przedbórz			
Stadium: PB	Branża: DROGOWA		
Nazwa rysunku: Przekrój poprzeczny drogi	Numer rysunku: D1	Data: 10.2023	Skala rys.: 1:25
Zespół autorski / Imię i nazwisko: mgr inż. Jacek Staniek	Uprawnienia: SWK/0060PWBD/21	Podpis:	
Projektant branży drogowej:			